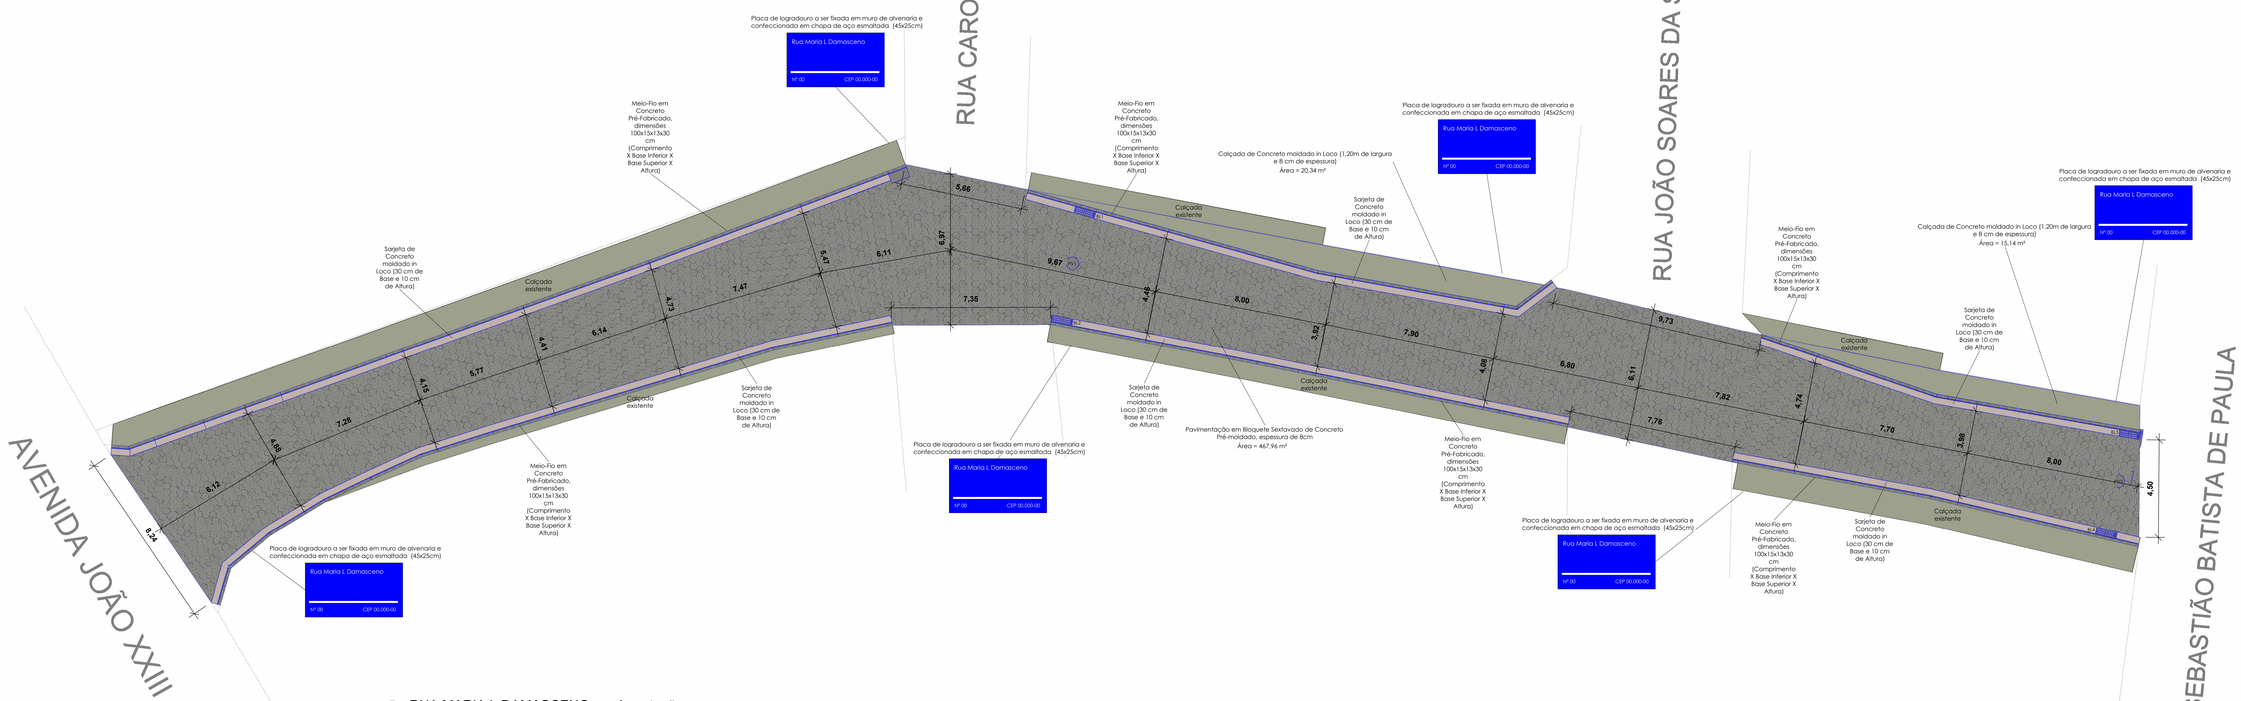


1 RUA MARIA L DAMASCENO: pavimentação
1 : 100

2 RUA EXPEDITO VALENTIM: pavimentação
1 : 100

QUADRO DE ÁREAS (CALÇAMENTO EM BLOQUETE SEXTAVADO DE CONCRETO):

| Vias | Área |
|---|---|
| Pavimentação em Bloquete Sextavado de Concreto Pré-moldado, espessura de 8cm | |
| Rua Expedito Valentim | 408,29 m² |
| Rua Maria L Damasceno | 467,96 m² |
| Vila Leonina Rosa | 434,71 m² |
| | 1310,96 m² |

QUADRO DE MEIO-FIO LATERAL

| Marca | Comprimento |
|---|---|
| Meio-Fio em Concreto Pré-Fabricado, dimensões 100x15x13x30 cm (Comprimento X Base Inferior X Base Superior X Altura) | |
| Rua Expedito Valentim | 155,17 |
| Rua Maria L Damasceno | 162,38 |
| Vila Leonina Rosa | 275,46 |
| | 593,02 |

QUADRO DE SARJETA

| Marca | Comprimento |
|---|---|
| Sarjeta de Concreto moldado in Loco (30 cm de Base e 10 cm de Altura) | |
| Rua Expedito Valentim | 153,95 |
| Rua Maria L Damasceno | 158,22 |
| Vila Leonina Rosa | 275,84 |
| | 588,01 |

QUADRO DE ÁREAS (TRECHOS NOVOS DE CALÇADA EM CONCRETO):

| Vias | Área |
|---|---|
| Calçada de Concreto moldado in Loco (1,20m de largura e 8 cm de espessura) | |
| Rua Expedito Valentim | 28,04 m² |
| Rua Expedito Valentim | 7,29 m² |
| Rua Expedito Valentim | 6,36 m² |
| Rua Expedito Valentim | 41,70 m² |
| Rua Maria L Damasceno | 15,14 m² |
| Rua Maria L Damasceno | 20,34 m² |
| Rua Maria L Damasceno complemento entre o novo meio-fio e a calçada existente com concreto moldado in loco (esp. 8cm) | 35,48 m² |
| Vila Leonina Rosa | 10,20 m² |
| Vila Leonina Rosa | 8,48 m² |
| Vila Leonina Rosa | 18,68 m² |
| TOTAL GERAL | 95,86 m² |

VOLPI SOLUÇÕES MUNICIPAIS
VOLPI CONSULTORIA E ADMINISTRAÇÃO DE EMPRESAS LTDA
Av. Barão do Rio Branco, 2679 (Edifício Stella Central) - Sala 509
Centro - Juiz de Fora - MG
Fones: (32) 3233-2188 / (32) 9 8836-8543 - Email: volpi_consultoria@yahoo.com.br

Prefeitura: PREFEITURA MUNICIPAL DE PARAISÓPOLIS

Descrição: **MCIDADES - CT 1102.098-59/2025- Pavimentação de Vias Urbanas**
Rua Expedito Valentim da Silva e Rua Maria L Damasceno, bairro Frei Orestes - PARAISÓPOLIS/MG
**PAVIMENTAÇÃO**

| Assinatura do Responsável Técnico: | Desenho: Thiago Andrade | Escala: INDICADA | Assinatura do Prefeito: |
|---|---|---|---|
| Elves Naves de Oliveira<br>Arquiteto - CAU A36373-1 | Data: 18/03/2026 | Formato: | Everton de Assis Ferreira<br>PREFEITO DE PARAISÓPOLIS |
| | RRT Nº: | Prancha: 02/05 | |