

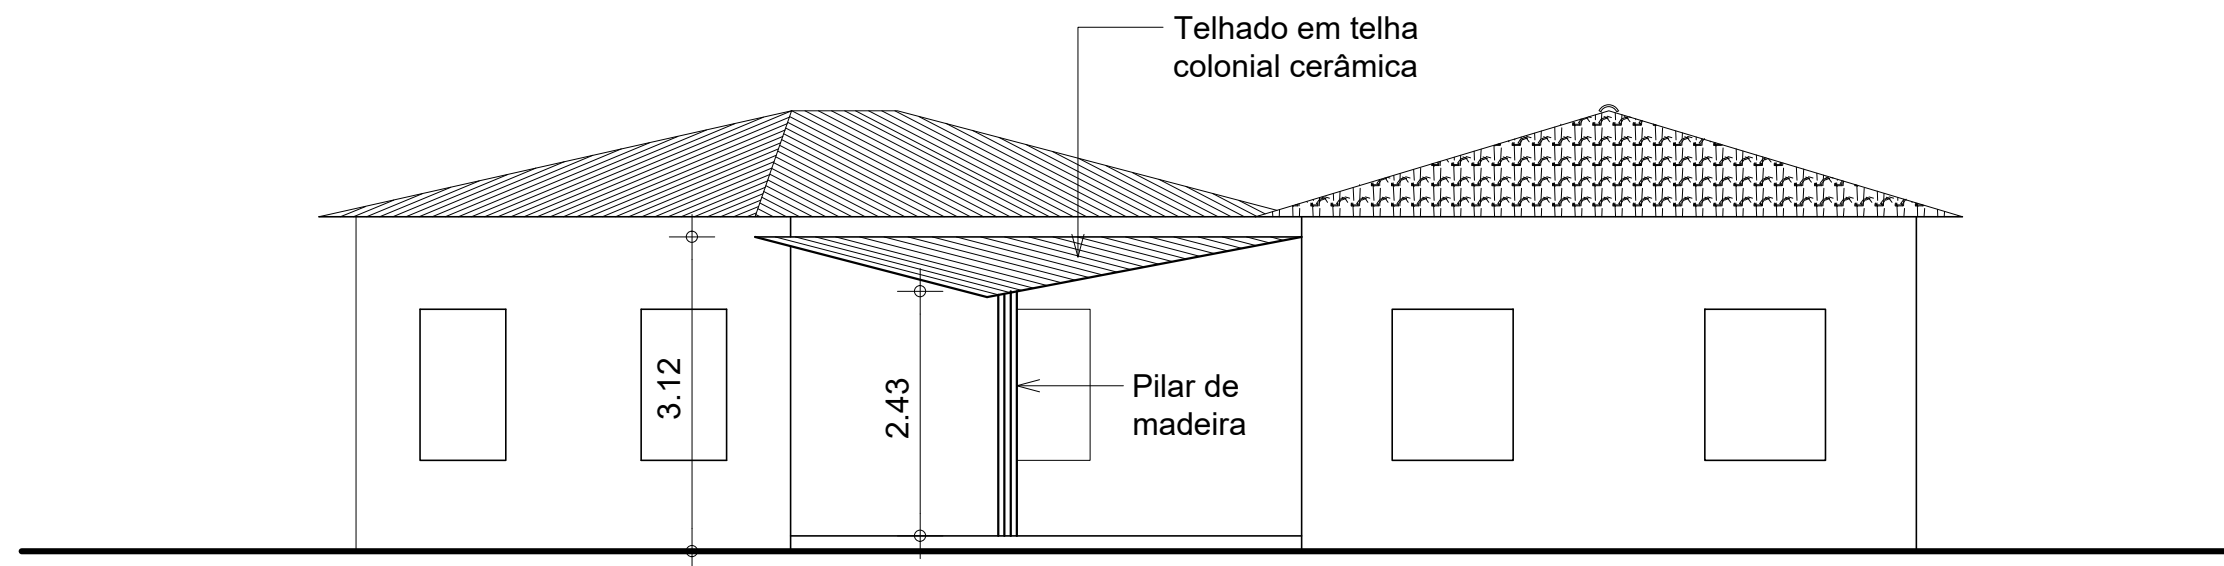


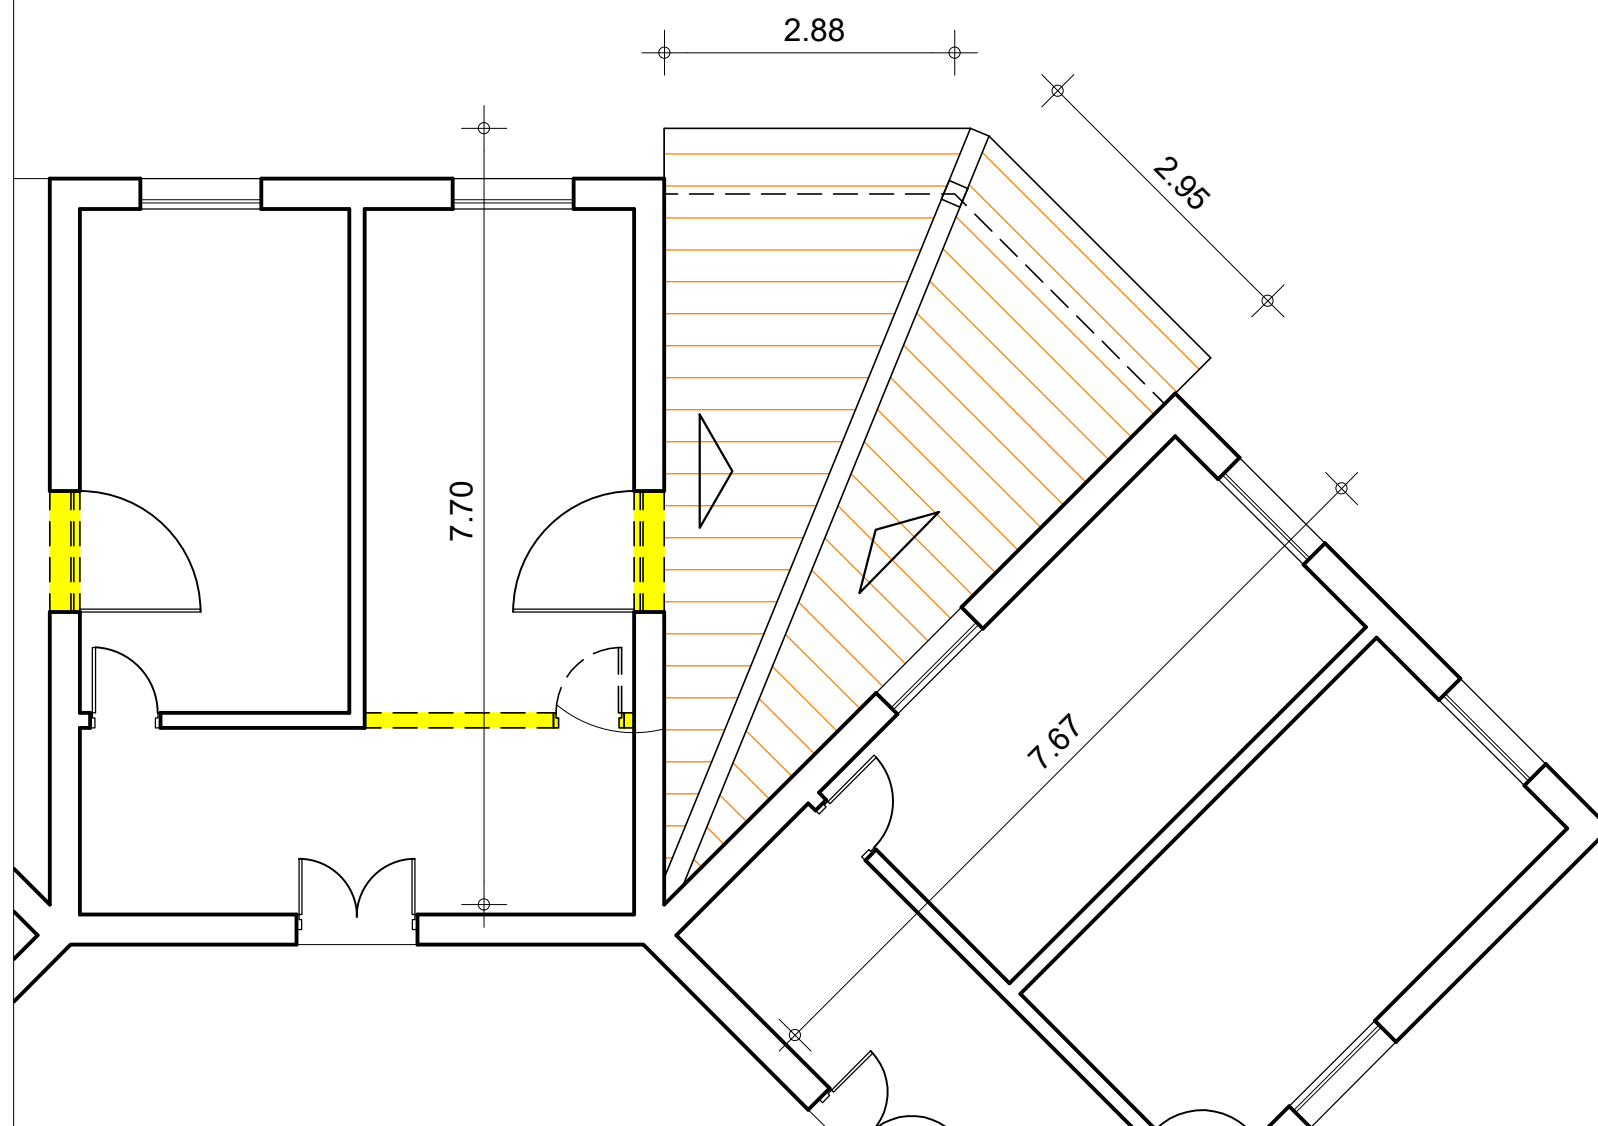

2 VISTA
ESCALA 1:75

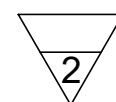

1 PLANTA DE COBERTA
ESCALA 1:75

CÉSAR AUGUSTO DE O. NASCIMENTO - CAU A71400-3

 PREFEITURA DE IGUATU CONSTRUÇÃO E PROGRESSO		UNIDADE DE VIGILÂNCIA DE ZOONOSES/PROTEÇÃO ANIMAL	
PROJETO DE ARQUITETURA			
Local	RODOVIA ANTÔNIO ADIL DE MENDONÇA, SN, BAIRRO FOMENTO, IGUATU-CE		
Conteúdo	Escala	Prancha	
PLANTA DE COBERTA	1:75	03/03	
Responsável técnico	Data	Revisão	Desenho
CÉSAR AUGUSTO DE O. NASCIMENTO - CAU A71400-3	mai/2025	-	