


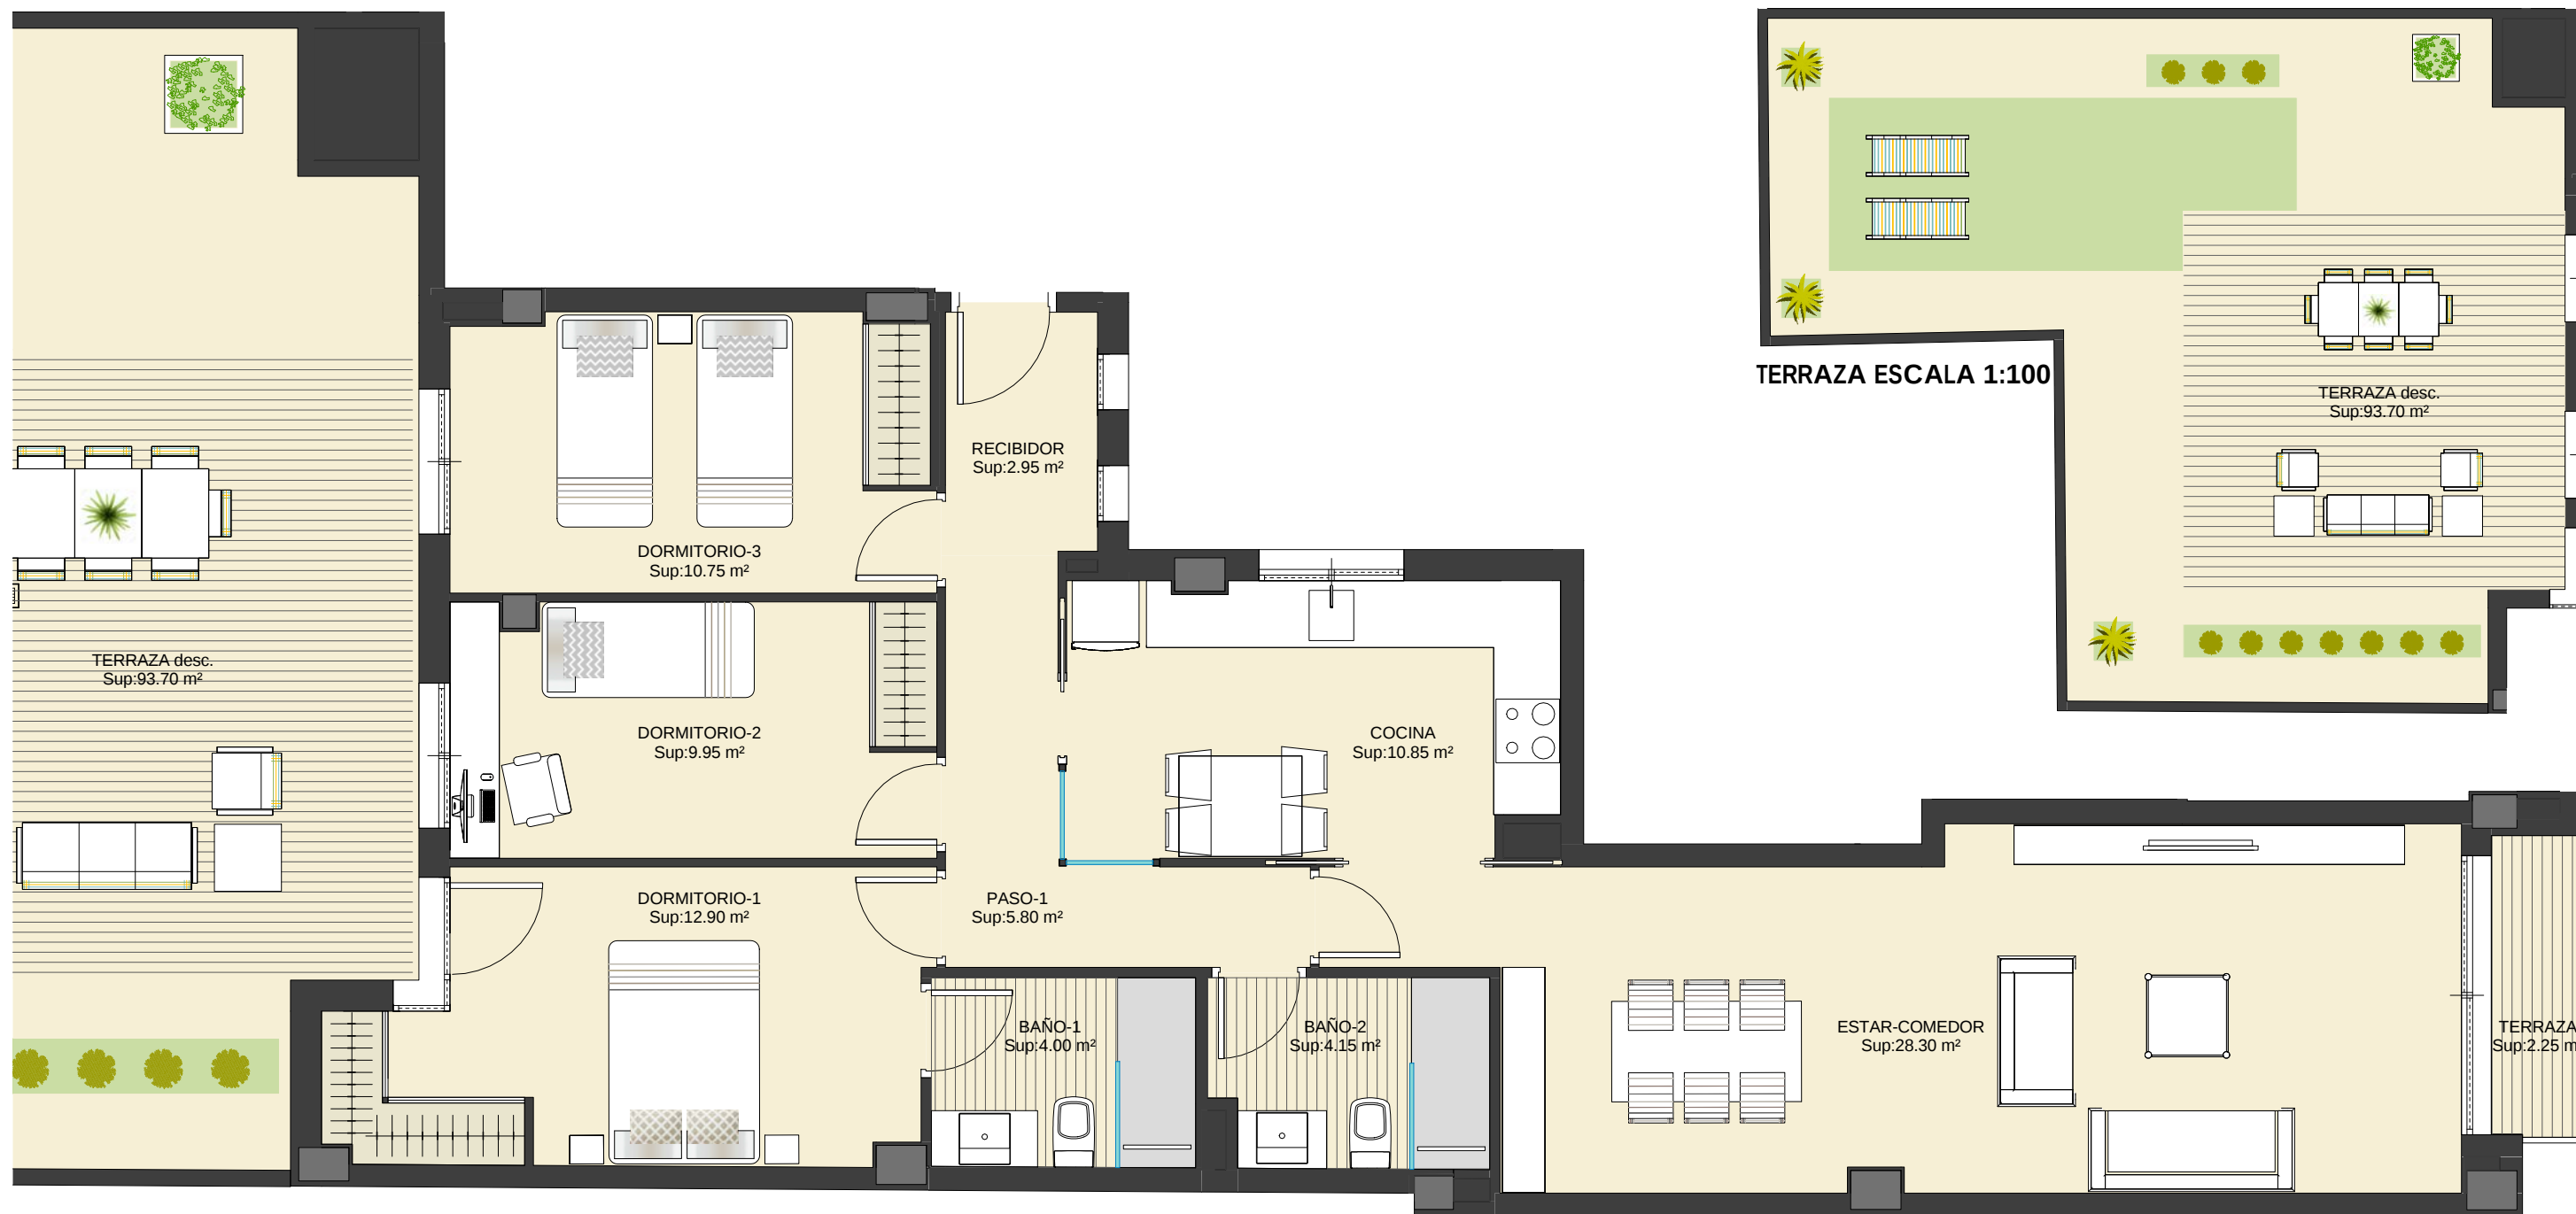

**14 VIVIENDAS, LOCAL COMERCIAL Y APARCAMIENTO
C/ ARZOBISPO LOACES**

VIVIENDA A

TOTAL SUP. ÚTIL:	185.55 m².
Sup.útil vivienda:	89.60 m ² .
Sup.útil de terrazas y patios cubiertos:	2.25 m ² .
Sup.útil de terrazas y patios descubiertos:	93.70 m ² .

TOTAL SUP. CONSTRUIDA:	122.75 m².
-------------------------------	------------------------------



PLANTA 1



PLANOS COMERCIALES:
Superficies, medidas, configuración, lindes y demás, son los previstos, sujetos a posibles modificaciones por exigencias técnicas, jurídicas o comerciales. No se incluye en el precio ni bienes muebles, ni elementos de jardinería.