




14 VIVIENDAS, LOCAL COMERCIAL Y APARCAMIENTO C/ ARZOBISPO LOACES

VIVIENDA **A**

TOTAL SUP. ÚTIL:	91.40 m².
Sup.útil vivienda:	89.35 m ² .
Sup.útil de terrazas y patios cubiertos:	2.05 m ² .
TOTAL SUP. CONSTRUIDA:	122.75 m².

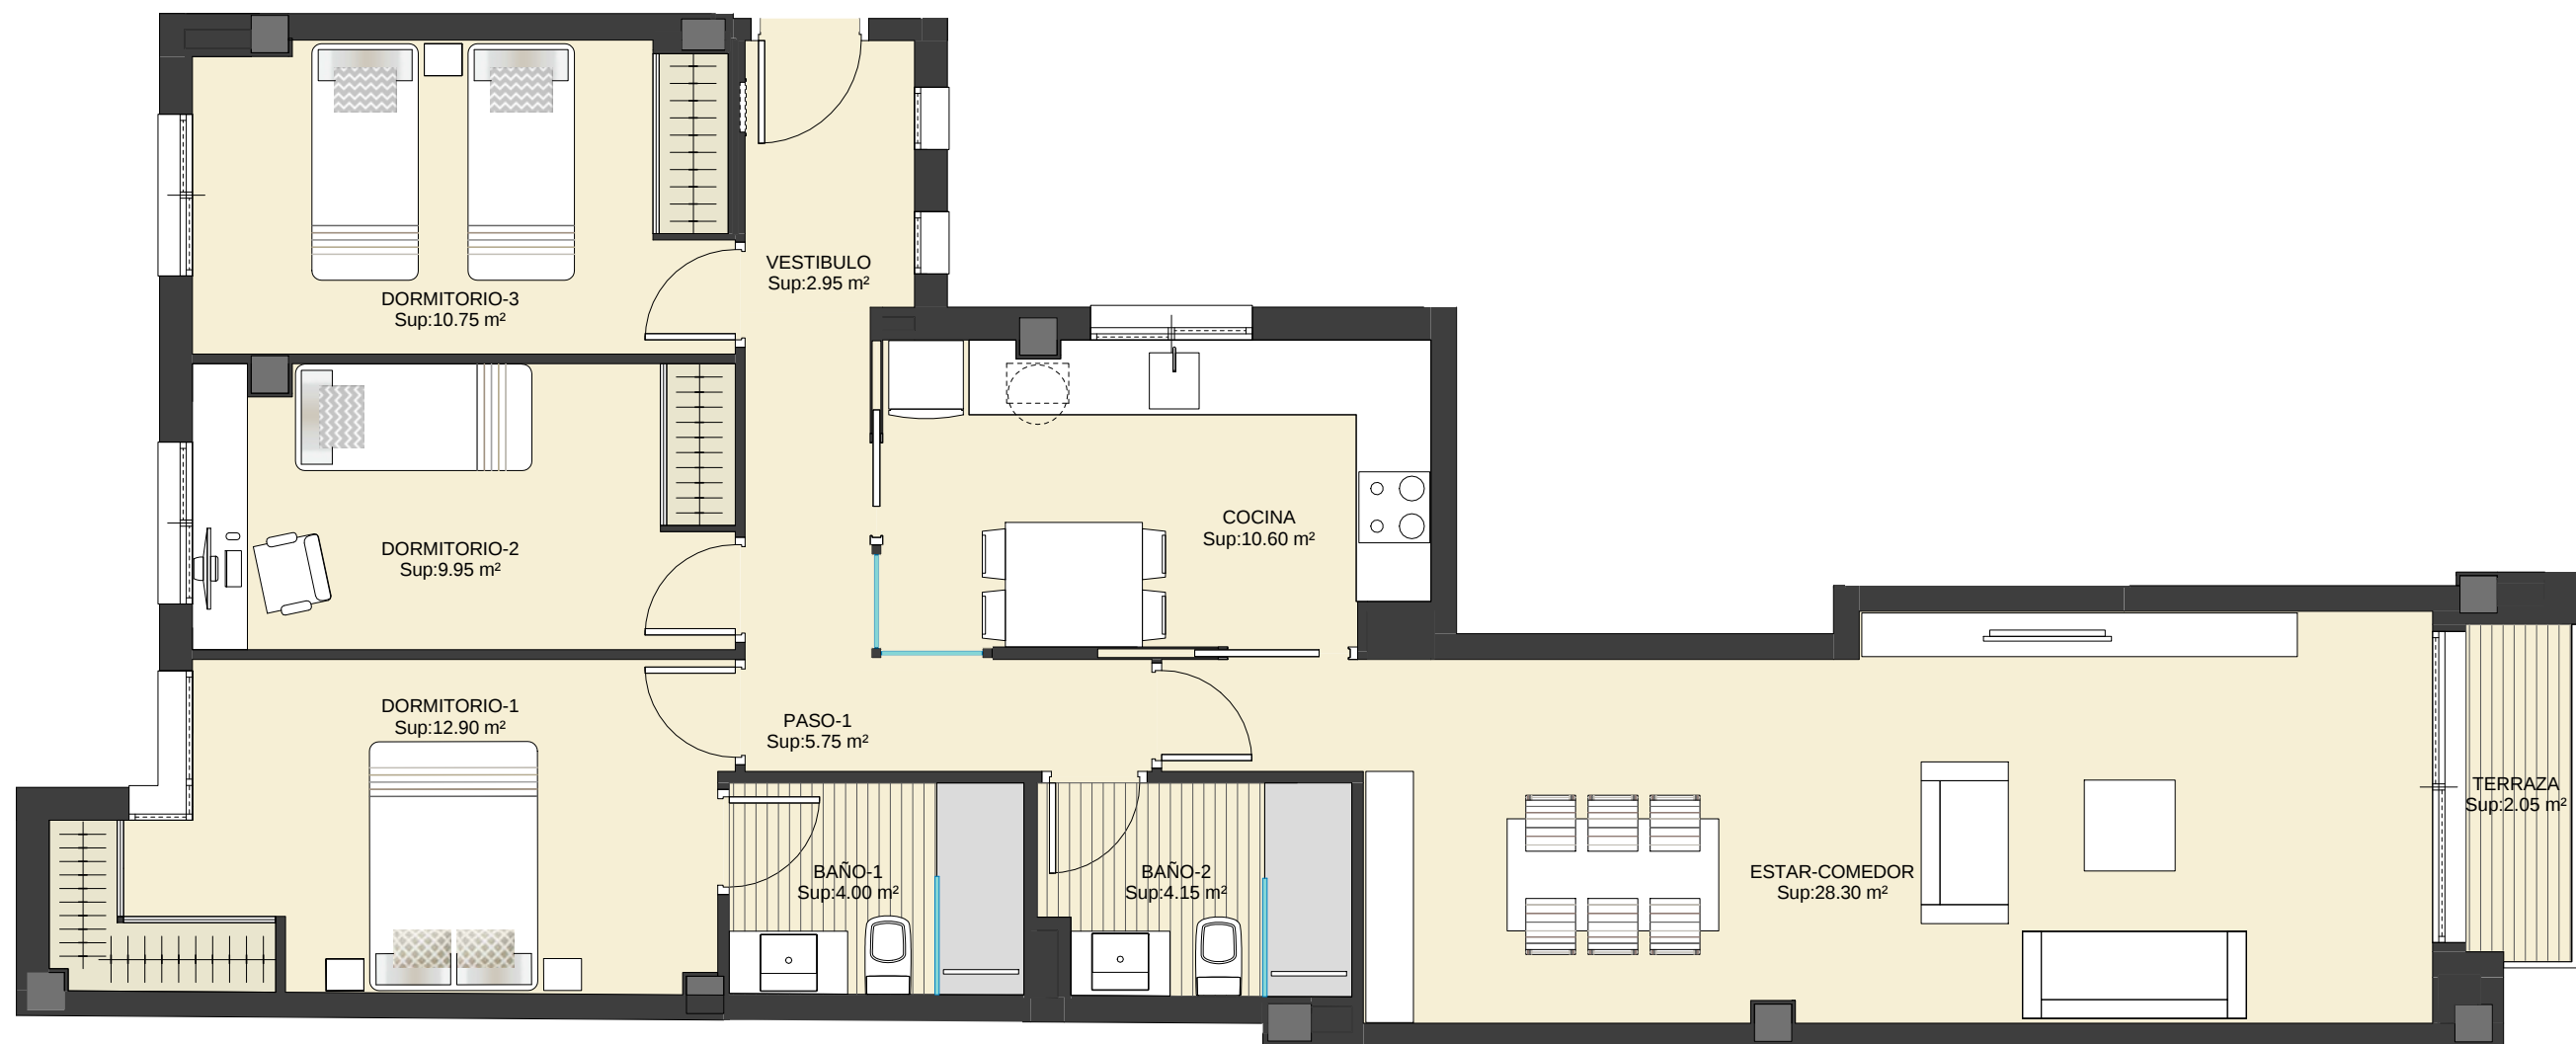

PLANTA **4**



PLANOS COMERCIALES:
Superficies, medidas, configuración, lindes y demás, son los previstos, sujetos a posibles modificaciones por exigencias técnicas, jurídicas o comerciales. No se incluye en el precio ni bienes muebles, ni elementos de jardinería.