


CALLE PRIVADA

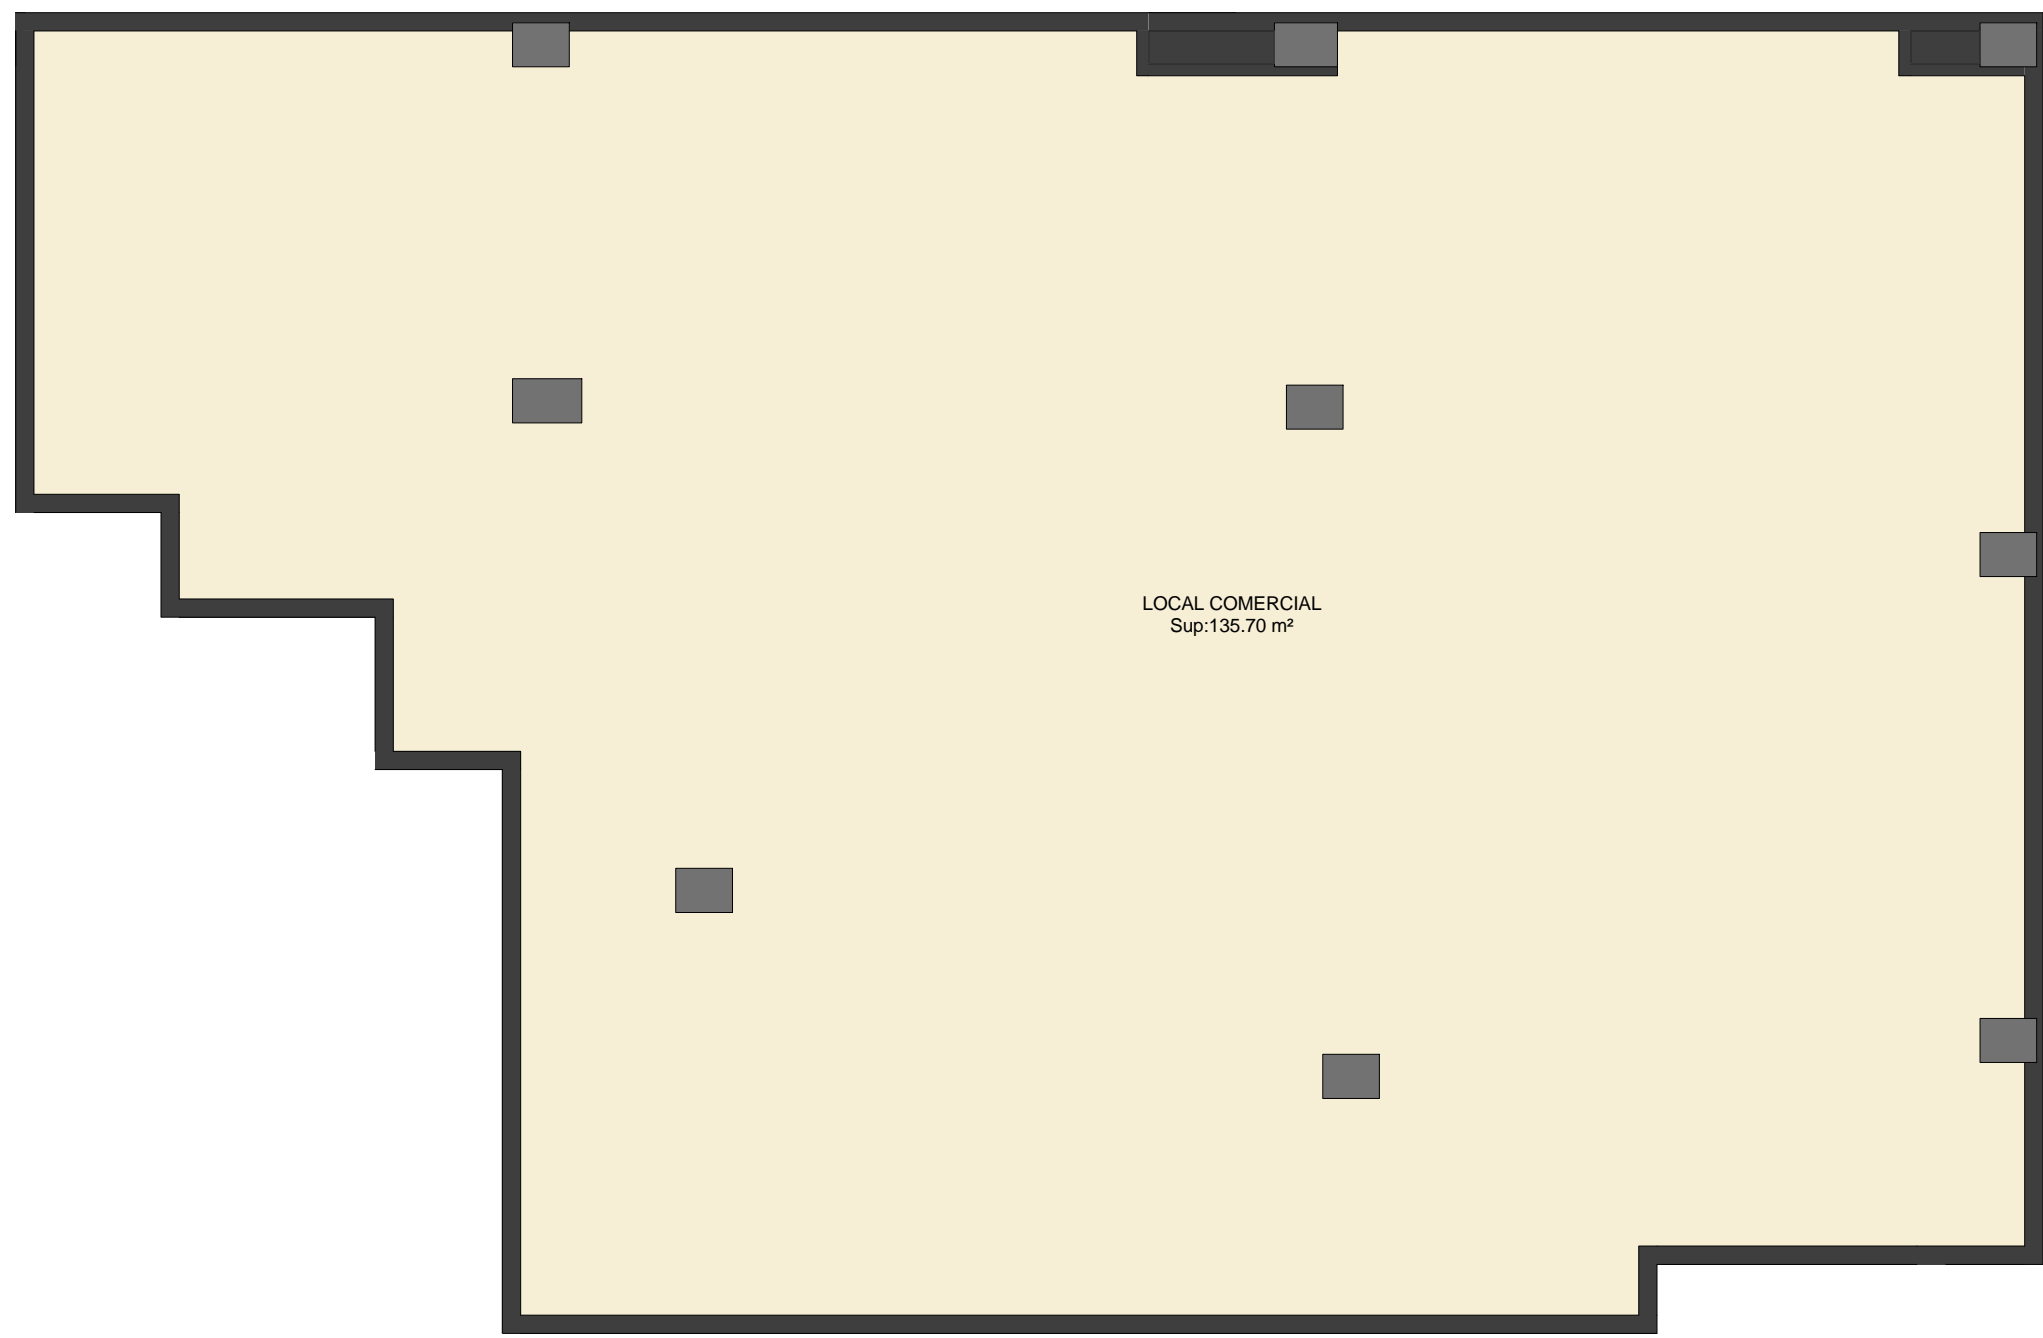

LOCAL COMERCIAL  
Sup:135.70 m<sup>2</sup>

CALLE ARZOBISPO LOACES



14 VIVIENDAS, LOCAL COMERCIAL Y APARCAMIENTO  
C/ ARZOBISPO LOACES

LOCAL COMERCIAL

TOTAL SUP. ÚTIL:  
Sup.útil local:

TOTAL SUP. CONSTRUIDA:

PLANTA ACCESO

135.70 m<sup>2</sup>.  
135.70 m<sup>2</sup>.  
143.15 m<sup>2</sup>.



PLANOS COMERCIALES:  
Superficies, medidas, configuración, lindes y demás, son los previstos, sujetos a posibles modificaciones por exigencias técnicas, jurídicas o comerciales. No se incluye en el precio ni bienes muebles, ni elementos de jardinería.