



# RESIDENCIAL SAMARKANDA

Respira Naturaleza. Vive la ciudad



## Planta 4 Vivienda B Variante

Superficie útil de vivienda 81,00 m<sup>2</sup>  
Superficie útil de terrazas cubiertas 00 m<sup>2</sup>  
Superficie útil de terrazas descubiertas 5,98 m<sup>2</sup>  
**Superficie útil total: 86,98 m<sup>2</sup>**

**Superficie construida total: 106,51 m<sup>2</sup>**  
(incluye elementos comunes ; patios y terrazas cubiertas al 100%)

### PLANOS COMERCIALES:

Superficies, medidas, configuración, lindes y demás son los previstos, sujetos a posibles modificaciones por exigencias técnicas, jurídicas o comerciales. No se incluyen en el precio ni bienes muebles ni elementos de jardinería.

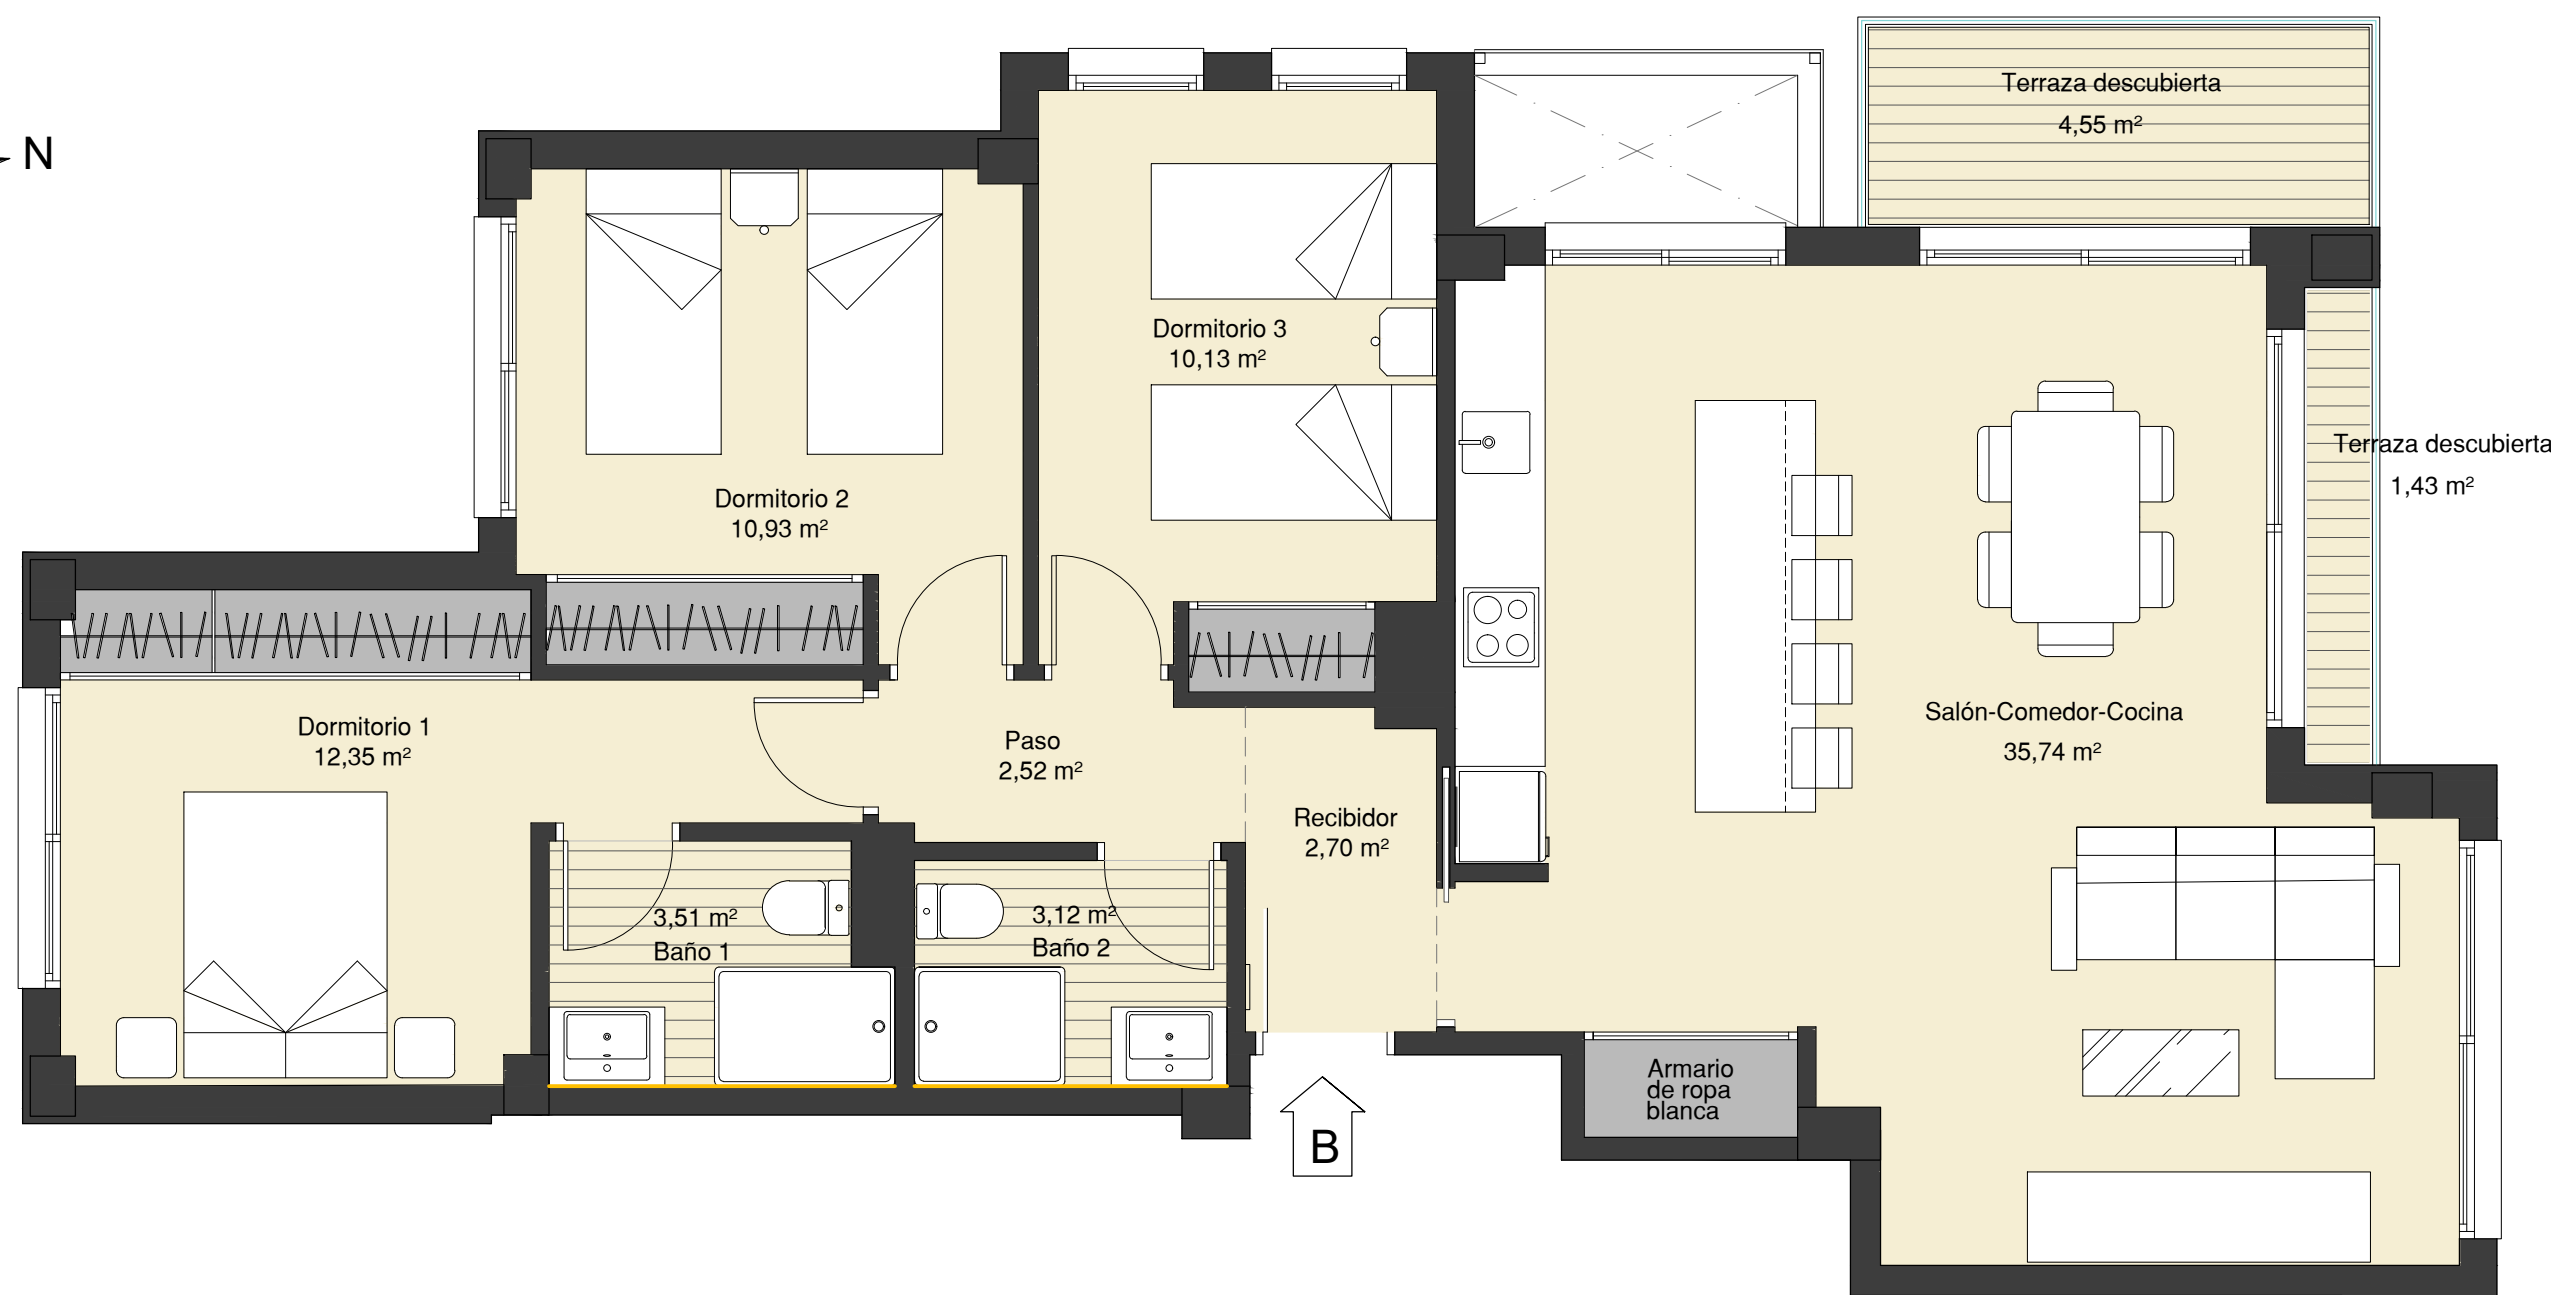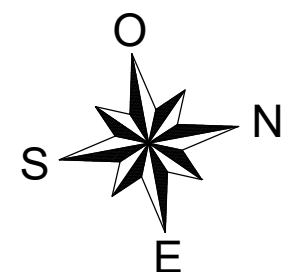

ESCALA: 1/50  
0 1 2 3 4