


EXTENSION NUEVA = 10 MTR.

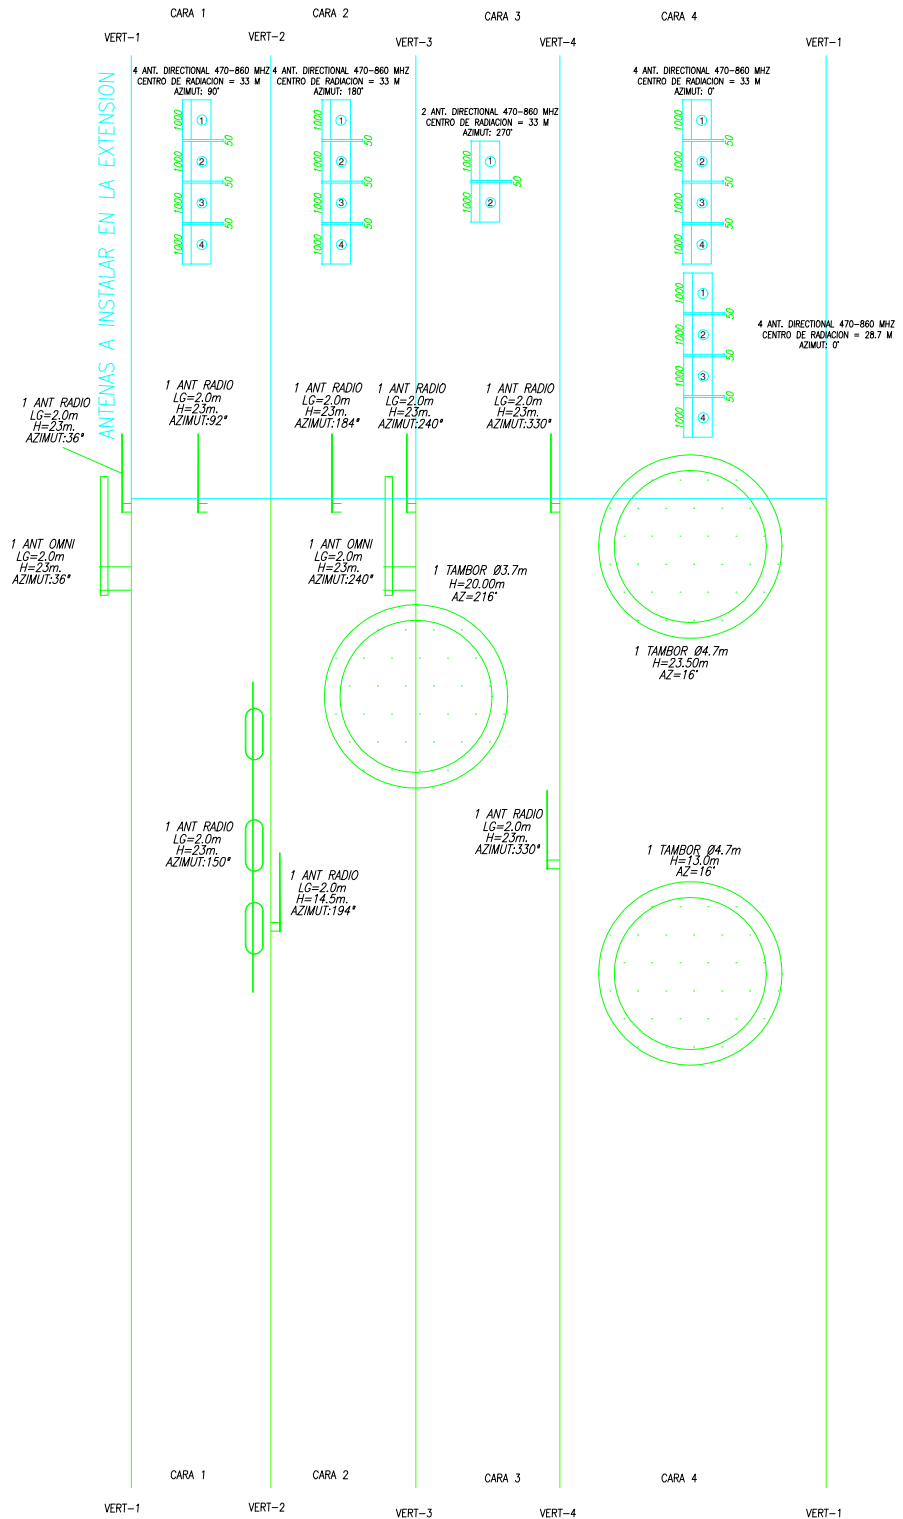

E.B CERRO CERRO AZUL – YARUMA – ANTIOQUIA
TORRE CUADRADA AUTO SOPORTADA DE 25 MTR.

CONTIENE:
EVALUACION CARGAS ACTUALES Y FUTURAS

REALIZO:

DIBUJO:

FECHA:

ESCALA: