


# Updated General Site Plan

TENTATIVE AS OF 04.10.07 WORK IN PROGRESS

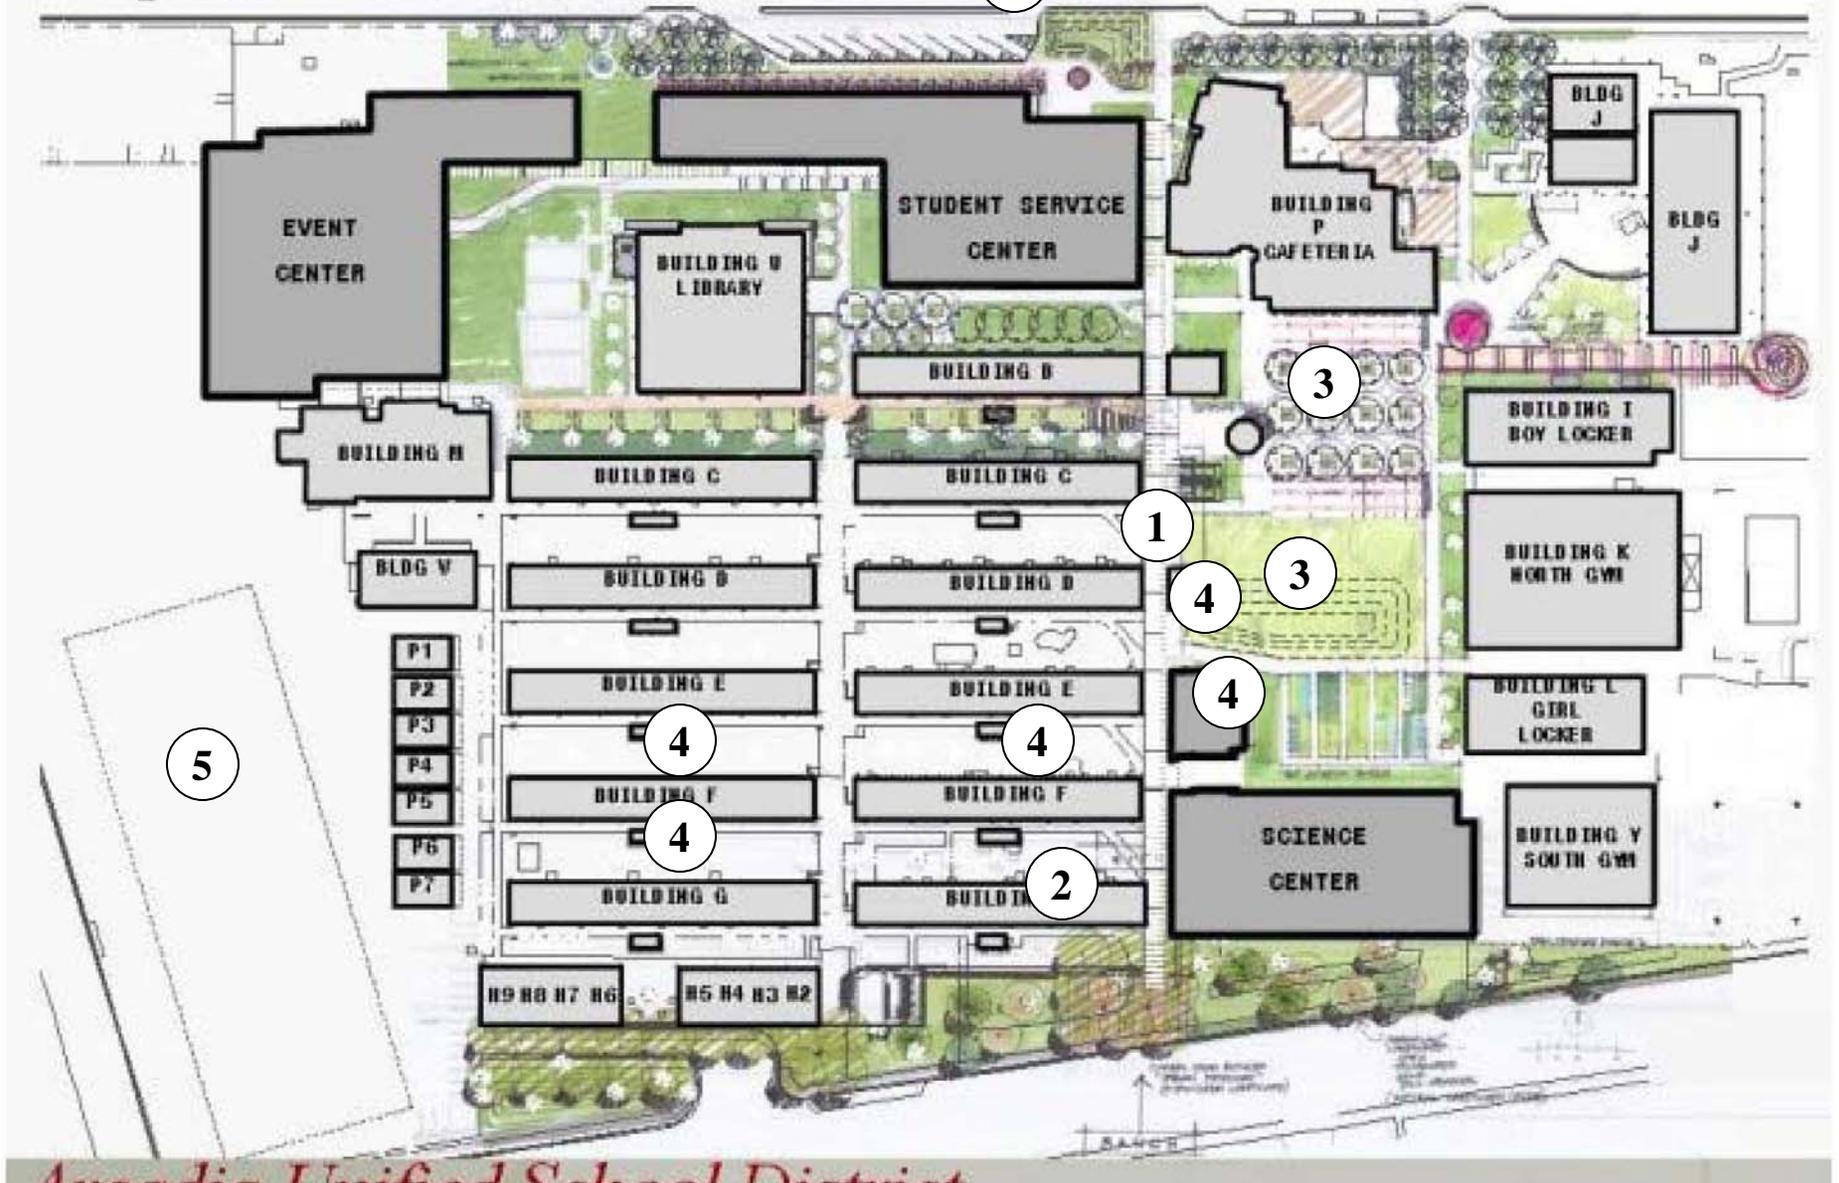

- ① 報到處 (介於 C 棟與 D 棟之間)
- ② 辦公室 (G103)
- ③ 學校休息區
- ④ 廁所
- ⑤ 停車場 或可停在 Campus Drive 街道的兩邊