

MEMORIAL DESCRITIVO
LOTE 02

PROP: COOPERATIVA DE CRÉDITO E INVESTIMENTO DE LIVRE ADMISSÃO INTEGRAÇÃO – SICREDI.

IMÓVEL: Rio do Poço, Município de Quitandinha – Pr.

AREA: 74.554,78m², ou 03 alq. 03 litros e 139,78m² ou 7,4554ha.

PERIMETRO: 1.095,41m.


Inicia-se do marco denominado 0=PP, georreferenciado no Sistema Geodésico Brasileiro, **DATUM – SAD 1969**, MC-51°W, de coordenadas **N 7139995.8410 m e E 647770.2440 m**; deste, segue em linha reta, confrontando com **PROP. ANT.: ROGERIO PESSOA XAVIER DA SILVEIRA E VALERIA MARIANO XAVIER DA SILVEIRA**, **PROP: ANTONIO TRAJANOWSKI E IVONE RZERZUTKO TRAJANOWSKI**, **PEDRO TRAJANOWSKI NETO E HILDA DREWNIAC TRAJANOWSKI** com o azimute de 27°27'54" e a distância de 295.34 m até o marco A1; deste, segue em linha reta, confrontando com **ANTONIO TRAJANOWSKI E IVONE RZERZUTKO TRAJANOWSKI (LOTE 01)** com o azimute de 108°29'22" e a distância de 234.45 m até o marco A2; deste, segue com o azimute de 197°15'51" e a distância de 278.67 m até o marco 68; deste, segue em linha reta, confrontando com **PROP. ANT.: PEDRO CHUERCKI**, **PROP. ATUAL: JOÃO BARBOSA** com o azimute de 287°43'54" e a distância de 121.48 m até o marco 69; deste, segue com o azimute de 283°45'14" e a distância de 128.92 m até o marco 70; deste, segue com o azimute de 287°07'18" e a distância de 36.55 m até o marco 0=PP; ponto inicial da descrição deste perímetro.

Lapa - Pr, 30 de Outubro de 2015



Gabriel Francisco Santos Lima
Técnico em Geomensura
CREA SC 79.228-0(TD)
CADASTRO INCRA DF5

PROPRIETÁRIO:
 COOPERATIVA DE CREDITO
 ADMISSÃO INTEGRAÇÃO
 TRAJANOWSKI E IVONE
 GABRIEL FRAN
 TÉCNICO E
 CREA SC
 CADASTRADO
 DATA: 30/10/2015

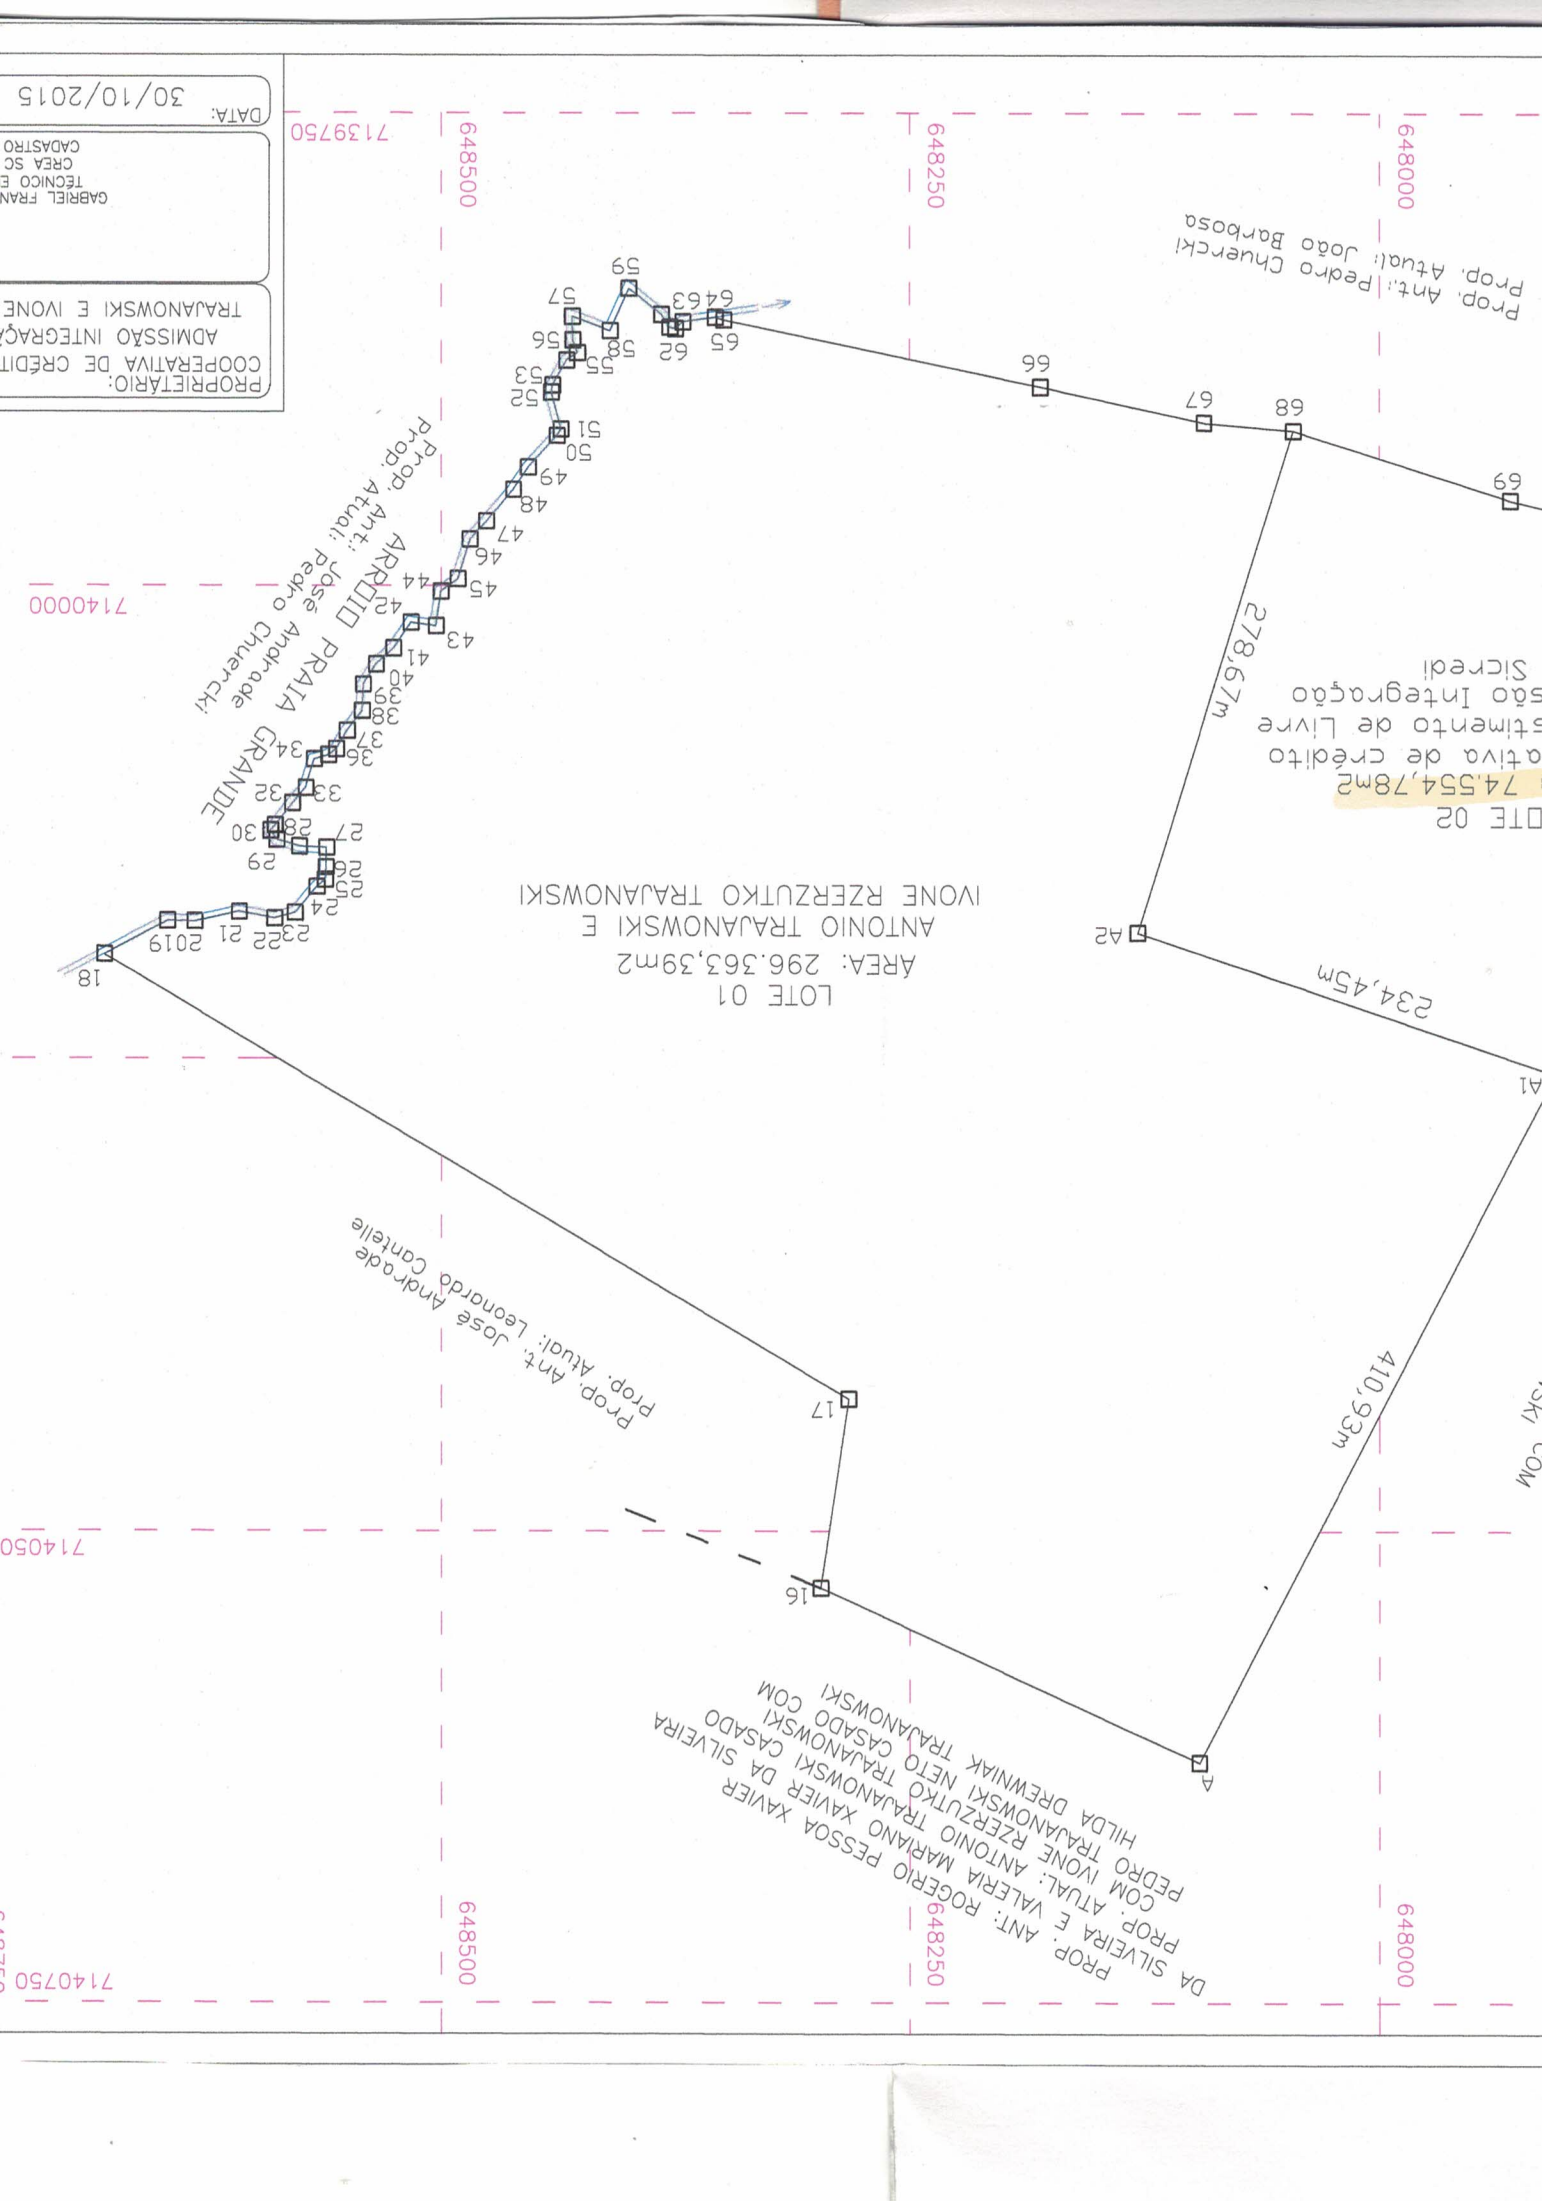

LOTE 01
 AREA: 296.363,39m2
 ANTONIO TRAJANOWSKI E
 IVONE RZERZUTKO TRAJANOWSKI

APPIDO PRAIA GRANDE
 Prop. Ant.: José Andrade
 Prop. Atual: Pedro Chuercki

LOTE 02
 74.554,78m2
 ativa de credito
 estimento de Livre
 são Integração
 Scredi

PROP. ANT.: ROGERIO PESSOA XAVIER
 DA SILVEIRA E VALERIA MARIANO TRAJANOWSKI
 COM IVONE RZERZUTKO TRAJANOWSKI
 PEDRO TRAJANOWSKI NETO CASADO COM
 HILDA DREWNIAK TRAJANOWSKI

Prop. Ant.: José Andrade
 Prop. Atual: Leonardo Cantelle

Prop. Ant.: Pedro Chuercki
 Prop. Atual: João Barbosa

714000

714050

7140750

7139750

648500

648500

648250

648250

648000

648000

278,67m

234,45m

410,93m

A2

67

68

69

66

65
 6463
 62
 58
 57
 56
 55
 53
 52
 51
 50
 49
 48
 47
 46
 45
 44
 43
 42
 41
 40
 39
 38
 37
 36
 35
 34
 33
 32
 31
 30
 29
 28
 27
 26
 25
 24
 23
 22
 21
 2019
 18