
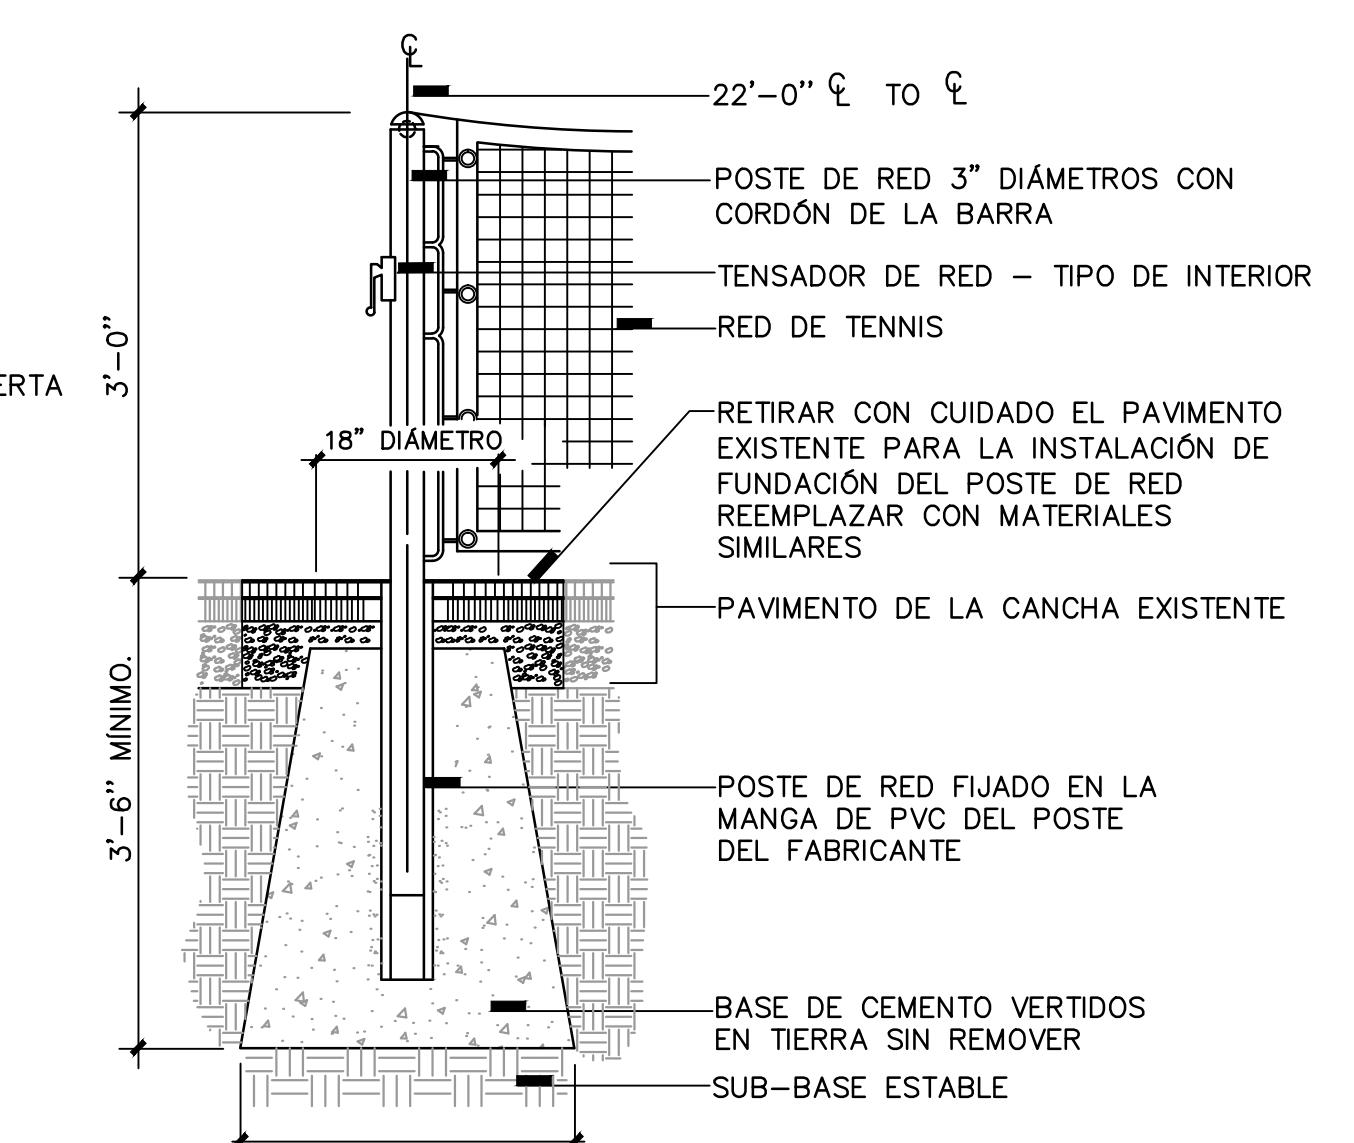


### 2 DISEÑO DE UNA CANCHA DE 36 PIES

**T-5** NO A ESCALA

NOTAS:

1. TODAS LAS LÍNEAS DE JUEGO DE CANCHAS DE 36 PIES DEBERÁN TENER 2" DE ANCHO.
2. TODAS LAS LÍNEAS DE CANCHAS DE 36 PIES DEBERÁN MEDIRSE AL EXTERIOR DE LAS LÍNEAS A EXCEPCIÓN DE LA LÍNEA DEL CENTRO QUE DEBERÁ MEDIRSE AL CENTRO.
3. LOS POSTES DE RED DEBERÁN ESTAR A 22 PIES DE DISTANCIA, MIDIÉNDOSE DESDE EL CENTRO DE CADA POSTE. LA RED DEBERÁ MEDIR 36 PULGADAS EN EL POSTE DE RED Y 33" EN EL CENTRO DE LA CANCHA.

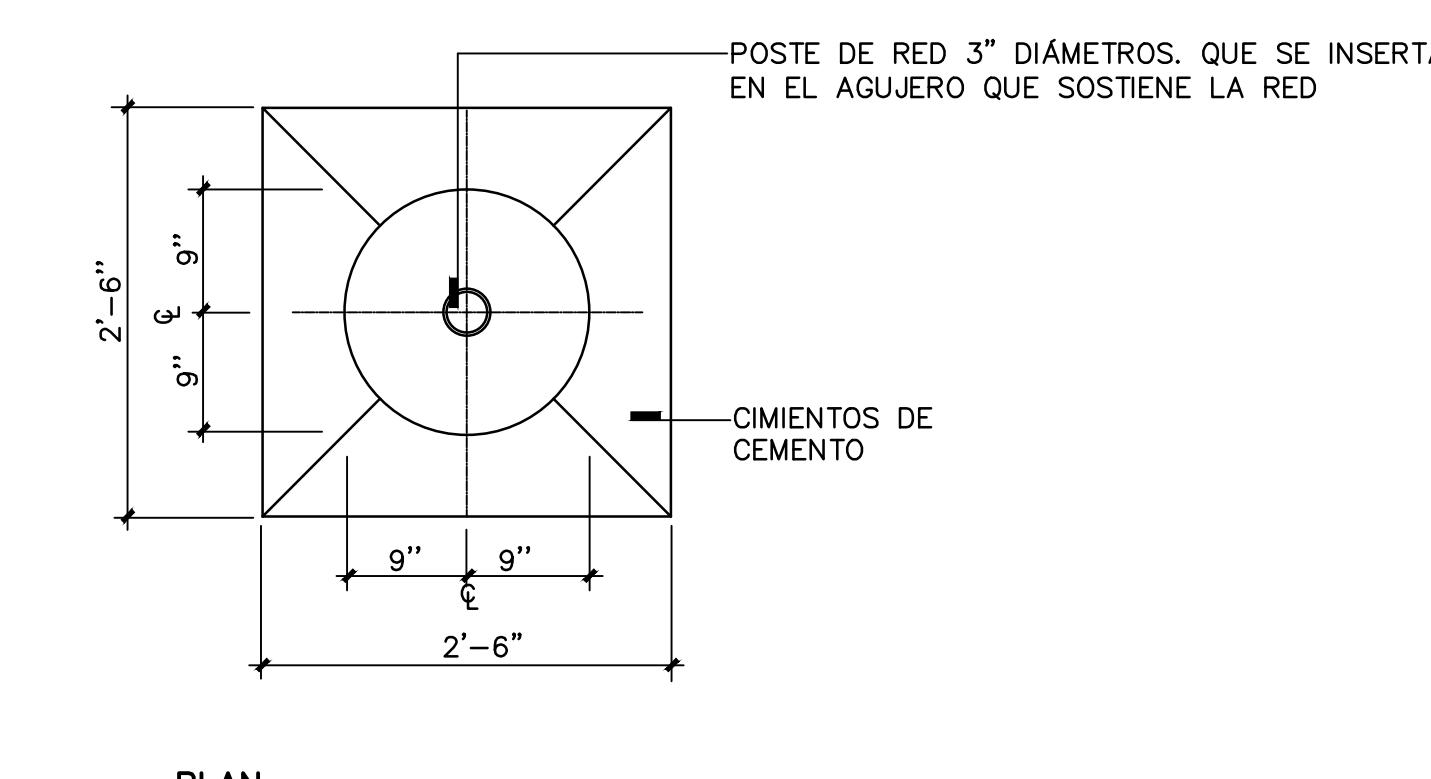

### 3 DETALLE DEL AGARRE DE LA CORREA CENTRAL

**T-5** NO A ESCALA

| FUNCION                   | SÍMBOLO | APLICACIÓN  |
|---------------------------|---------|---|
| REGLAS DEL JUEGO          | -----   | UNA APLICACIÓN DE UNA CAPA DE PINTURA BLANCA TEXTURIZADA (PINTADA A MANO)   |
| ESTETICA                  |         | UNA APLICACIÓN PERPENDICULAR DE UNA CAPA DE ARENA DE TEXTURA FINA (TINTADA)   |
| CARACTERISTICAS DEL JUEGO |         | UNA APLICACIÓN PERPENDICULAR DE UNA CAPA DE ARENA DE TEXTURA FINA (TINTADA) APLICADA PERPENDICULARMENTE A LA CAPA PREVIA. |
| CARACTERISTICAS DEL JUEGO |         | UNA APLICACIÓN PERPENDICULAR DE TEXTURA DE ARENA FINA (TINTADA)   |
| PREPARACION DEL SUSTRATO  |         | 2 APLICACIONES DE CAPAS DE ARENA DE RELLENO (ALISADOR TINTADO)  |
| SUPERFICIE DEL PAVIMENTO  |         | PAVIMENTO EXISTENTE   |

NOTA:

1. ANTES DE PINTAR LAS LÍNEAS ESTABLEZCA UNA CAPA DE IMPRIMACIÓN DE LÍNEAS PARA SELLAR LOS BORDES DE LA CINTA PARA LOGRAR UNOS BORDES DE LA LÍNEA RECTA. LÍNEAS ONDEANTES O BORROSAS NO SERÁN ACEPTADAS.

|   |   |
|---|---|
| NOMBRE DEL PROYECTO:  |   |
| <b>TENIS PARA MENORES DE 10 AÑOS</b>  |   |
|   | UNITED STATES TENNIS ASSOCIATION<br>70 WEST RED OAK LANE<br>WHITE PLAINS, NEW YORK 10604<br>DAVID W. LASOTA, TENNIS FACILITY CONSULTANT<br>(914) 697-2366 |
| FECHA DE DISEÑO: 17 DE SEPTIEMBRE DE 2012   | DISEÑADO POR: DWL   |
| ESCALA: TAL Y COMO SE VE  | REVISADO POR: VHC   |
| NOMBRE DEL DIBJANTE:<br>DETALLES DE UNA CANCHA DE 36'<br>CONVERSIÓN DE DOS CANCHAS EXISTENTE DE 78 PIES (120'X120') |   |