
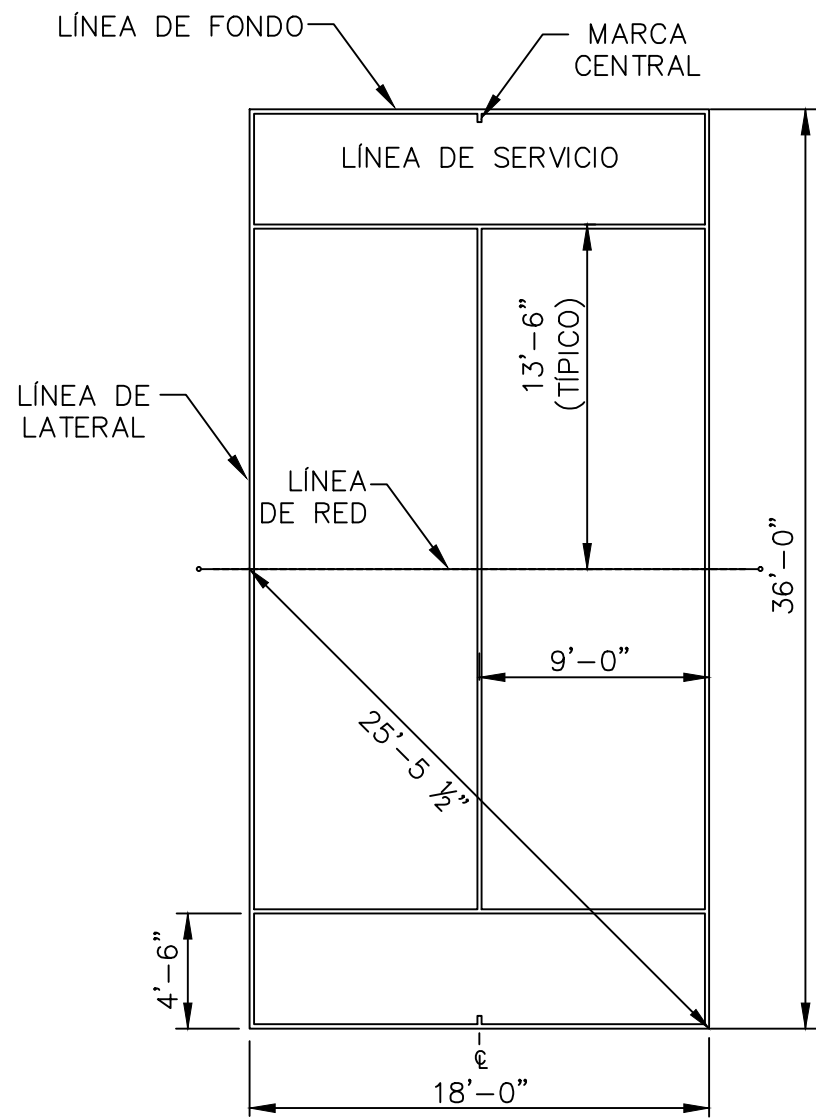


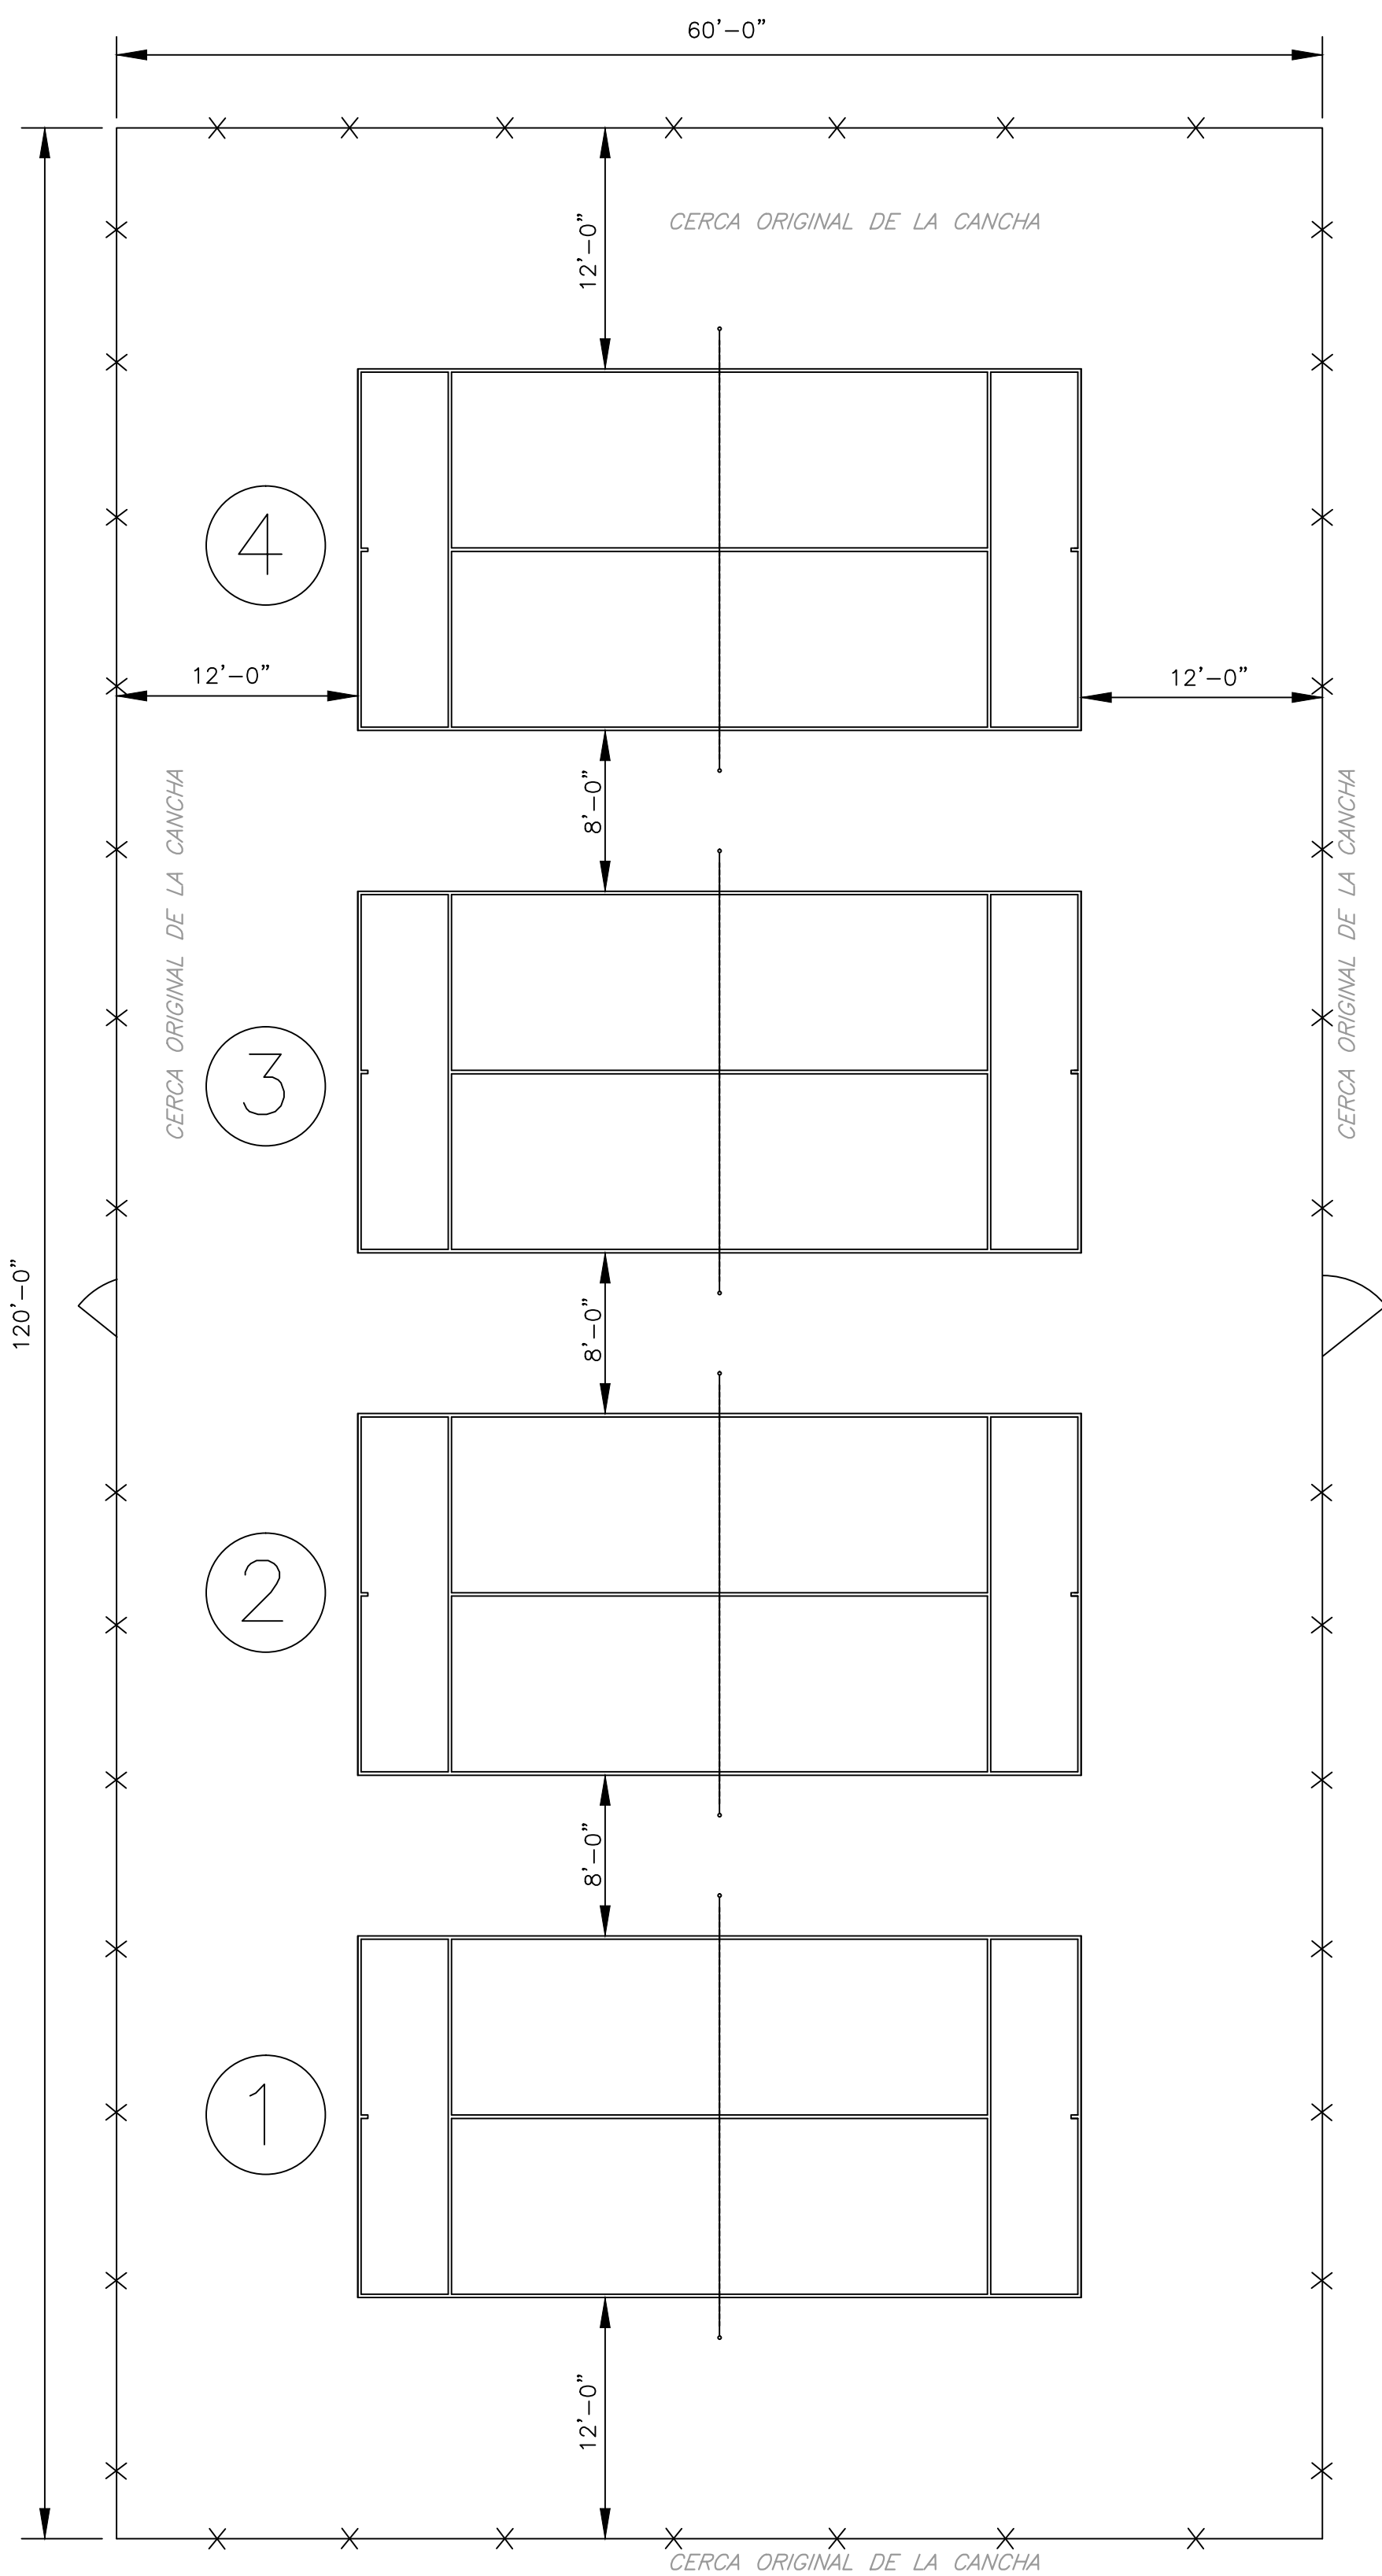

2 DISEÑO DE UNA CANCHA DE 36 PIES

T-4 NO A ESCALA

- NOTAS:
- TODAS LAS LÍNEAS DE JUEGO DE CANCHAS DE 36 PIES DEBERÁN TENER 2" DE ANCHO.
 - TODAS LAS LÍNEAS DE CANCHAS DE 36 PIES DEBERÁN MEDIRSE AL EXTERIOR DE LAS LÍNEAS A EXCEPCIÓN DE LA LÍNEA DEL CENTRO QUE DEBERÁ MEDIRSE AL CENTRO.
 - LOS POSTES DE RED DEBERÁN ESTAR A 22 PIES DE DISTANCIA, MIDIÉNDOSE DESDE EL CENTRO DE CADA POSTE. LA RED DEBERÁ MEDIR 36 PULGADAS EN EL POSTE DE RED Y 33" EN EL CENTRO DE LA CANCHA.


FUNCION	SÍMBOLO	APLICACIÓN
REGLAS DEL JUEGO	-----	UNA APLICACIÓN DE UNA CAPA DE PINTURA BLANCA TEXTURIZADA (PINTADA A MANO)
ESTETICA	////	UNA APLICACIÓN PERPENDICULAR DE UNA CAPA DE ARENA DE TEXTURA FINA (TINTADA)
CARACTERISTICAS DEL JUEGO	////	UNA APLICACIÓN PERPENDICULAR DE UNA CAPA DE ARENA DE TEXTURA FINA (TINTADA) APLICADA PERPENDICULARMENTE A LA CAPA PREVIA.
CARACTERISTICAS DEL JUEGO		UNA APLICACIÓN PERPENDICULAR DE TEXTURA DE ARENA FINA (TINTADA)
PREPARACION DEL SUSTRATO	=====	2 APLICACIONES DE CAPAS DE ARENA DE RELLENO (ALISADOR TINTADO)
SUPERFICIE DEL PAVIMENTO	////	PAVIMENTO EXISTENTE

5 SISTEMA DE PAVIMENTO DE LA CANCHA


T-4 NO A ESCALA

NOTA:

- ANTES DE PINTAR LAS LÍNEAS ESTABLEZCA UNA CAPA DE IMPRIMACIÓN DE LÍNEAS PARA SELLAR LOS BORDES DE LA CINTA PARA LOGRAR UNOS BORDES DE LA LÍNEA RECTA. LÍNEAS ONDEANTES O BORROSAS NO SERÁN ACEPTADAS.

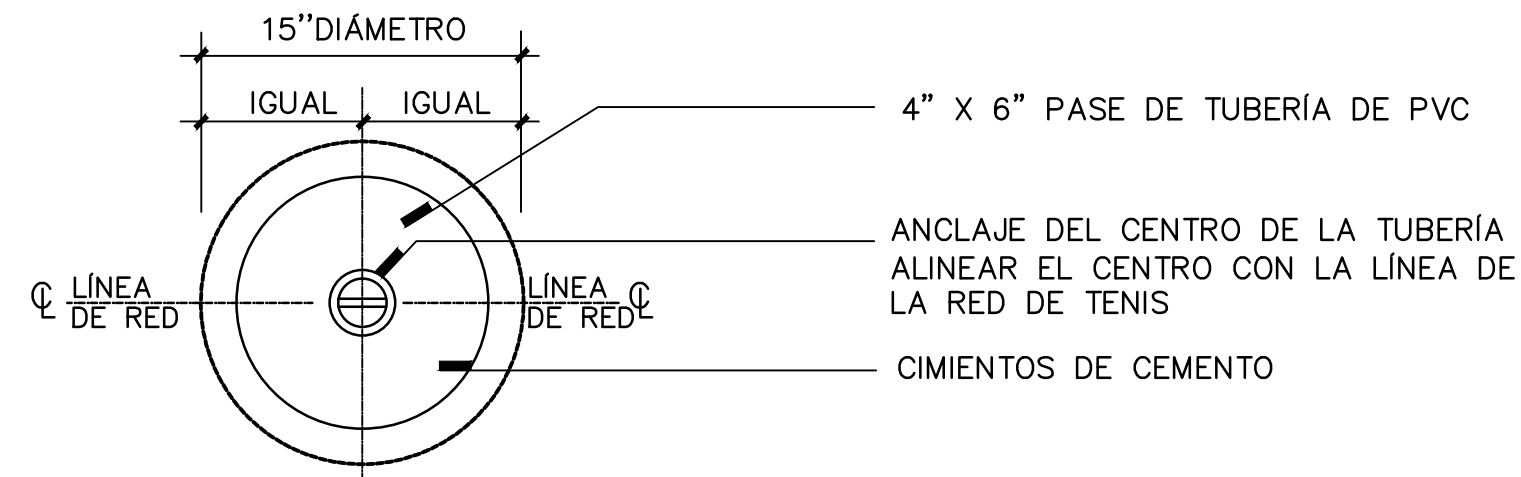


PLAN

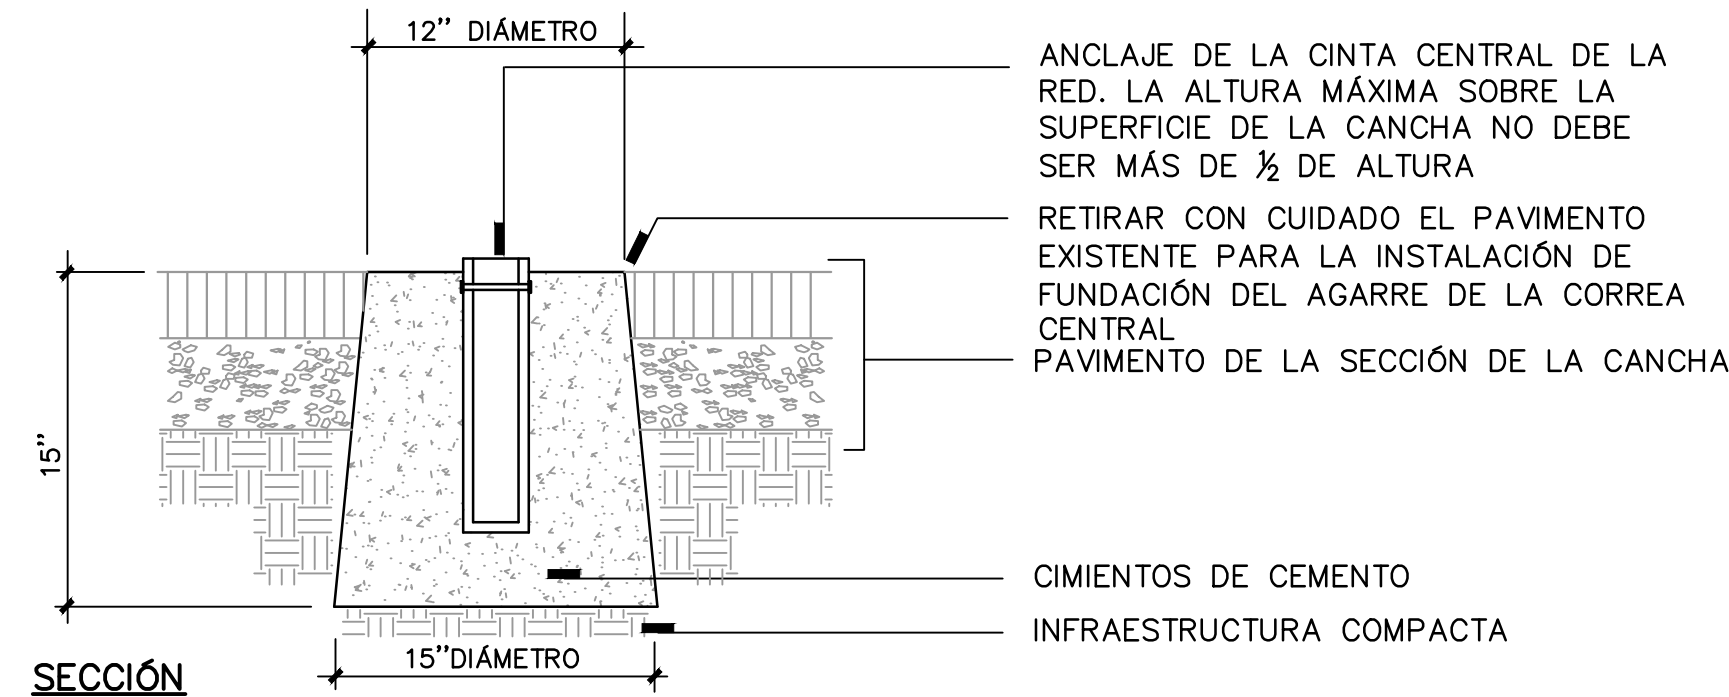


3 DETALLE DEL AGARRE DE LA CORREA CENTRAL

T-4 NO A ESCALA

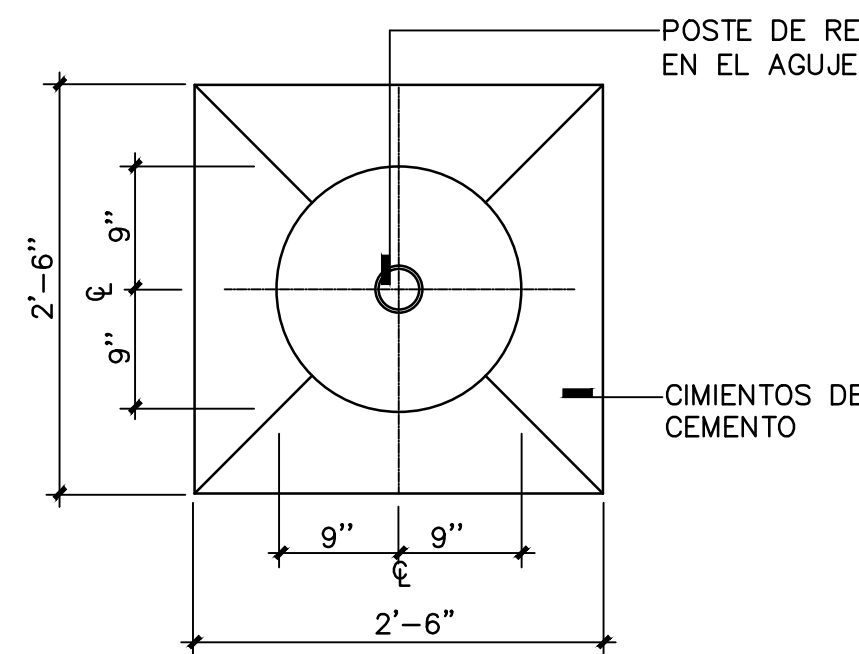

PLAN

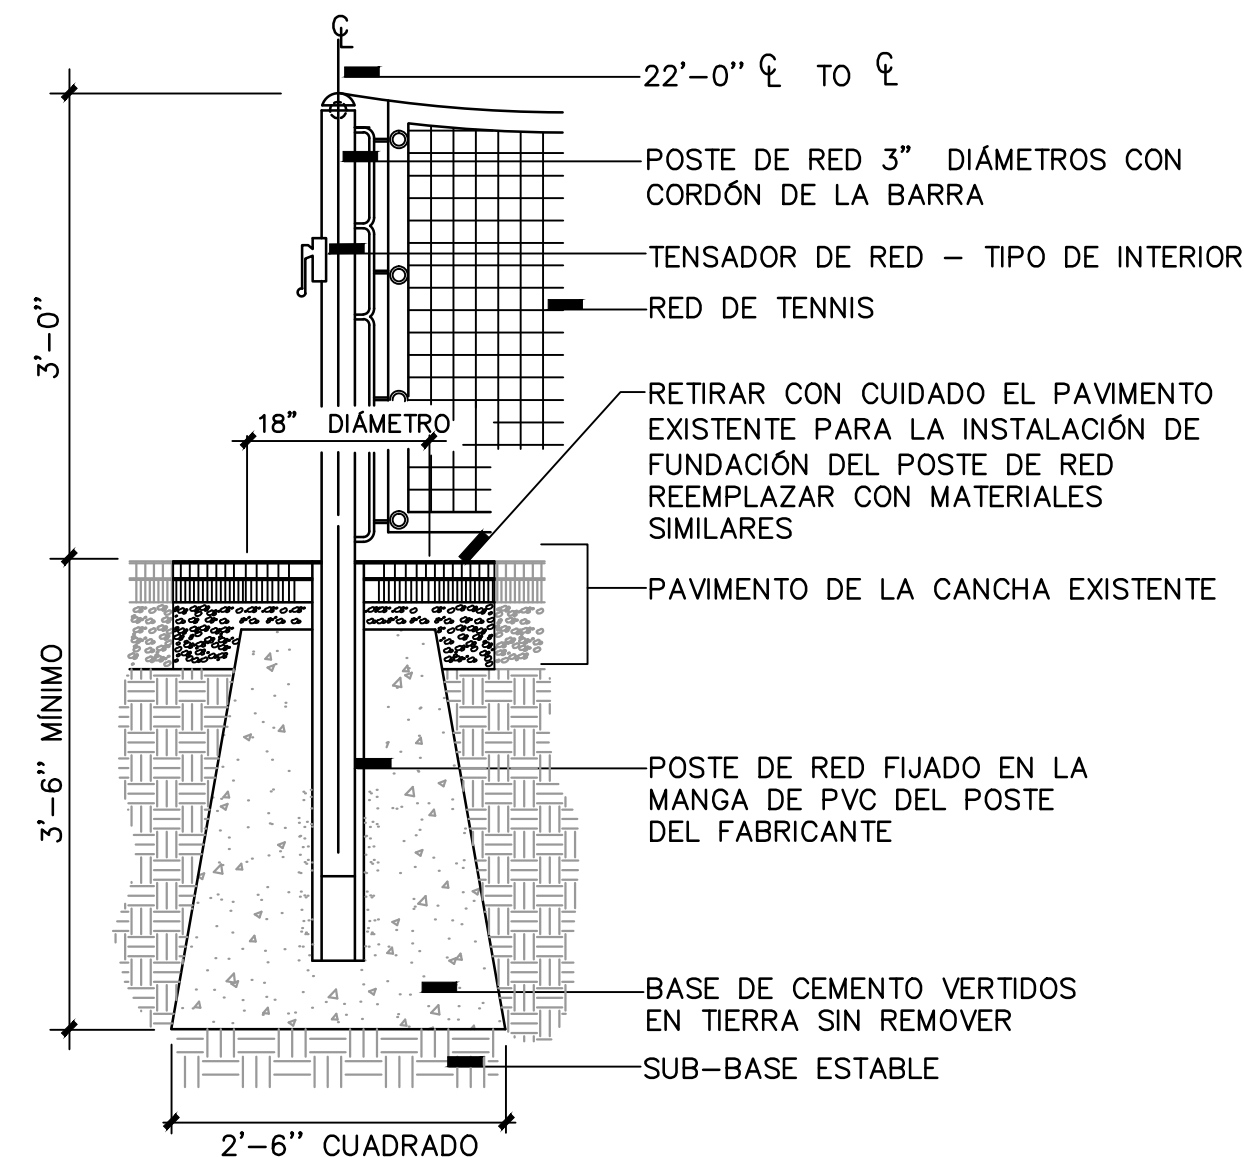

4 DETALLES DEL POSTE DE RED – CANCHA DE 36 PIES

T-4 NO A ESCALA

NOMBRE DEL PROYECTO:

TENIS PARA MENORES DE 10 AÑOS



UNITED STATES TENNIS ASSOCIATION
70 WEST RED OAK LANE
WHITE PLAINS, NEW YORK 10604
DAVID W. LASOTA, TENNIS FACILITY CONSULTANT
VIRGIL CHRISTIAN, DIRECTOR, COMMUNITY TENNIS DEVELOPMENT
(914) 697-2366

FECHA DE DISEÑO: 17 DE SEPTIEMBRE DE 2012

DISEÑADO POR: DWL

ESCALA: TAL Y COMO SE VE

REVISADO POR: VHC

NOMBRE DEL DIBUJANTE:

DETALLES DE UNA CANCHA DE 36'

CONVERSIÓN DE UNA CANCHA EXISTENTE DE 78 PIES (60'X120')