

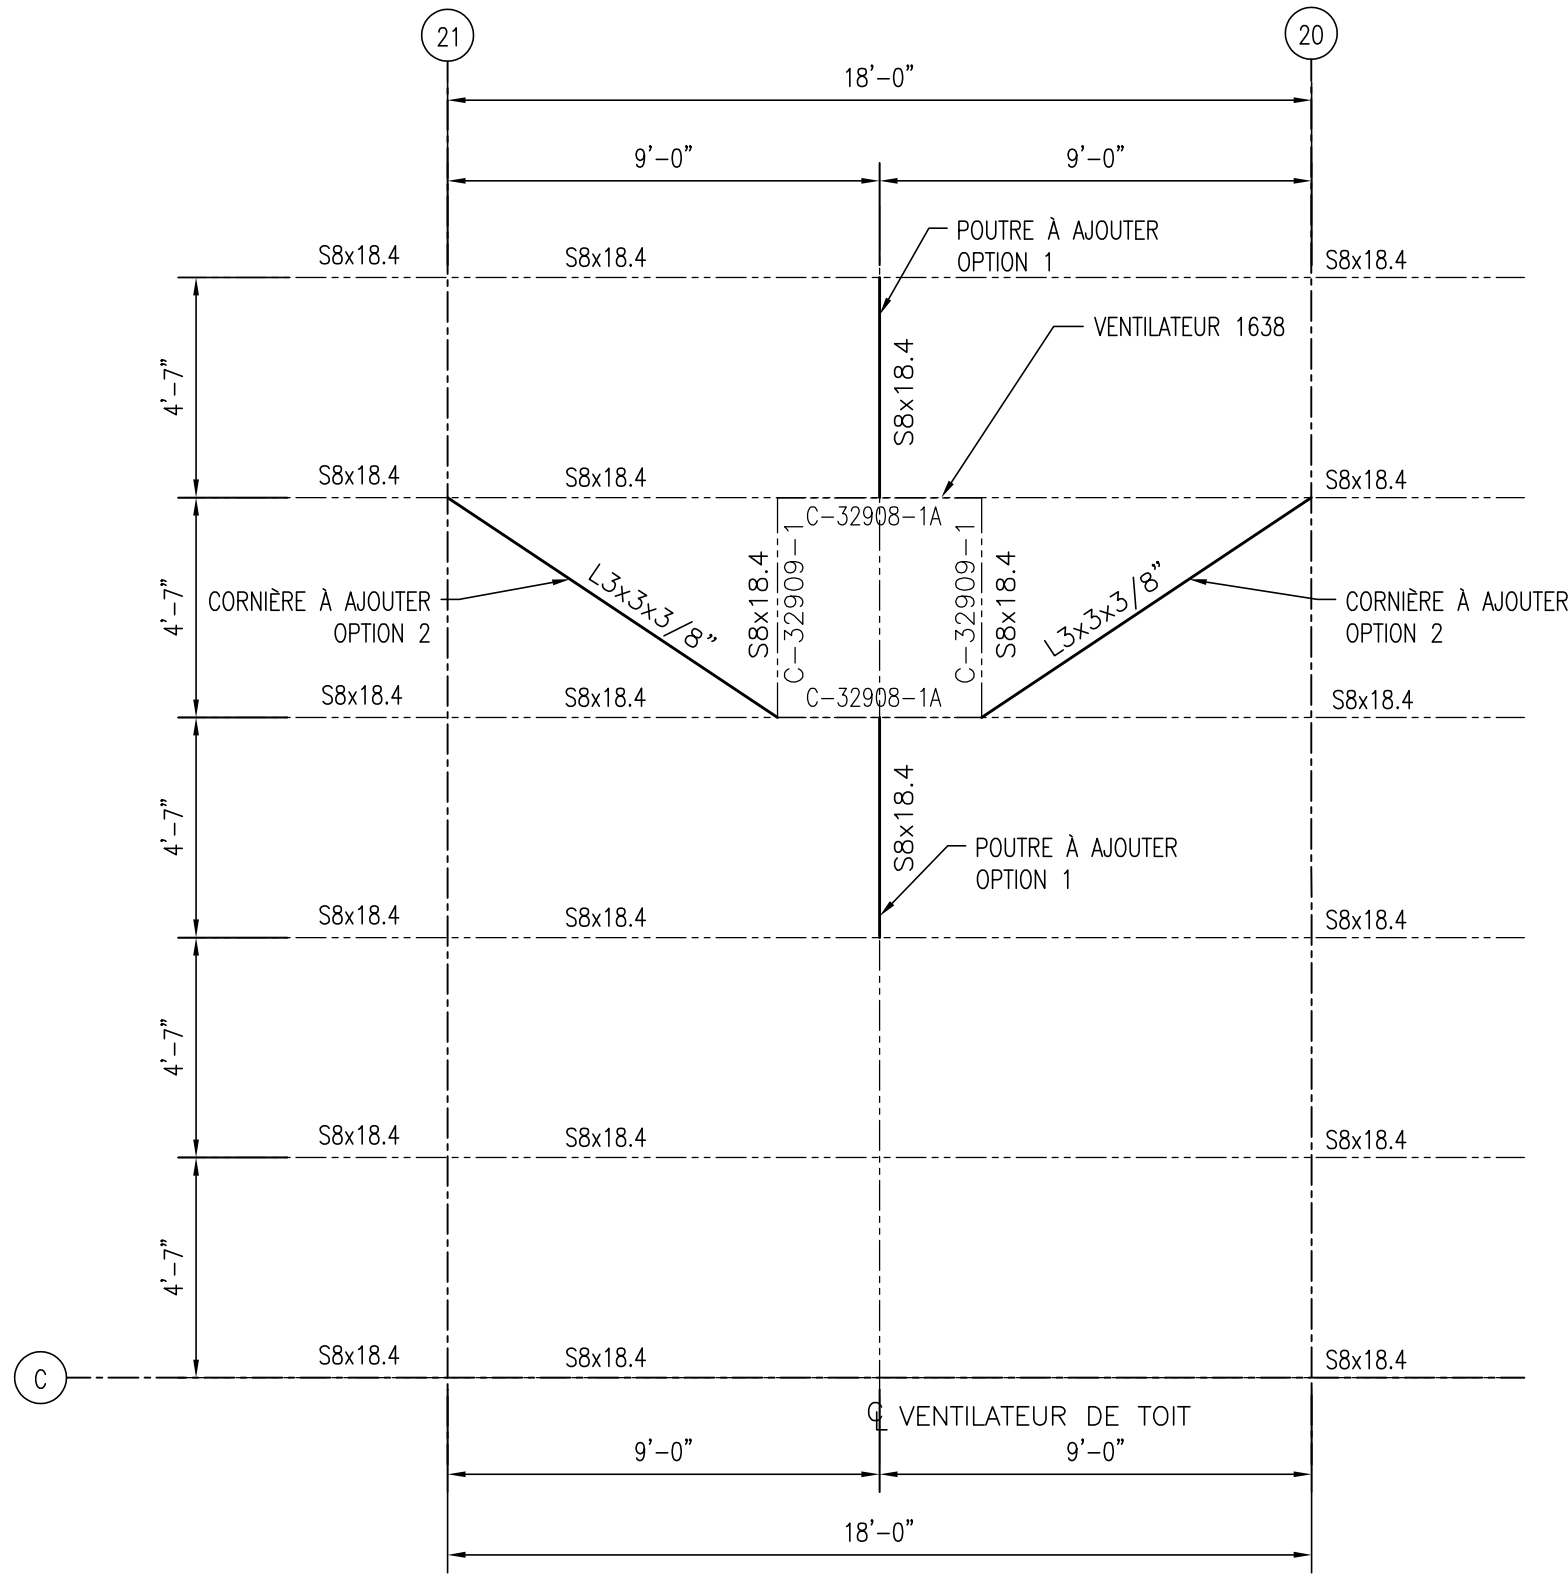


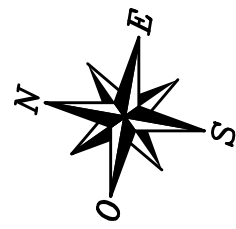

VUE EN PLAN


ÉCH: 1/4"= 1'-0"
L'OPTION 1 EST D'AJOUTER DES POUTRES S8x18.4
L'OPTION 2 EST D'AJOUTER DES CORNIÈRES L3x3x3/8"

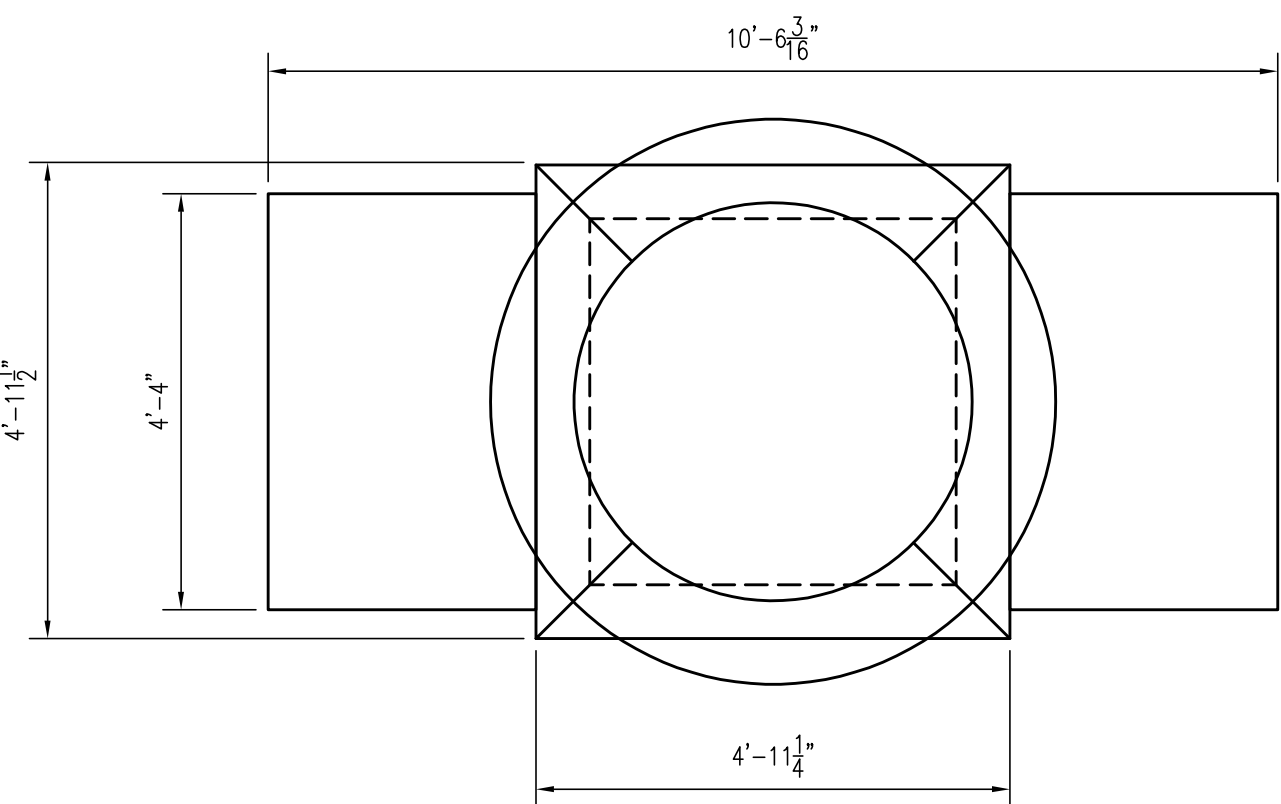

VENTILATEUR 1638

VUE EN PLAN


ÉCH: 1/2"= 1'-0"

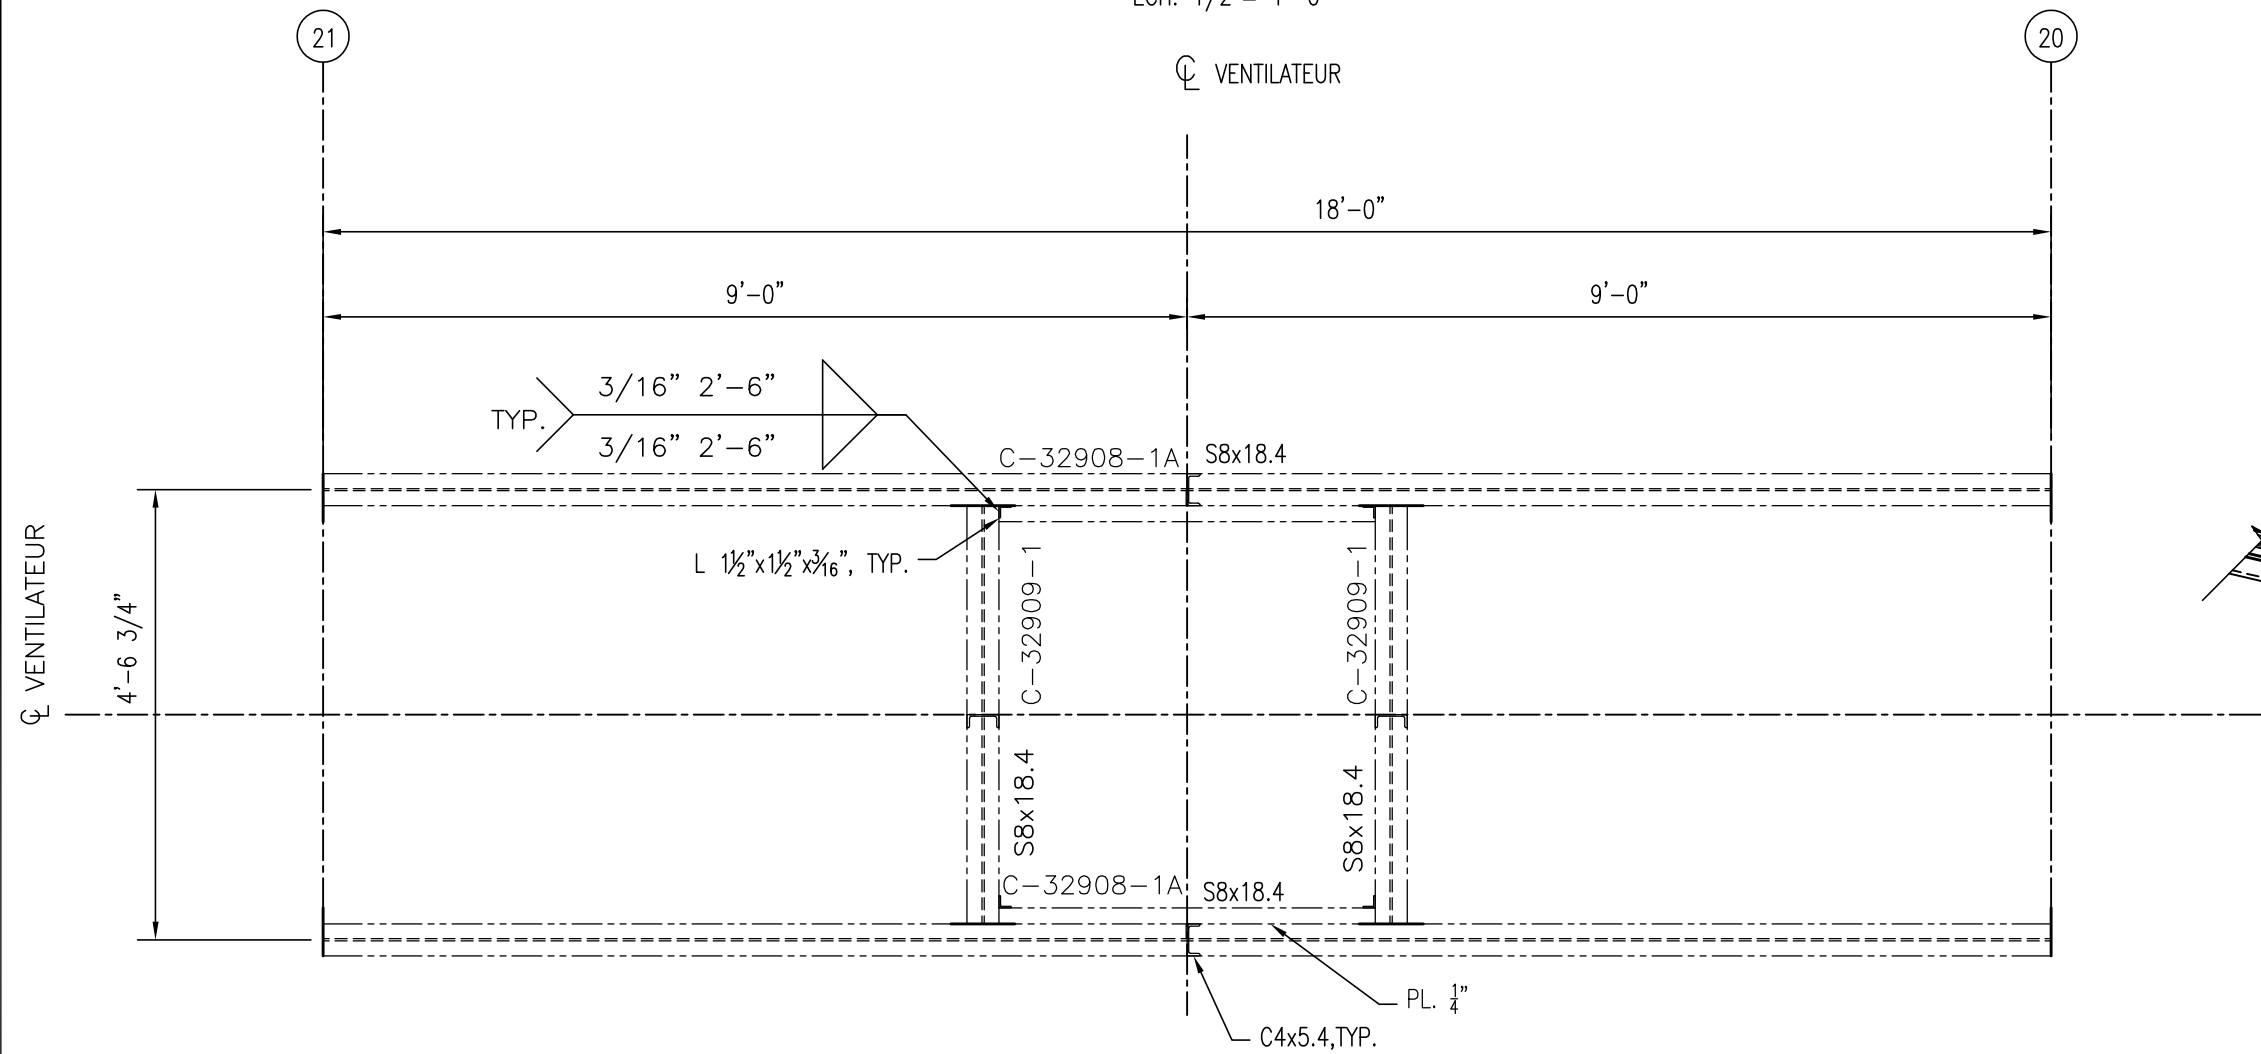

EXISTANT


VUE EN PLAN

ÉCH: 1/2"= 1'-0"

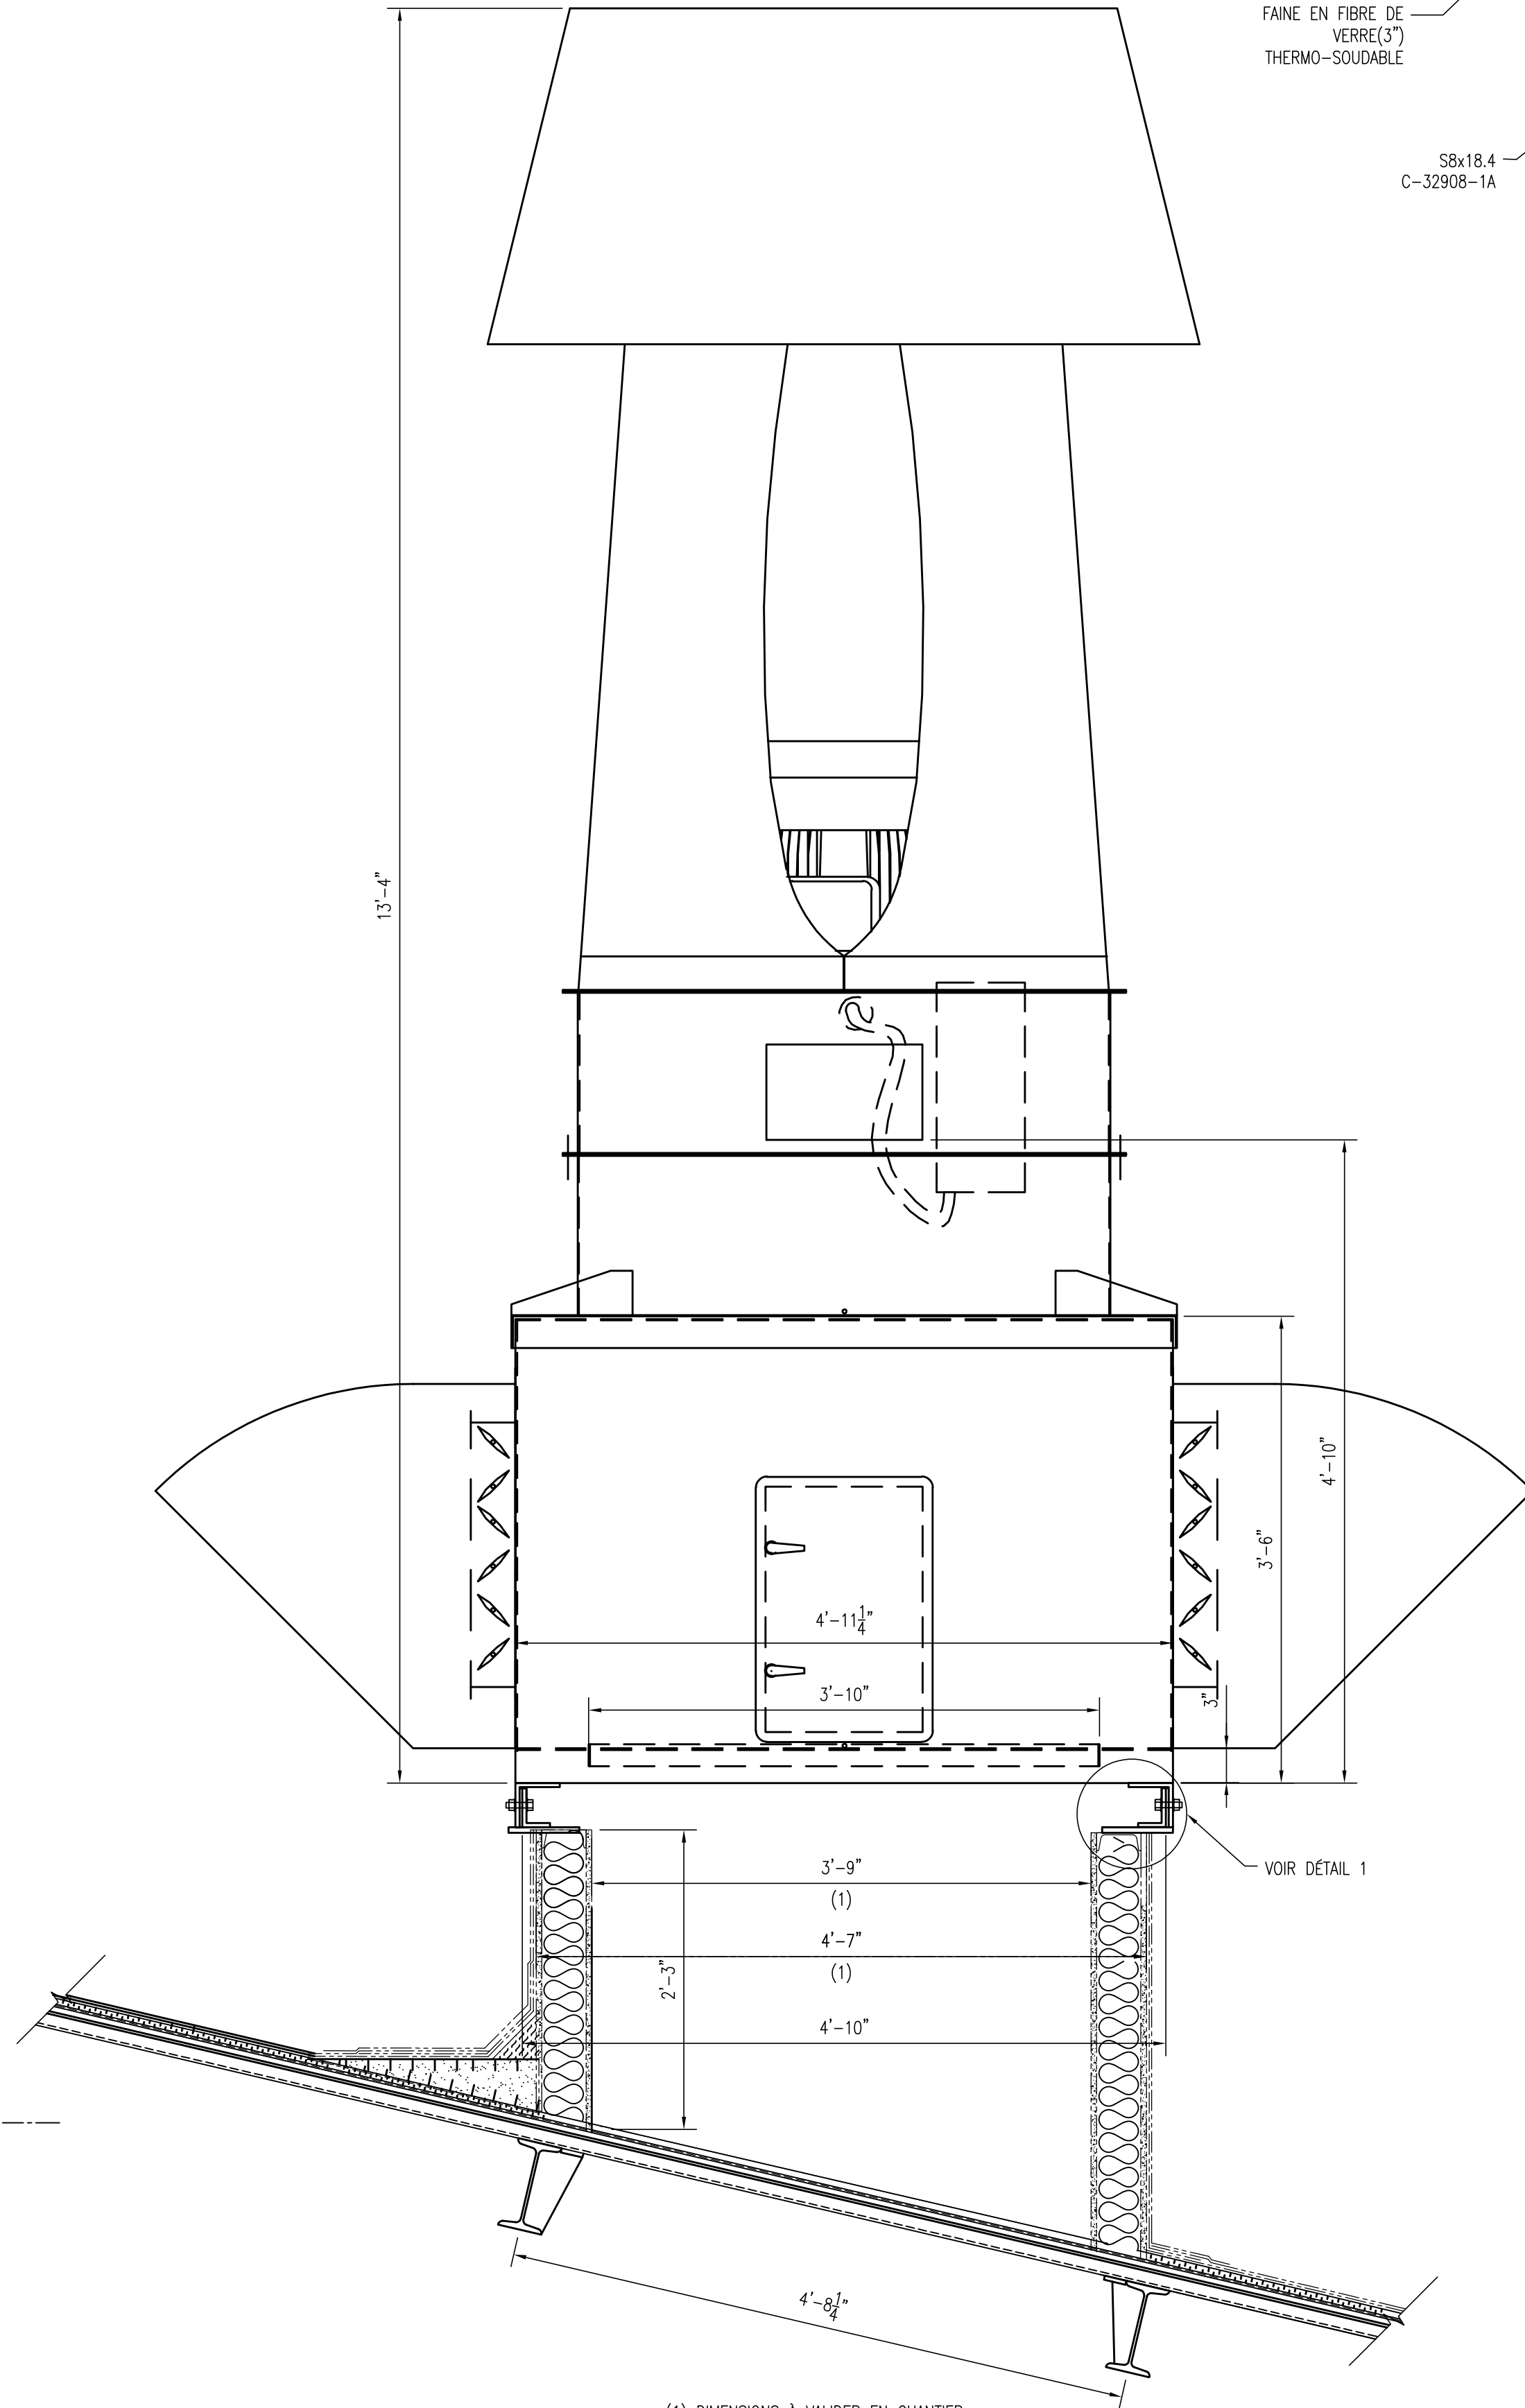

VUE DE PROFIL VENTILATEUR 1638


ÉCH: 1"= 1'-0"

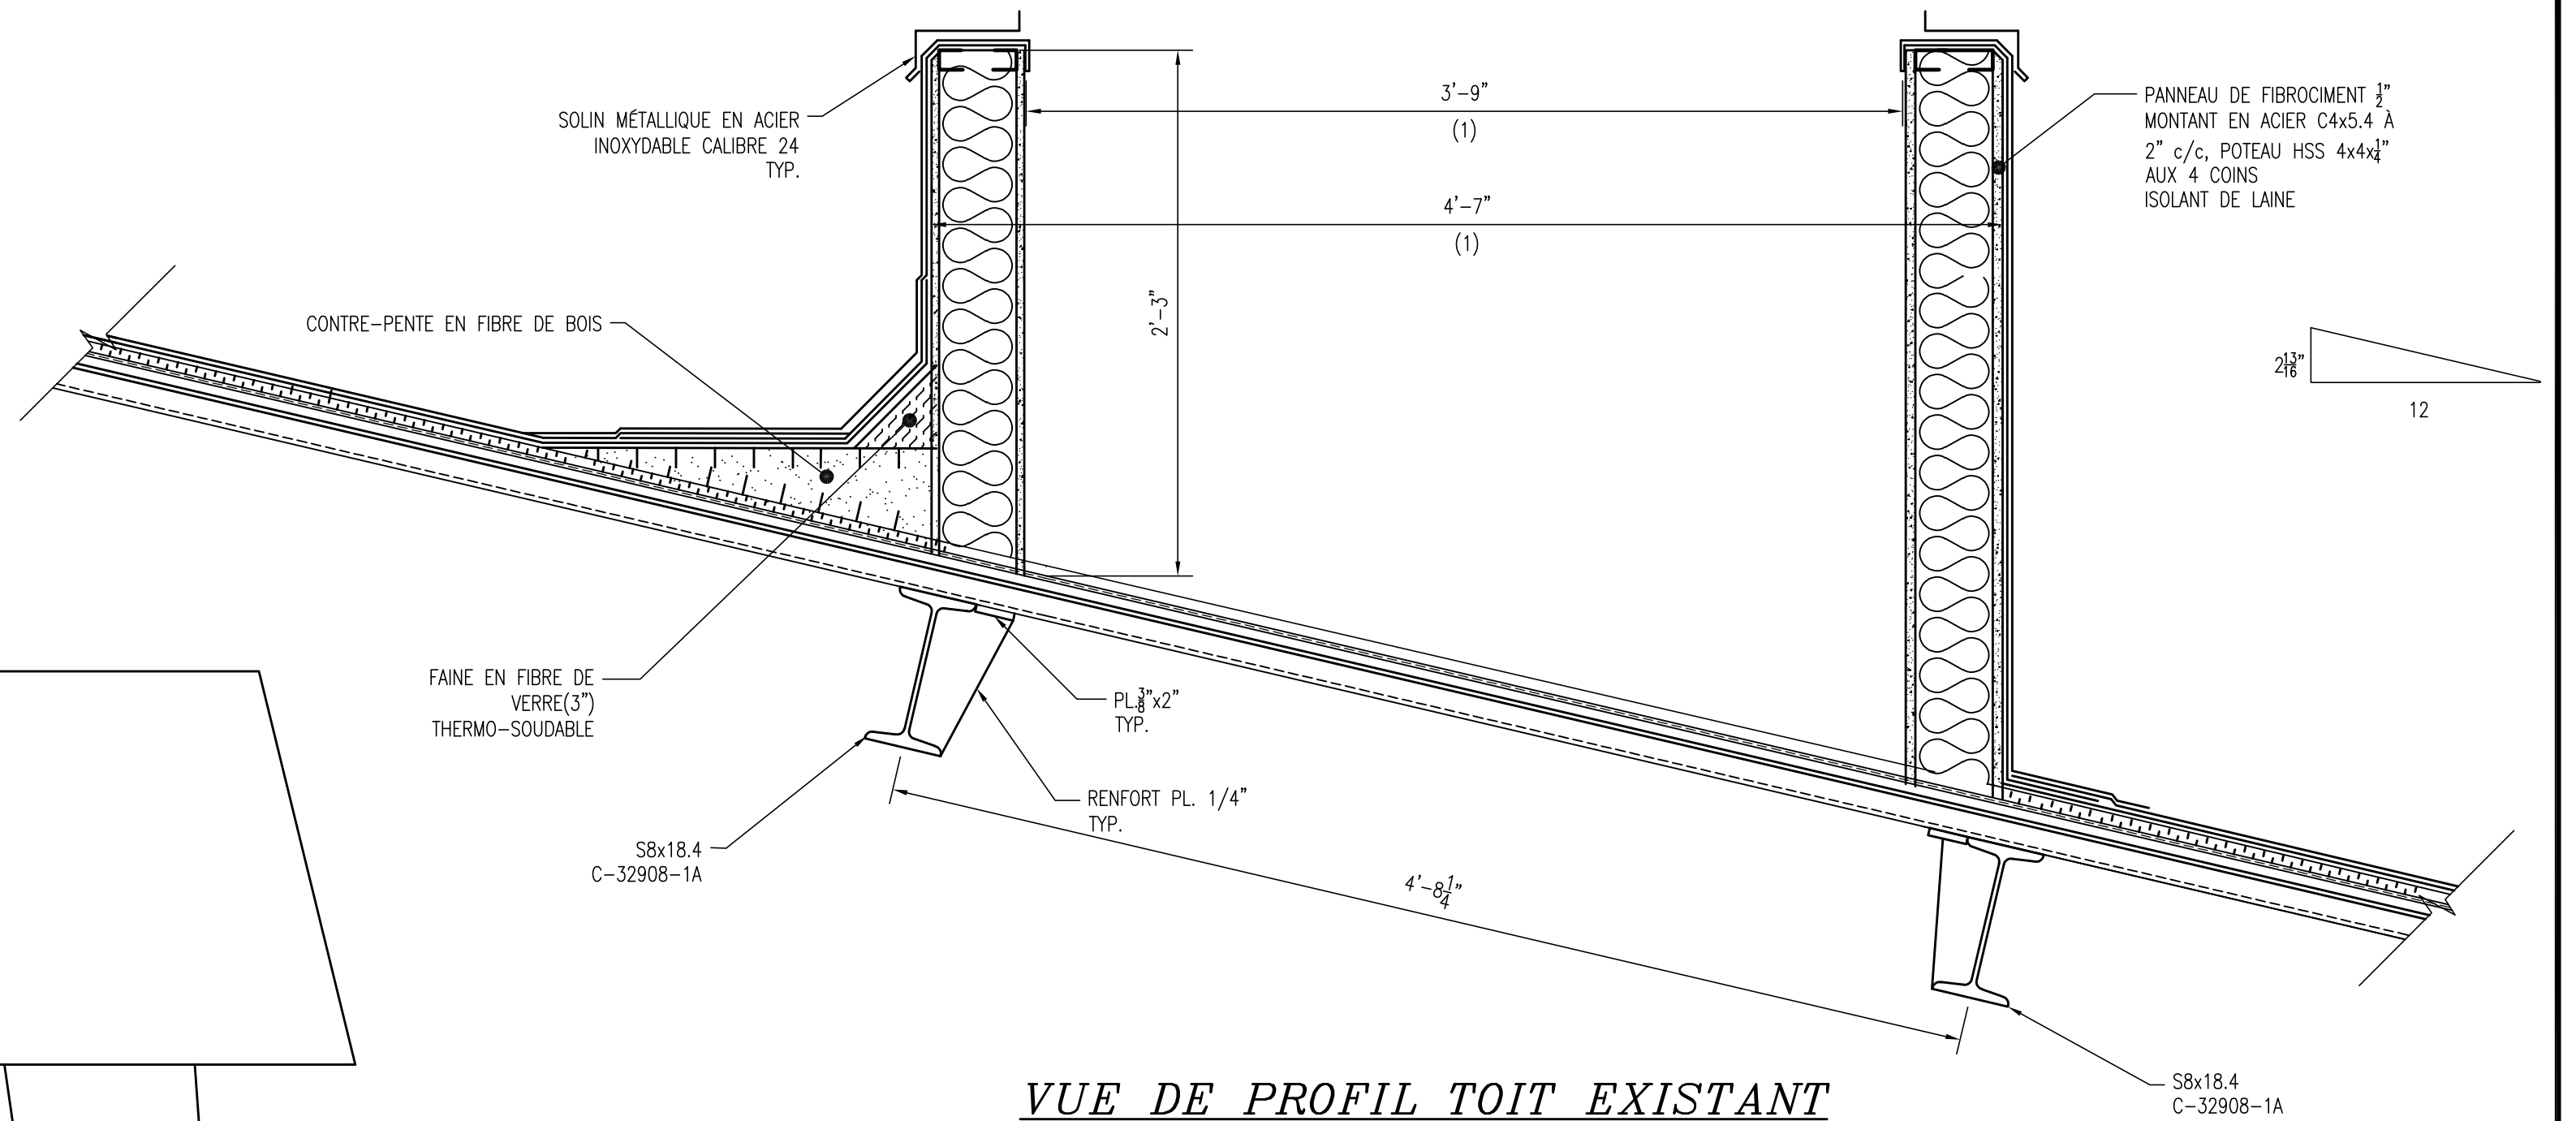

VUE DE PROFIL TOIT EXISTANT

ÉCH: 1 1/2"= 1'-0"

(1) DIMENSIONS À VALIDER EN CHANTIER.

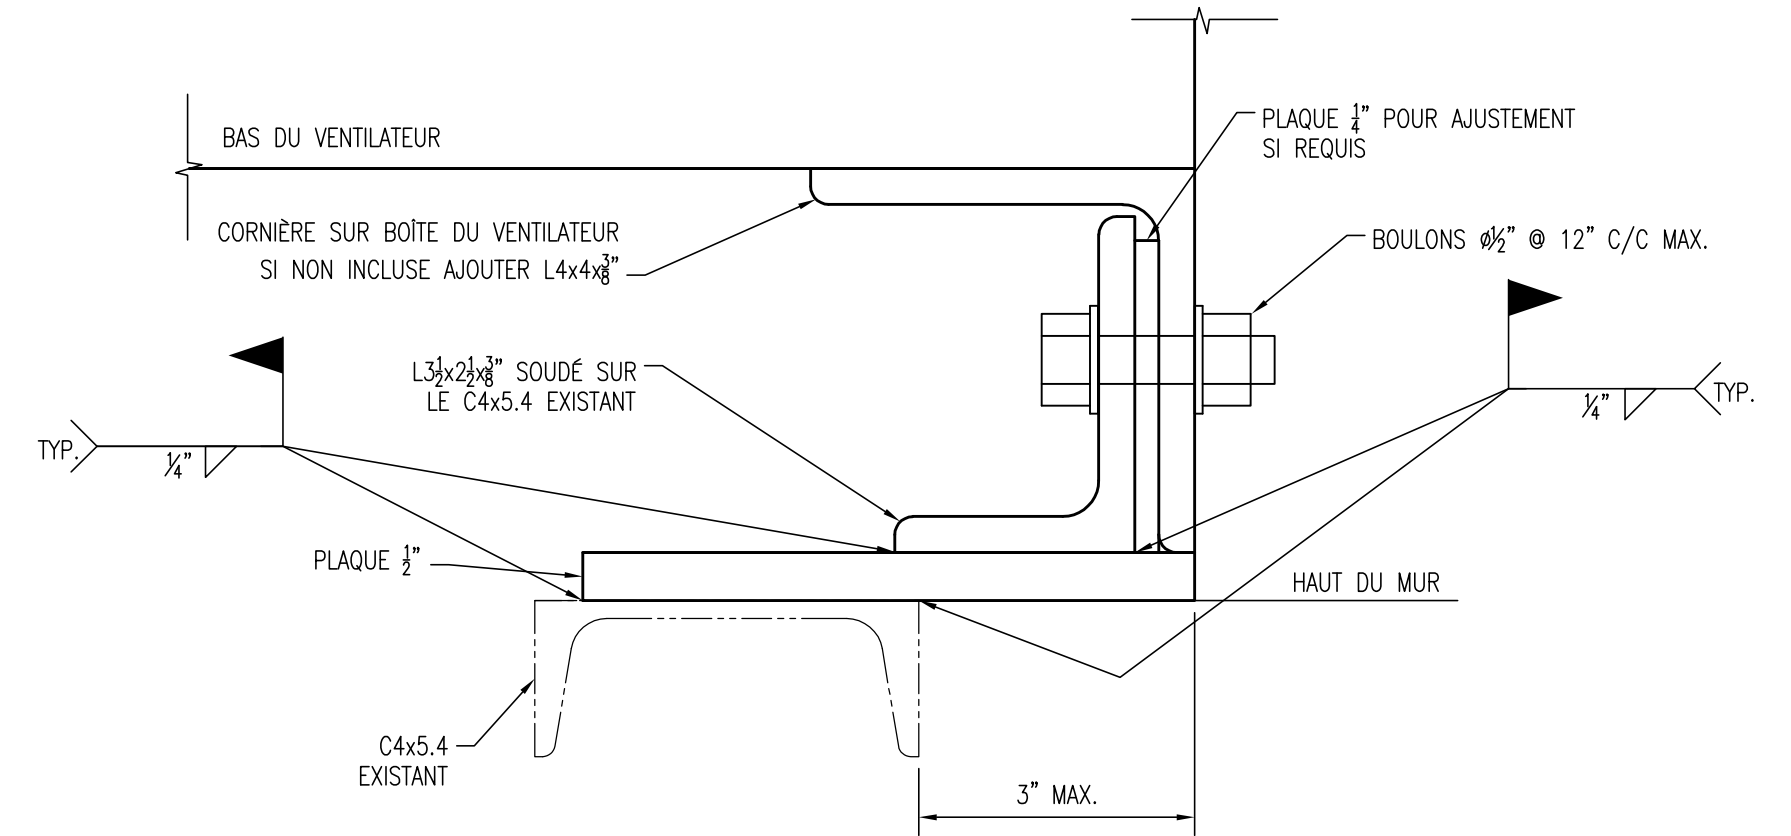

DÉTAIL 1

ÉCH: 6"= 1'

NOTE: LOCALISATION DE L'ATTACHE À AJUSTER EN CHANTIER

POUR CONSTRUCTION
JONATHAN PAQUET ing. 2019-12-10

SNC-Lavalin
SNC-Lavalin Stantel Inc.
155, rue Grande-Croix
Rouyn-Noranda (Québec) J9X 2B7
Tél. : 819 754-3181 Téléc. : 819 757-0158
www.snc-lavalin.com

Projet No. : 669228-0000 REV. : 0

Fonderie Horne

C.P. 4000
Rouyn-Noranda (Québec)
J9X 5B6

BAT 7B - CONVERTISSEURS ET ANODES

STRUC

CHANGEMENT VENTILATEUR 1638

ARRANGEMENT GÉNÉRAL

ÉCHELLE:	INDIQUÉE	ÉQUIP. N° :	C-54302	REV.
N° PROJET HORNE:		BOUCLE N° :	-	

C-32912	CONVERTISSEUR ET ANODES (BAT 7B) TOITURE AXES 15Ø21- COUPE ET DETAIL									DESSINÉ	CAROLINE MARTEL	2019-11-22
C-32911	CONVERTISSEUR ET ANODES (BAT 7B) SUPPORTS DES VENTILATEURS									CONCEPTION	JONATHAN PAQUET ing.	2019-11-22
C-32907	CONVERTISSEUR ET ANODES (BAT 7B) ARRÔT -STRUCTURE TOITURE AXES 15Ø2									VÉRIFIÉ	RENÉ JOOSTEN-MOREL ing. Jr.	2019-11-22
C-32909	CONVERTISSEUR ET ANODES (BAT 7B) POUTRES DE SUPPORT DE VENTILATEUR									APPROUVÉ	JONATHAN PAQUET ing.	2019-11-22
C-54301	CHANGEMENT VENTILATEUR 1637									DEM. HORNE		
RÉFÉRENCE	DESCRIPTION	RÉFÉRENCE	DESCRIPTION	REV.	PAR	APPROUVÉ	DATE	DESCRIPTION				