


Plano Modulación

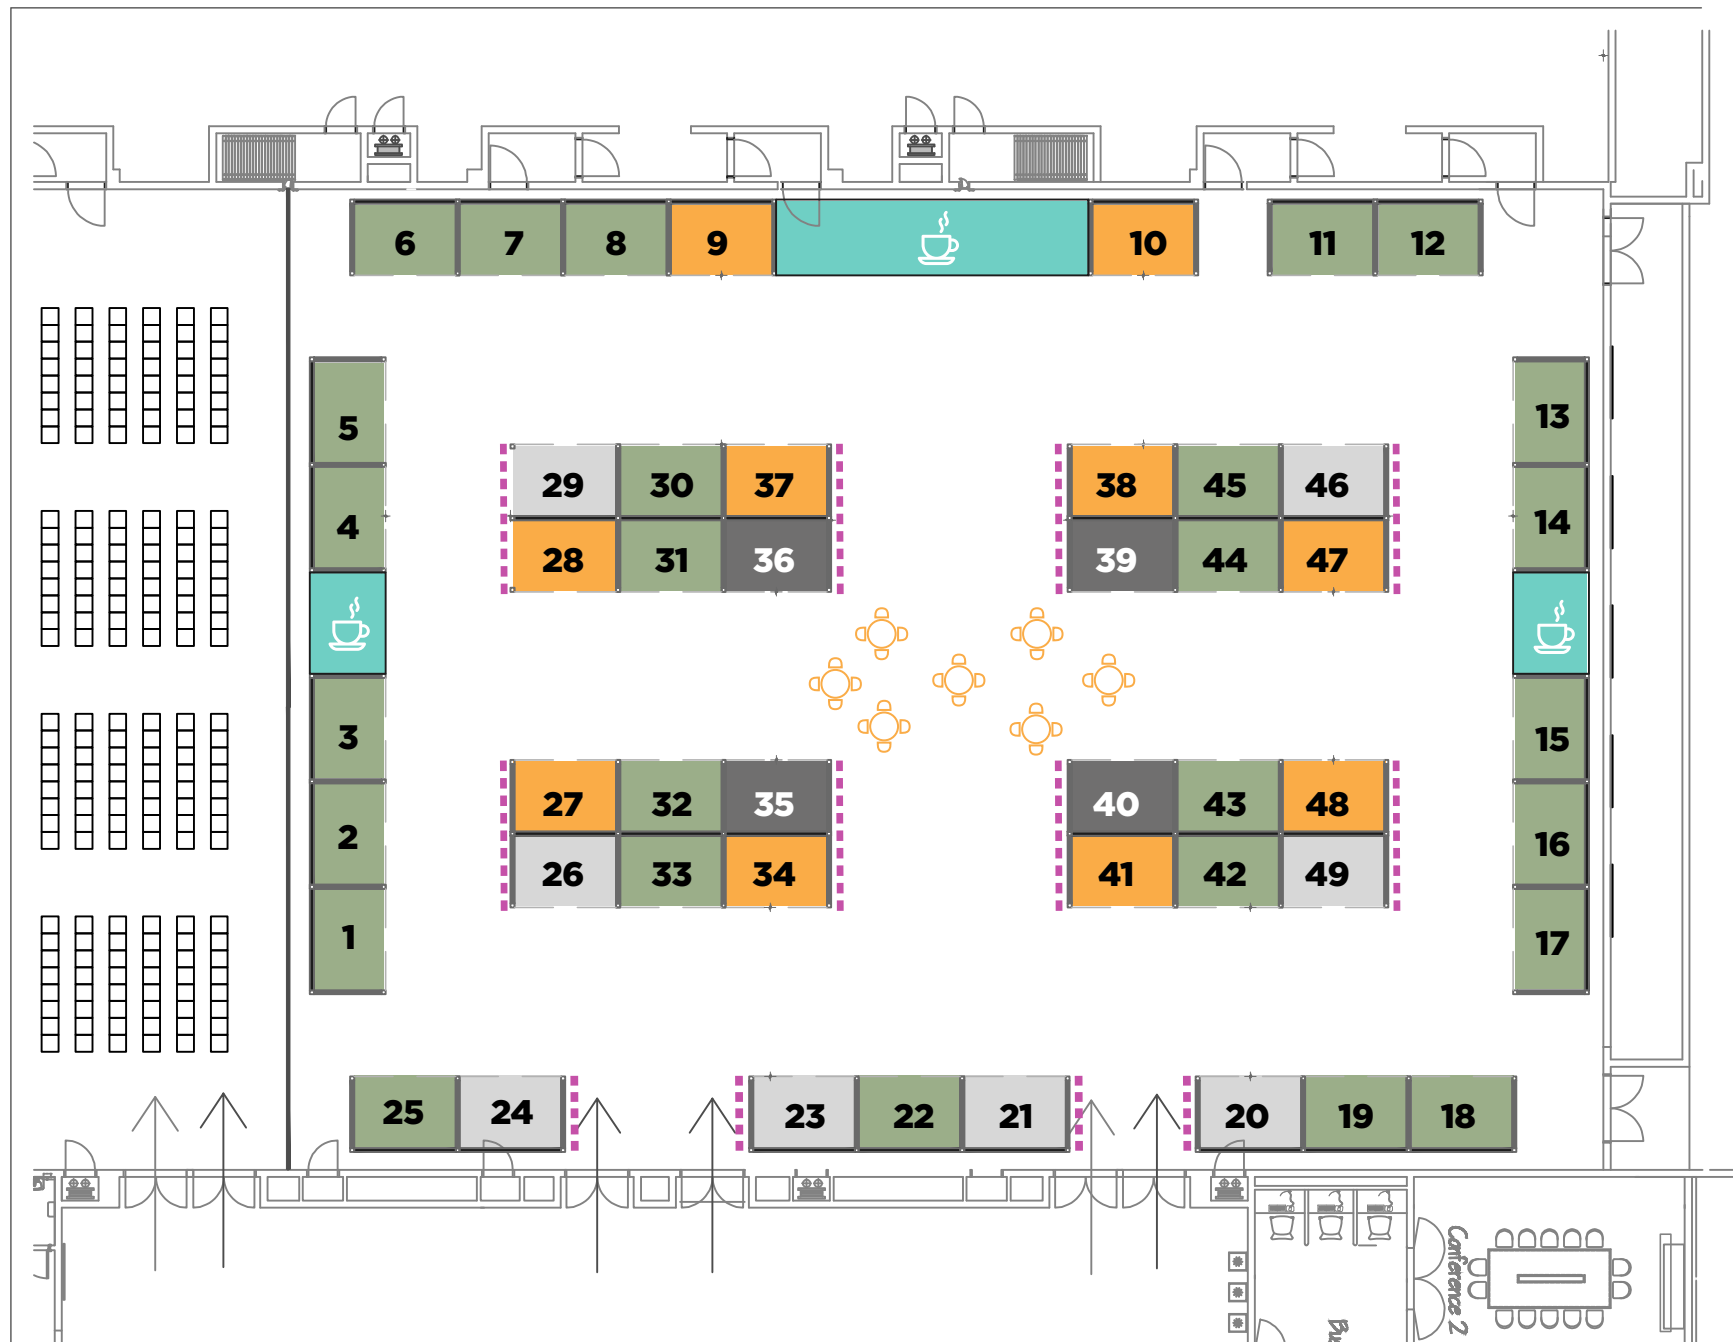

- Auspicio Platinum
- Auspicio Gold o superior
- Auspicio Silver o superior
- Modulación Estándar

- ☕ Estación de Café
- Sector mesas de apoyo
- Modulación sin lateral de esquina