
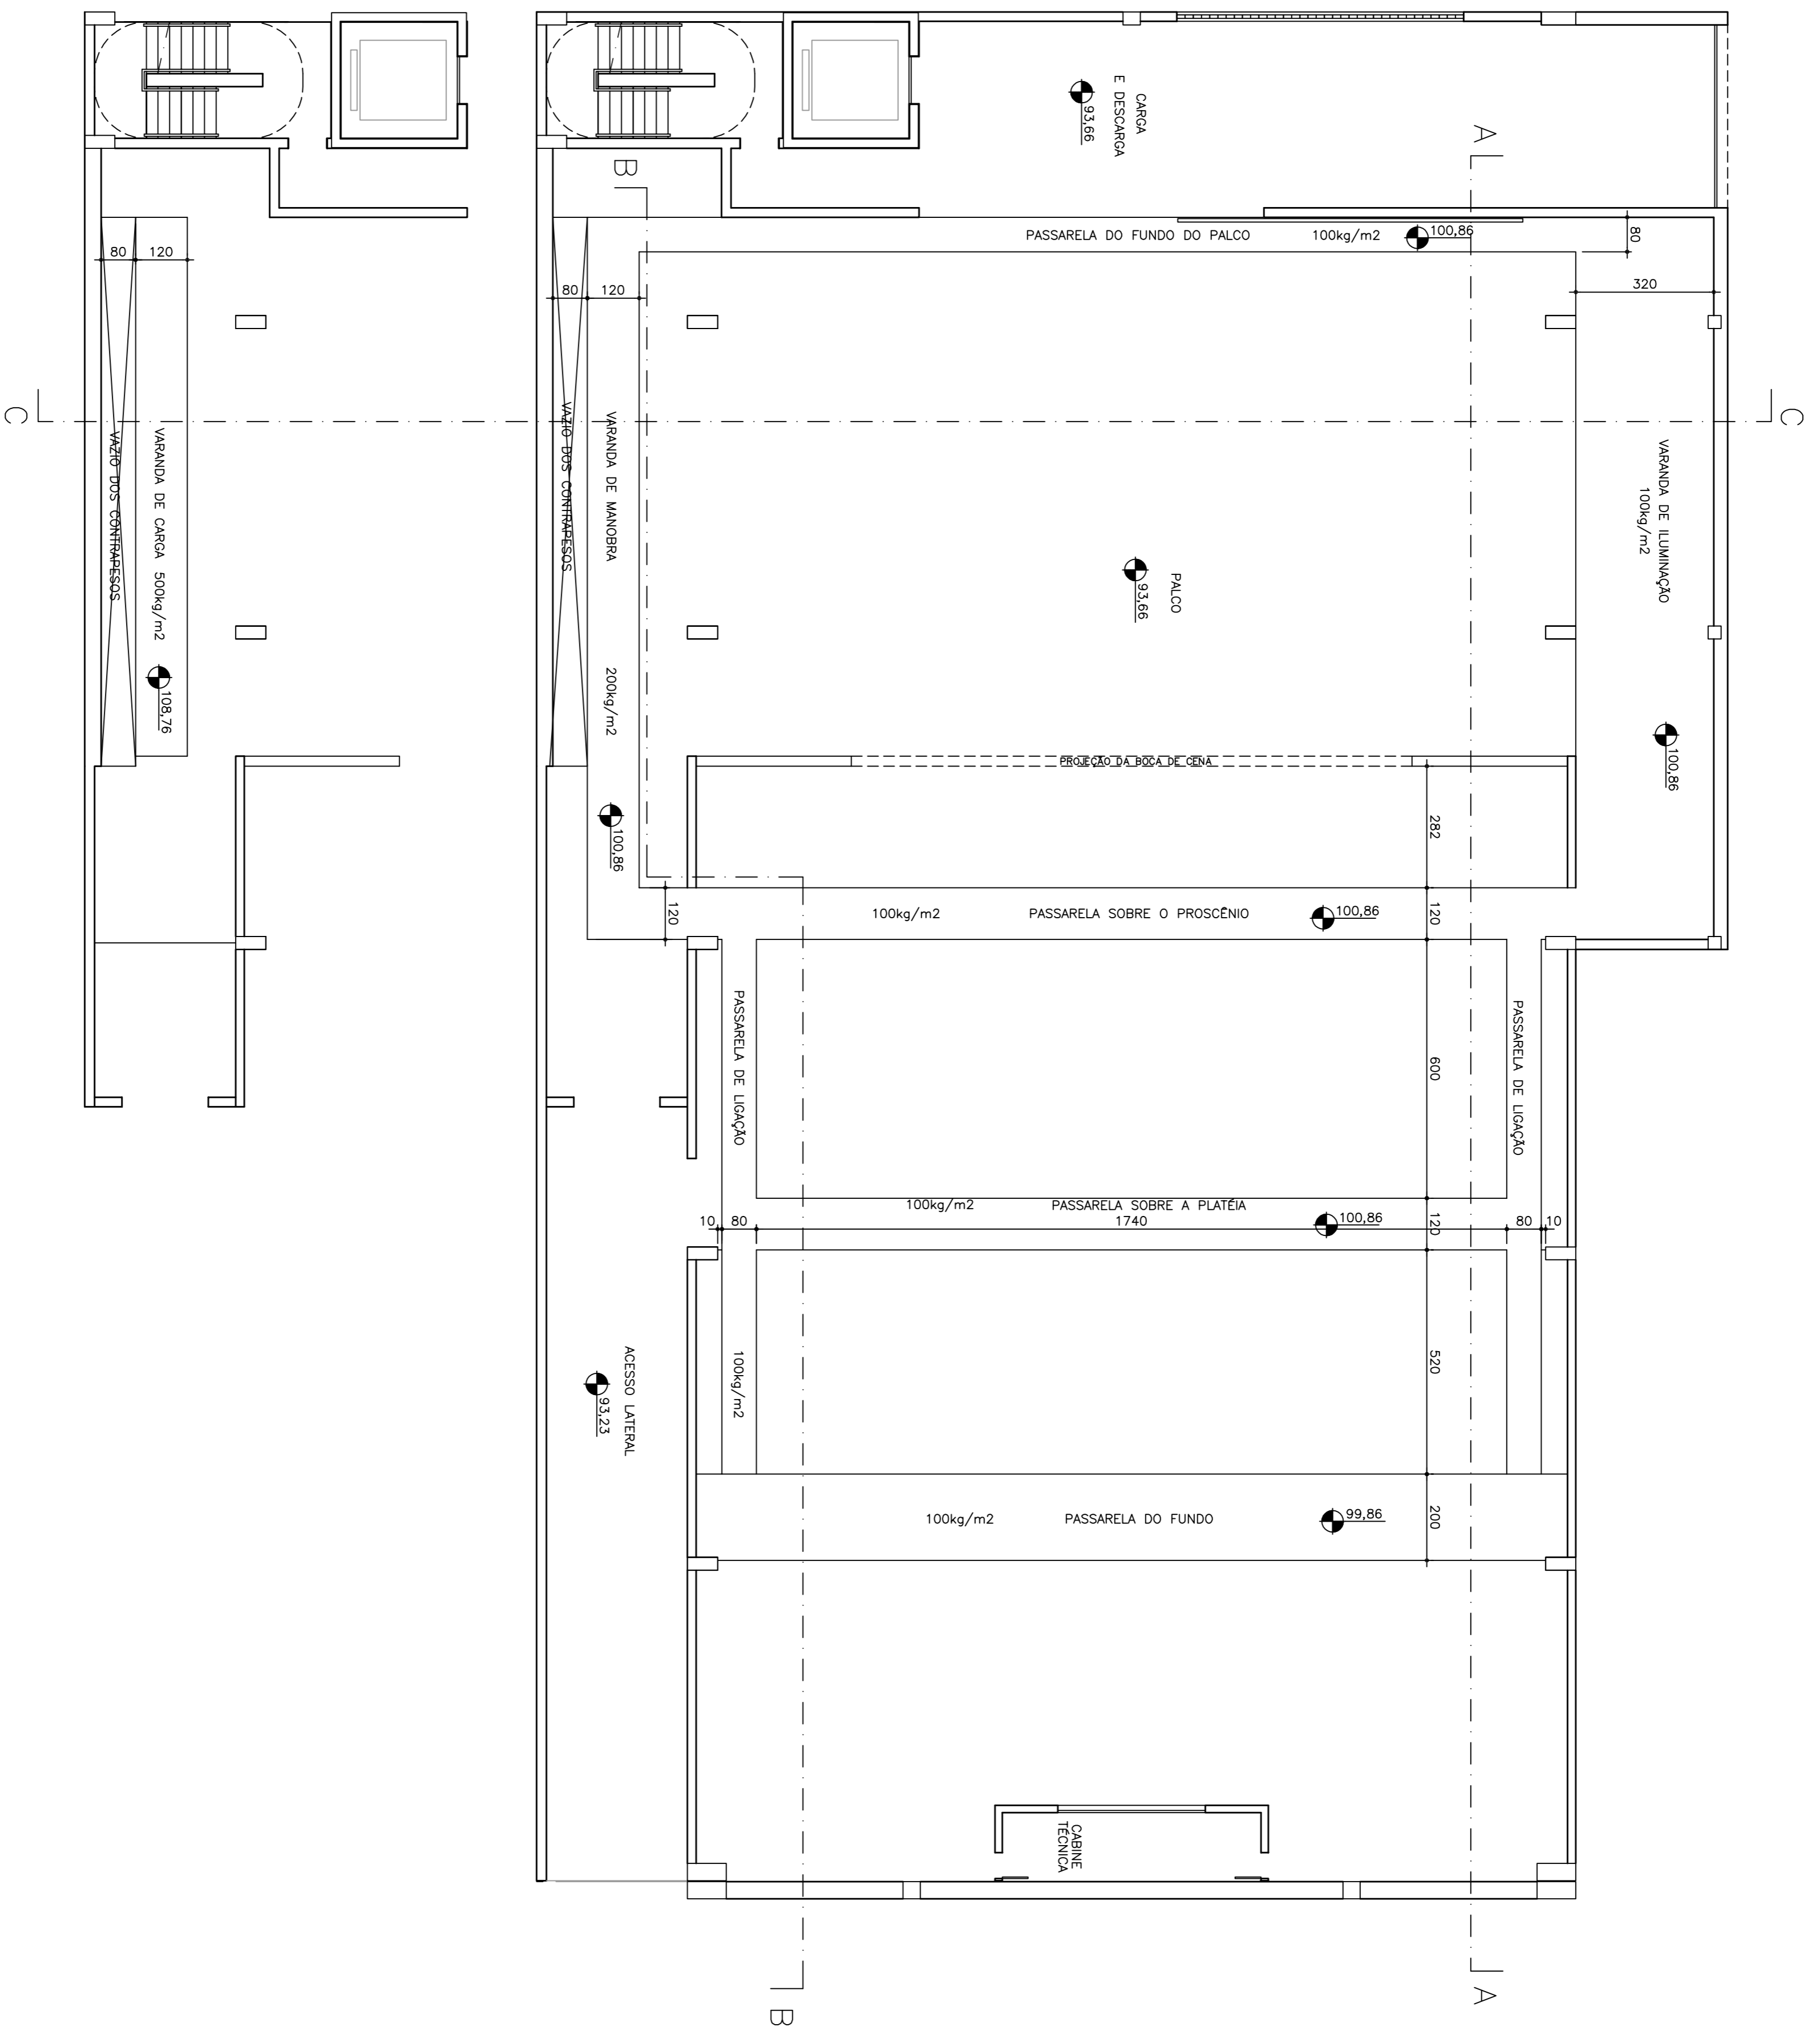


NOTAS:
 - TODAS AS DIMENSÕES EM CENTÍMETROS
 - VER cortes AA E BB NA PRANCHA 02/33
 - VER CORTE CC NA PRANCHA 03/33

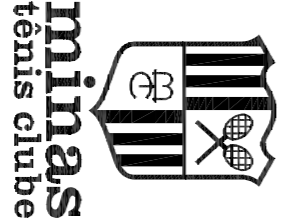

PLANTA – VARANDAS E PASSARELAS
 ESCALA 1 : 100

 <p>minas tênis clube</p>	
MINAS TÊNIS CLUBE – UNIDADE 1 PROJETO EXECUTIVO	
CONTEÚDO CENTRO DE FACILIDADES PROJETO CENOTÉCNICO MECÂNICA CÊNICA VARANDAS E PASSARELAS – PLANTA	
CONTRATAÇÃO RPP CRIAÇÃO E PRODUÇÃO	
R.T.: AV. BANDEIRANTES, 866 S/O2 – MANGUEIRAS BEL. D'ORIZONTE, 906 DEP. 30 915 000 TEL. 031 – 3221 7701	
CLIENTE PEDRO ACONSO PEDREIRERAS BARBOSA CREIA 76 821/0 MG	
Nº DO DESENHO DO M.T.C.	MTC-CE-CF001-02
Nº DO DESENHO DO PROJECTISTA	RPP-06/08 MTC - 01
DATA	15/10/2008
ARQUIVO	MTC-01
FOLHA	01 / 33
DIREITOS AUTORAIS RESERVADOS	