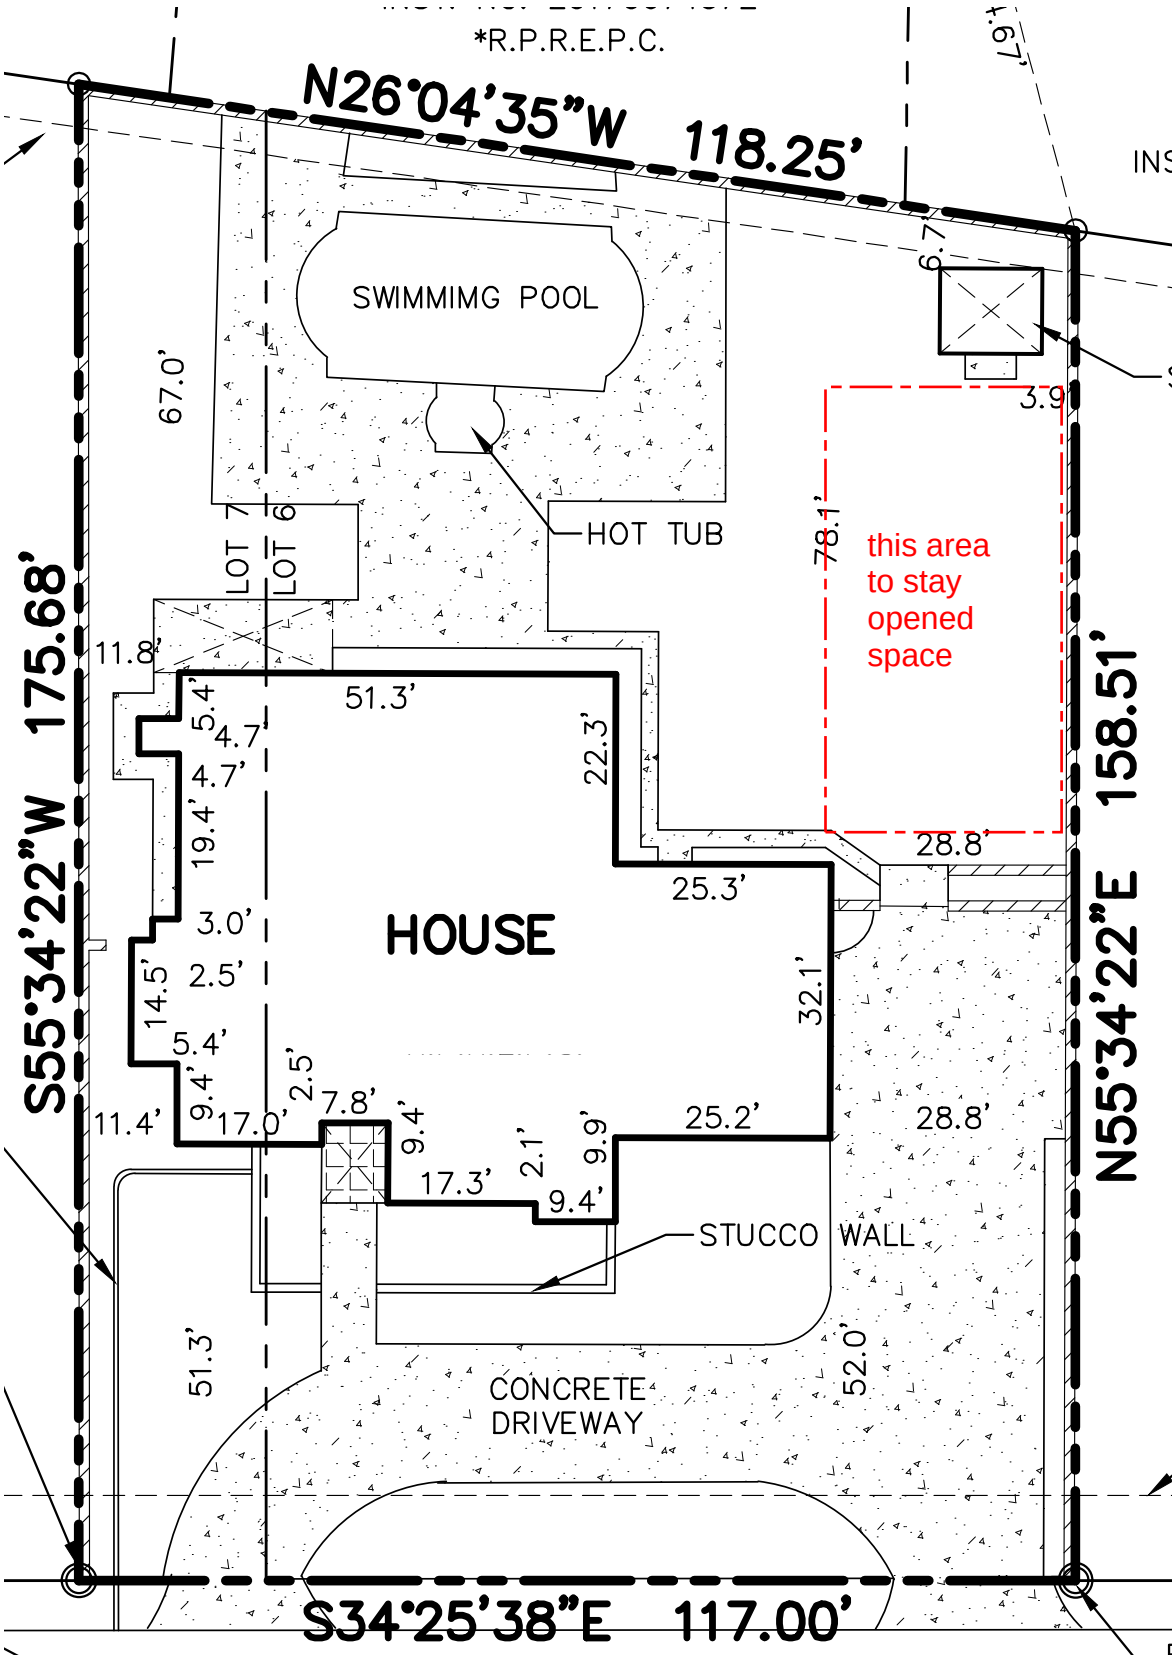

*R.P.R.E.P.C.
N26°04'35"W 118.25'
SWIMMIMG POOL
HOT TUB
this area to stay opened space
HOUSE
STUCCO WALL
CONCRETE DRIVEWAY
S55°34'22"W 175.68'
N55°34'22"E 158.51'
S34°25'38"E 117.00'
LOT 7
LOT 6
67.0'
78.1'
51.3'
22.3'
25.3'
28.8'
32.1'
25.2'
17.3'
52.0'
11.8'
5.4'
4.7'
19.4'
3.0'
2.5'
14.5'
11.4'
17.0'
7.8'
9.4'
2.1'
9.9'