


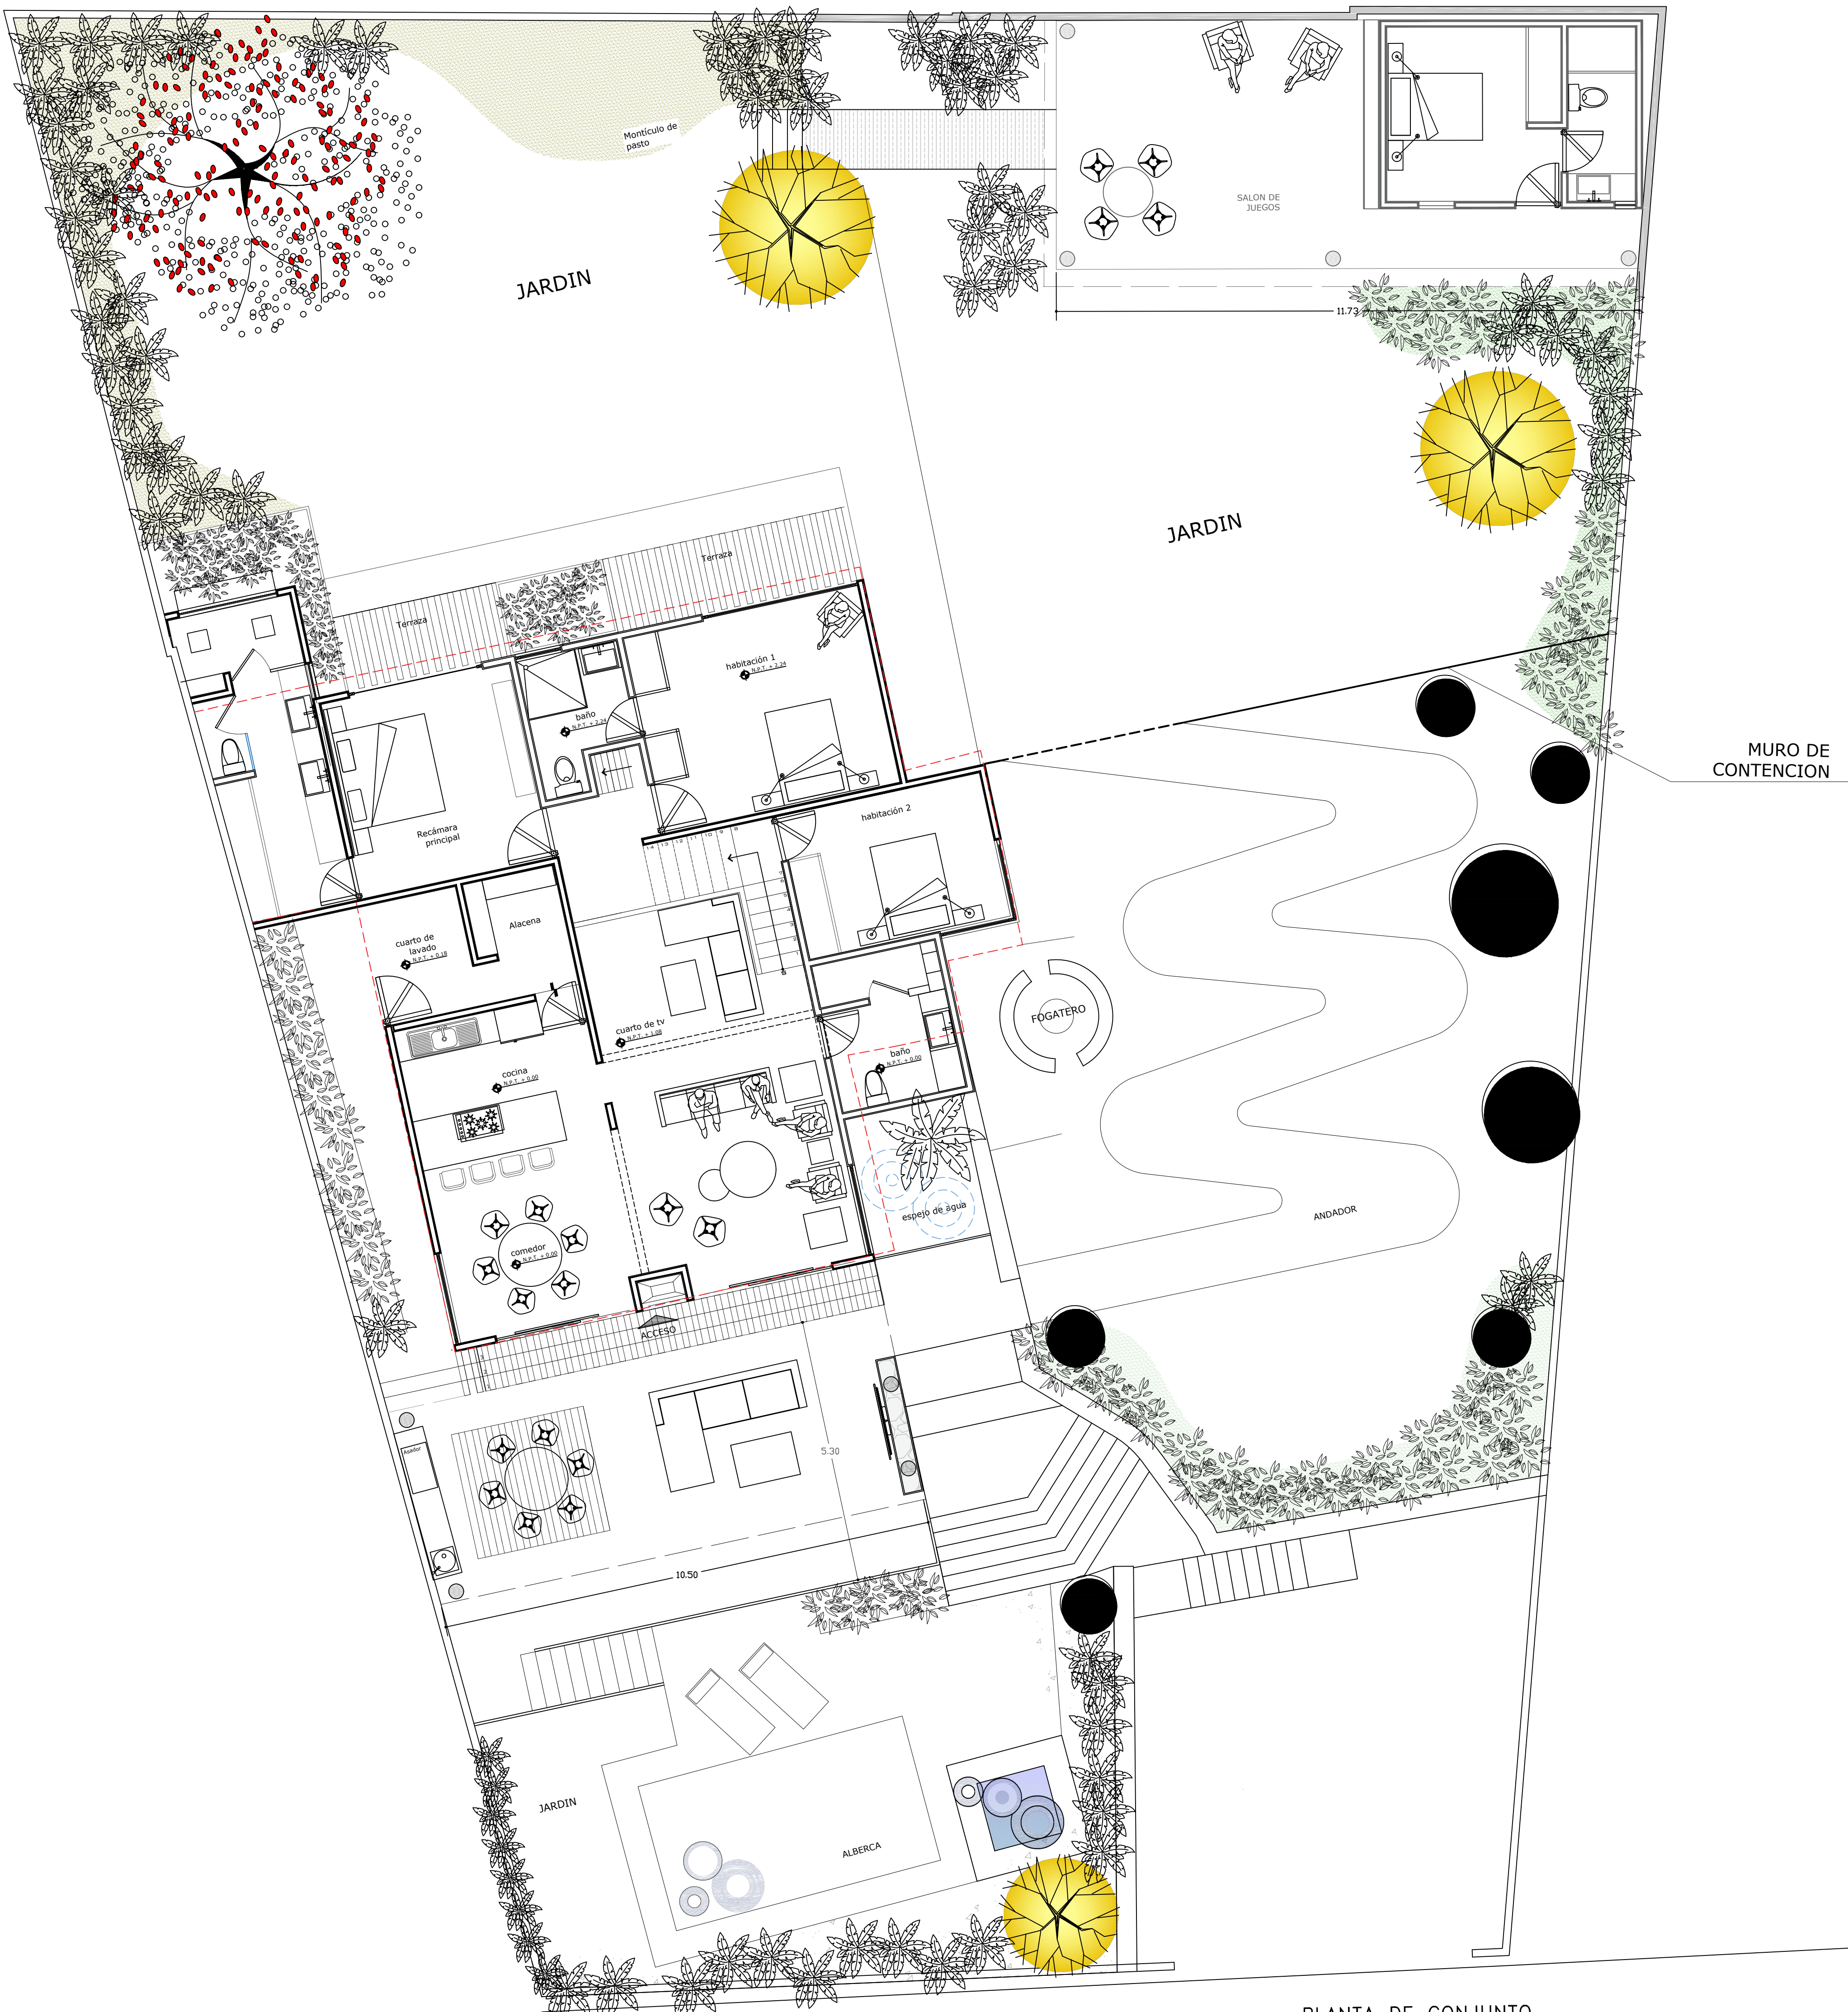

PLANTA DE CONJUNTO

C. VEGA DEL VALLE