

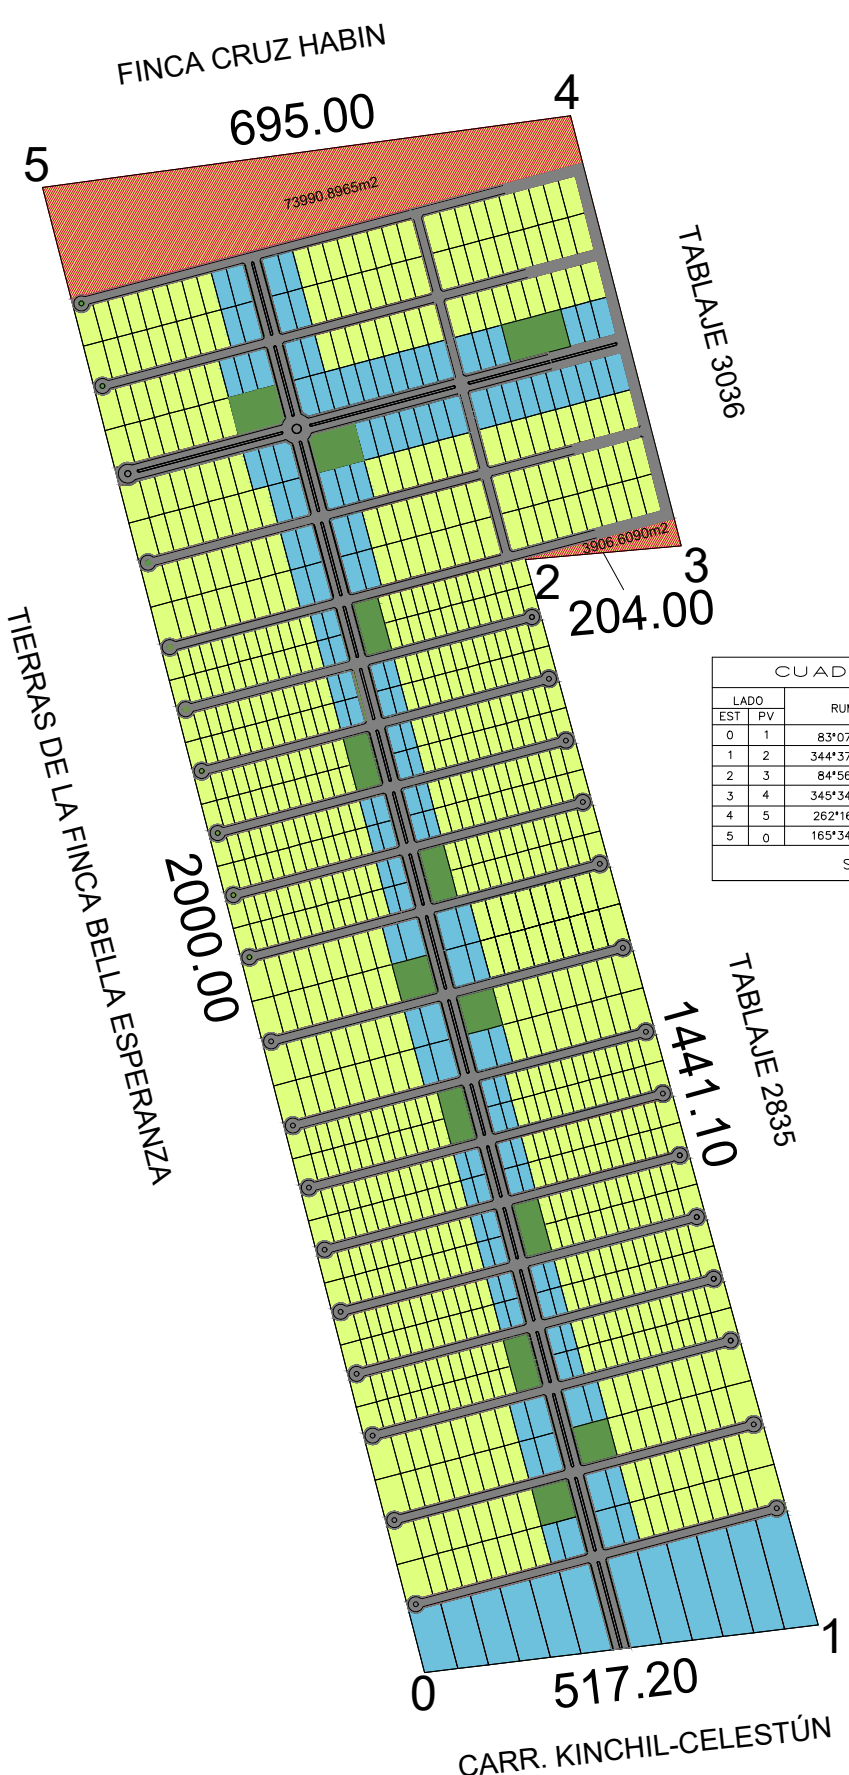



TABLA DE SIMBOLOGÍA

[Red Box]	EQUIPAMIENTO
[Blue Box]	LOTES COMERCIALES
[Green Box]	LOTES HABITACIONALES
[Yellow Box]	ÁREAS VERDES
[Grey Box]	VIALIDADES


CUADRO DE CONSTRUCCION

LADO	EST	PV	RUMBO	DISTANCIA	V	C O O R D E N A D A S	
						Y	X
0	1		83°07'32.36"	517.20	1	2310585.040	803424.190
1	2		344°37'40.83"	1441.10	2	2311974.585	803042.176
2	3		84°56'37.49"	204.00	3	2311992.564	803245.382
3	4		345°34'42.53"	579.20	4	2312553.513	803101.130
4	5		262°16'24.14"	695.00	5	2312460.072	802412.436
5	0		165°34'25.05"	2000.00	0	2310523.135	802910.708


SUPERFICIE=111-23-96.90 HAS

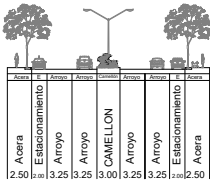

25.00M
AVENIDA DE ACCESO

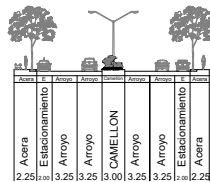

24.50M
VIALIDAD LOCAL PRIMARIA

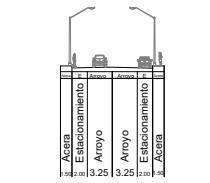

13.50M
VIALIDAD LOCAL SECUNDARIA

 Arquitectura Construcción	ENERO 2020  NORTE ESCALA 1:3000	UBICACIÓN KINCHIL, Yucatán, México TABLAJE 3035	FRACCIONES LOTES HABITACIONALES: 840 LOTES COMERCIALES: 152 PARQUES: 13 EQUIPAMIENTO: 2 VIALIDADES: 3 TOTAL DE FRACCIONES: 1010	CUADRO DE ÁREAS SUPERFICIE TOTAL DEL PREDIO: 111-23-96.90HAS 1,112,396.90M2 SUPERFICIE VENDIBLE: 776,877.88M2 (71.64%) VIALIDADES: 204,199.09M2 (18.36%) ÁREA DE DESTINO: 10.00%: 111,319.93M2 EQUIPAMIENTO 7.00%: 77,897.51M2 ÁREAS VERDES 3.00%: 33,422.42M2	ESTE PLANO Y TODOS SUS DISEÑOS, DETALLES, MENCIONES O PLANEACIONES INVOLUCRADAS SON EXCLUSIVA PROPIEDAD DE PROYECTISTA, EL CUAL SE RESERVA TODOS LOS DERECHOS DE PATENTE Y AUTOS, QUEA PROHIBIDA SU REPRODUCCION TOTAL, PARCIAL, O USO PARA OTROS FINES QUE NO SEAN LOS AUTORIZADOS POR EL PROYECTISTA BAJO LAS CONDICIONES MENCIONADAS. TODAS LAS DIMENSIONES DIBUJADAS SON APROXIMADAS, TOMAR CUALQUIER MEDIDA A ESCALA DIRECTA, SERA RIESGO UNICO DEL CONTRATISTA EL CUAL DEBERA VERIFICAR TODAS LAS MEDIDAS Y CONDICIONES EN EL LUGAR DE LA OBRA.
		VIALIDADES 			