

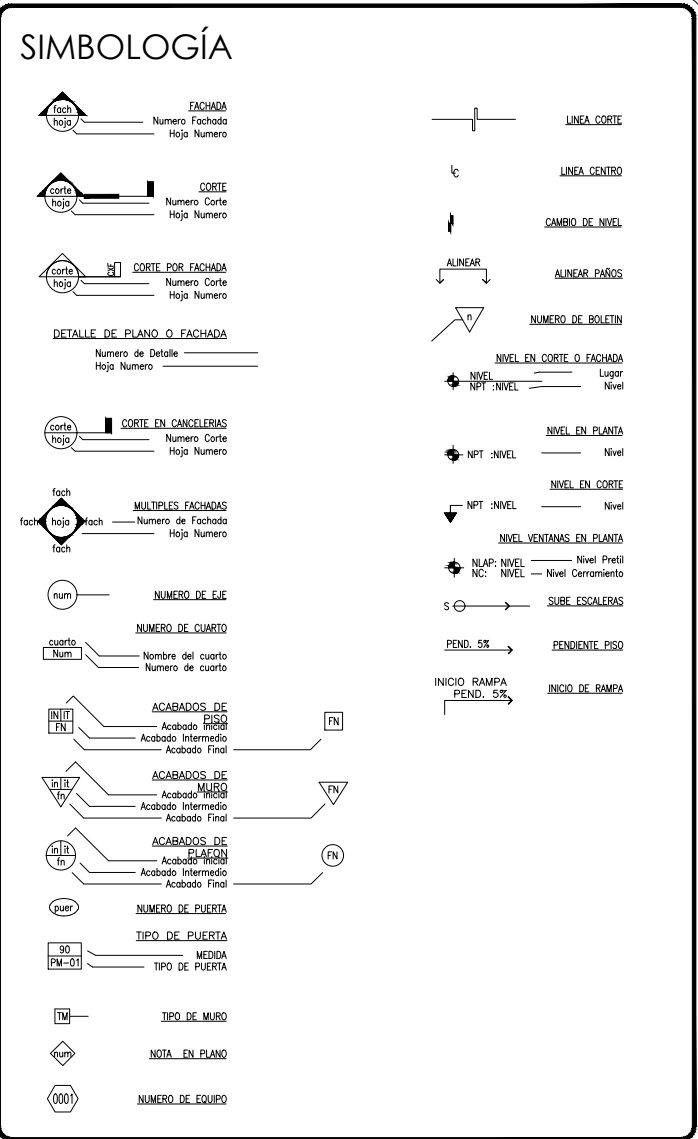


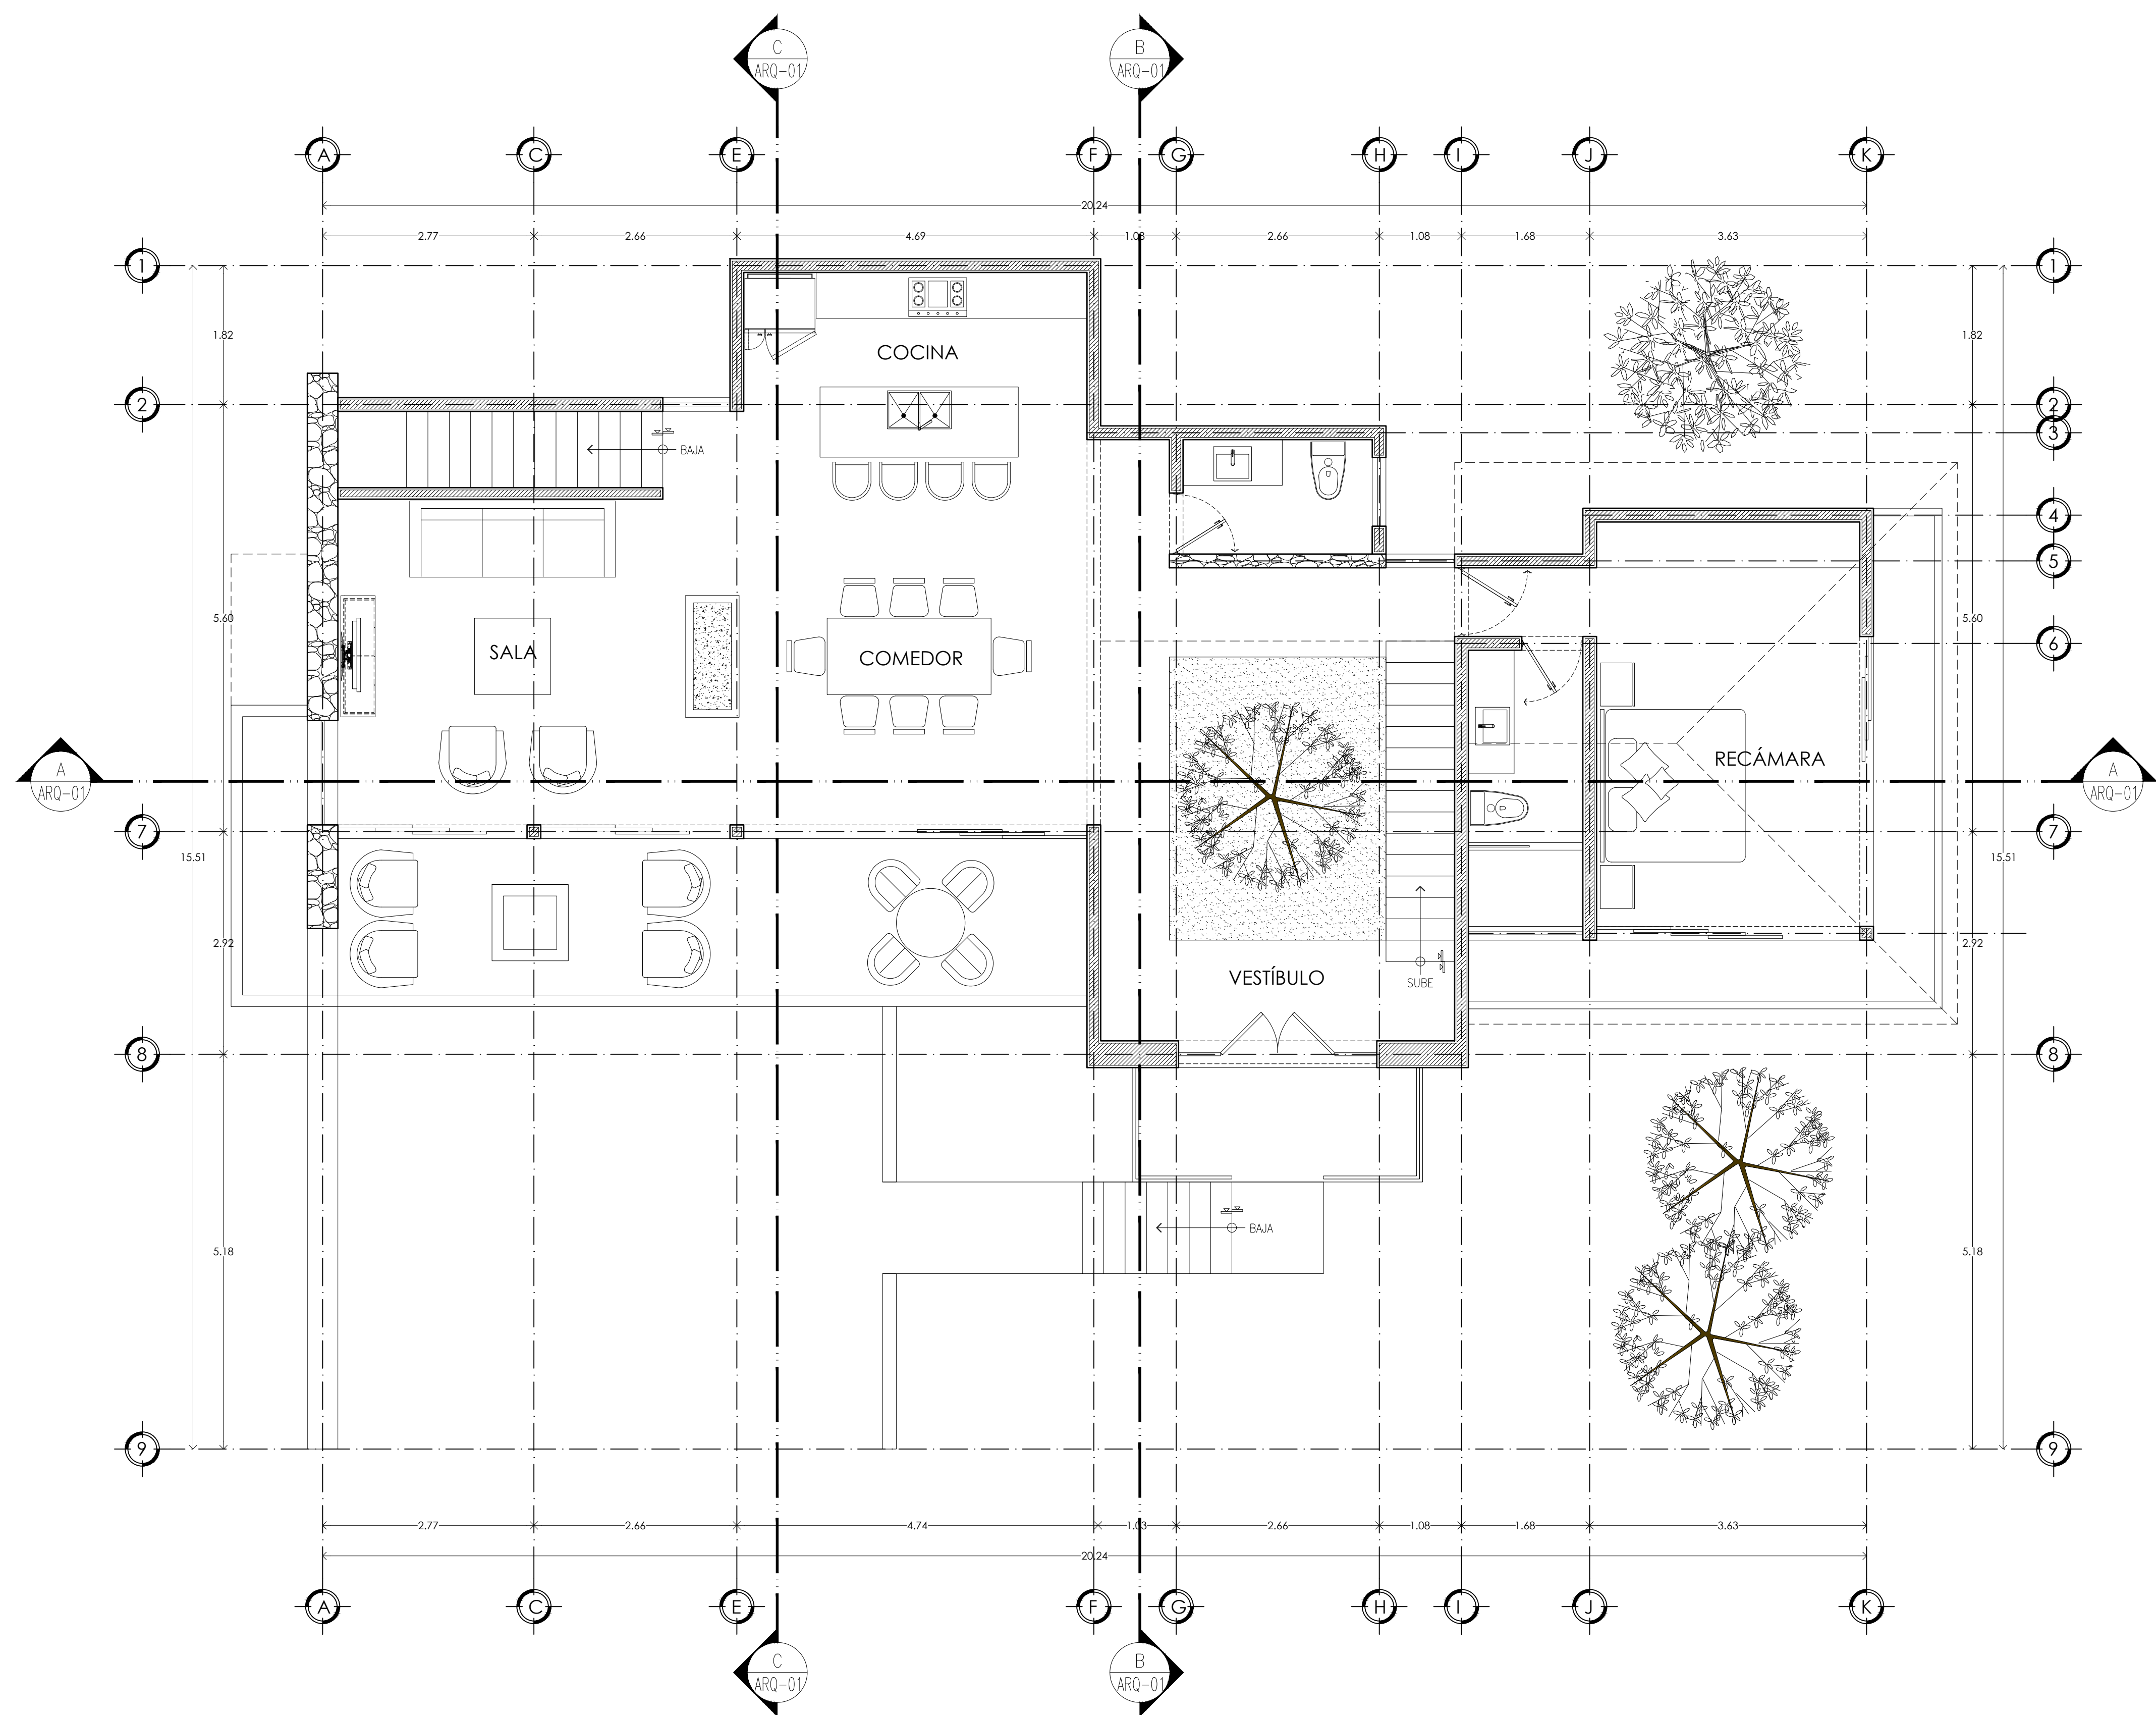

NORTE


A compass rose with a stylized arrow pointing towards the top-left, indicating North (NORTE). The rose is circular with a crosshair and a shaded arrowhead.[illegible][illegible]FECHA:
SEPTIEMBRE 2018

ESC. 1:50

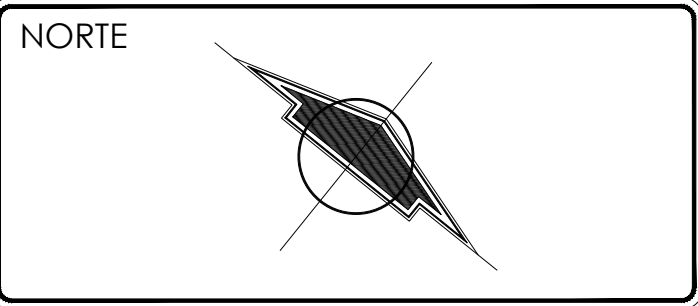

PLANTA BAJA ESC. 1:50

SIMBOLOGÍA

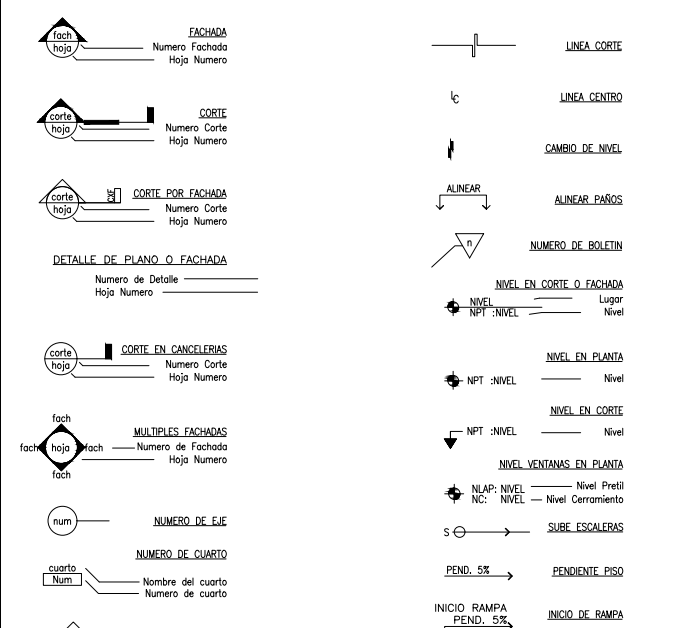

OBSERVACIONES



PROYECTO: CASA MAPLE

CONTIENE: **PROYECTO ARQUITECTÓNICO**

CLAVE DE PROYECTO:
REAL_TALPA

PROPIETARIO:

[illegible]

APROBADO EN FECHA:

APROBÓ CLIENTE	APROBÓ DIRECTOR DE OBRA
PROYECTÓ: ARQ. JORGE OLIVERA	ARCHIVO:
DIBUJÓ: ARQ. JORGE OLIVERA	REVISÓ:

CLAVE DE LÁMINA:


MAP-ARQ-02

ESCALA: INDICADA


FECHA:
SEPTIEMBRE 2018



NORTE

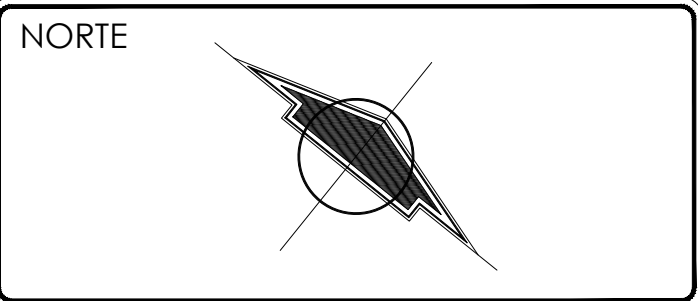

SIMBOLOGÍA

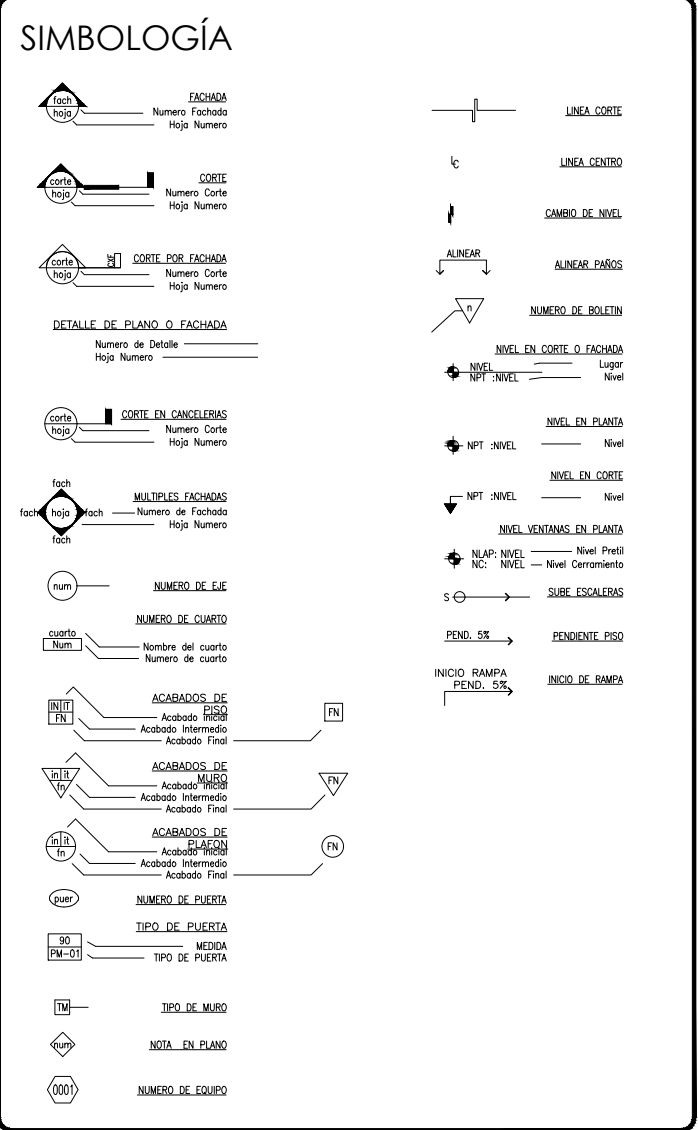

OBSERVACIONES

[illegible]

PROYECTO: CASA MAPLE

CONTIENE: **PROYECTO ARQUITECTÓNICO**

CLAVE DE PROYECTO: REAL_TALPA	PROPIETARIO:
----------------------------------	--------------

PROPIETARIO

[illegible]


APROBADO EN FECHA: _____

APROBÓ CLIENTE	APROBÓ DIRECTOR DE OBRA
PROYECTO: ARQ. JORGE OLIVERA	ARCHIVO:
DIBUJÓ: ARQ. JORGE OLIVERA	REVISÓ:

CLAVE DE LÁMINA:

MAP-ARQ-03

ESCALA: INDICADA


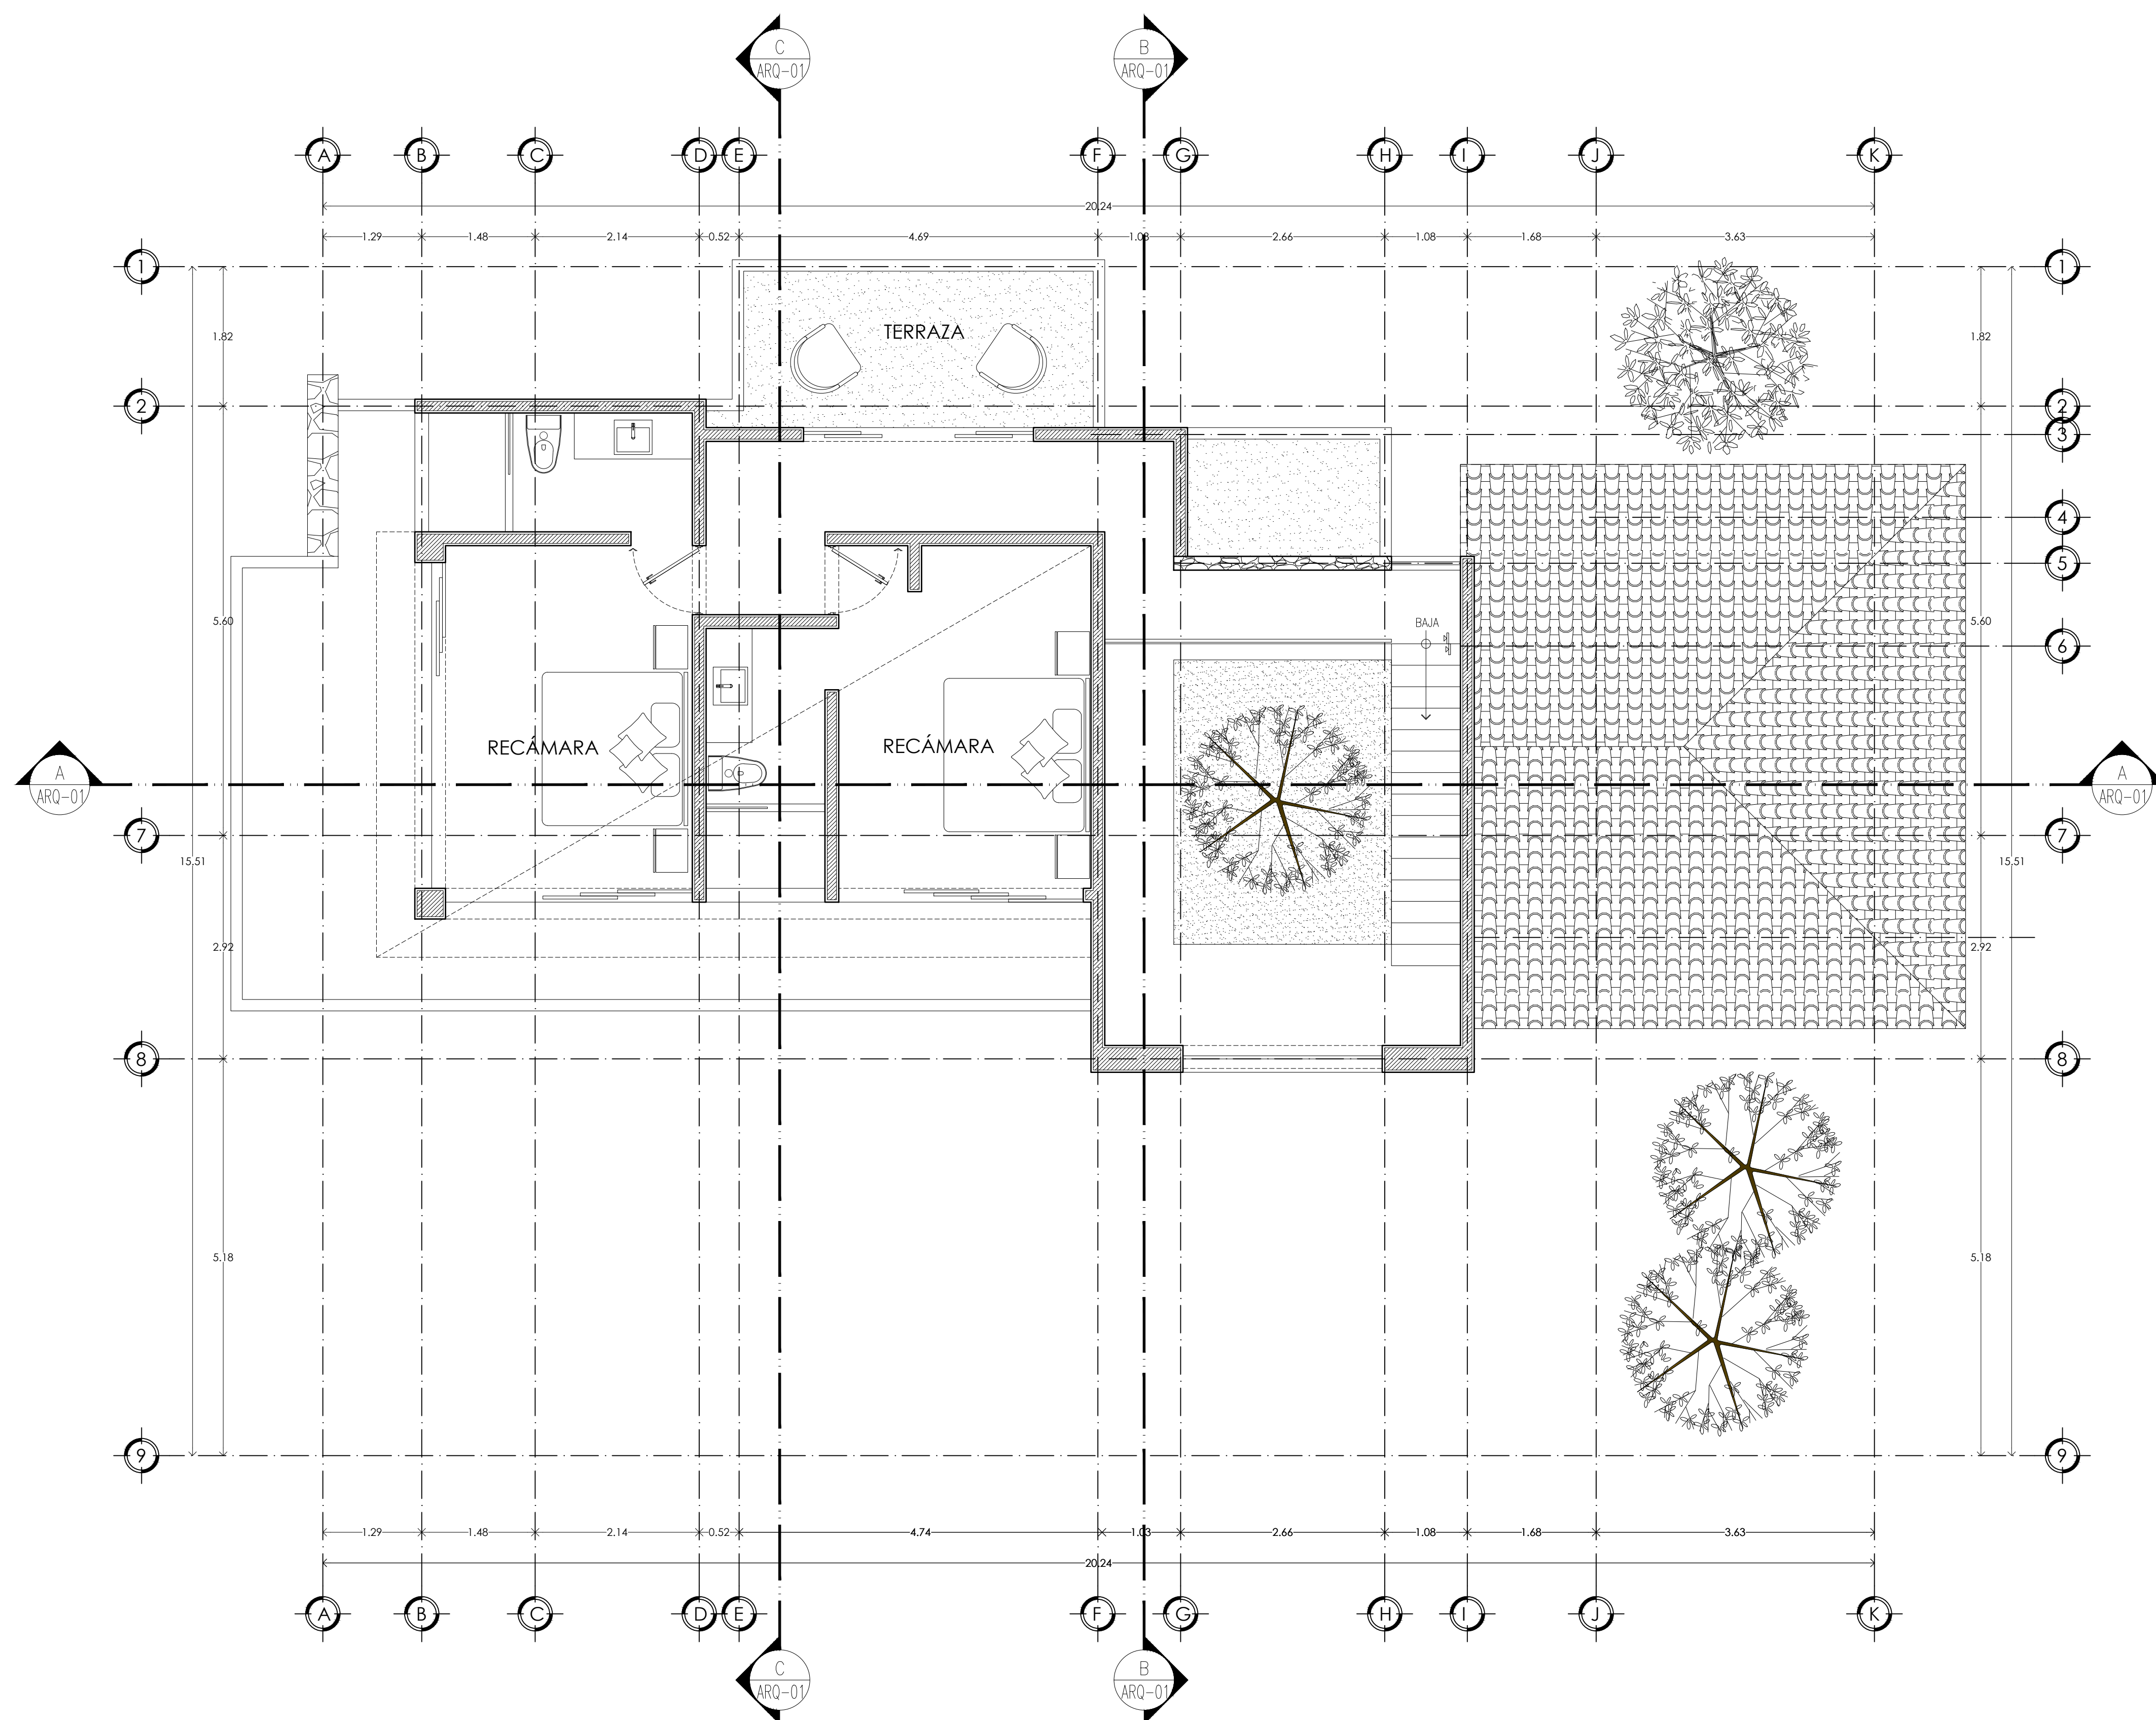
FECHA:
SEPTIEMBRE 2018

PLANTA ALTA

ESC. 1:50



NORTE

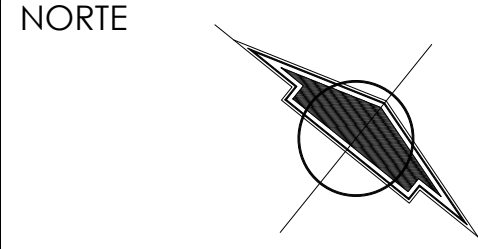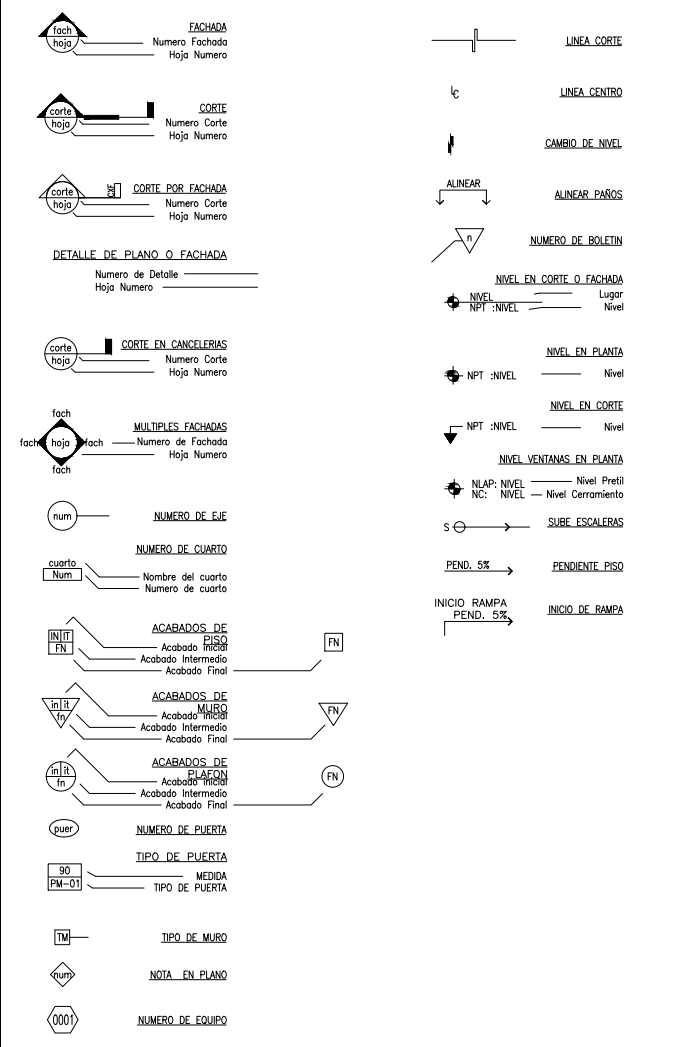A compass rose with a circle in the center. A stylized arrow points from the center towards the top-left. The word "NORTE" is written in the top-left corner of the box.[illegible][illegible]

PROYECTO:	
CASA MAPLE	
CONTIENE:	
PROYECTO ARQUITECTÓNICO	
CLAVE DE PROYECTO:	PROPIETARIO:
REAL_TALPA	


[illegible]

APROBADO EN FECHA:	
_____	_____
APROBÓ CLIENTE	APROBÓ DIRECTOR DE OBRA
PROYECTO: ARQ. JORGE OLIVERA	ARCHIVO:
DIBUJÓ: ARQ. JORGE OLIVERA	REVISÓ:

CLAVE DE LÁMINA:
MAP-ARQ-04

ESCALA: INDICADA	FECHA: SEPTIEMBRE 2018
------------------	---------------------------

FECHA:
SEPTIEMBRE 2018


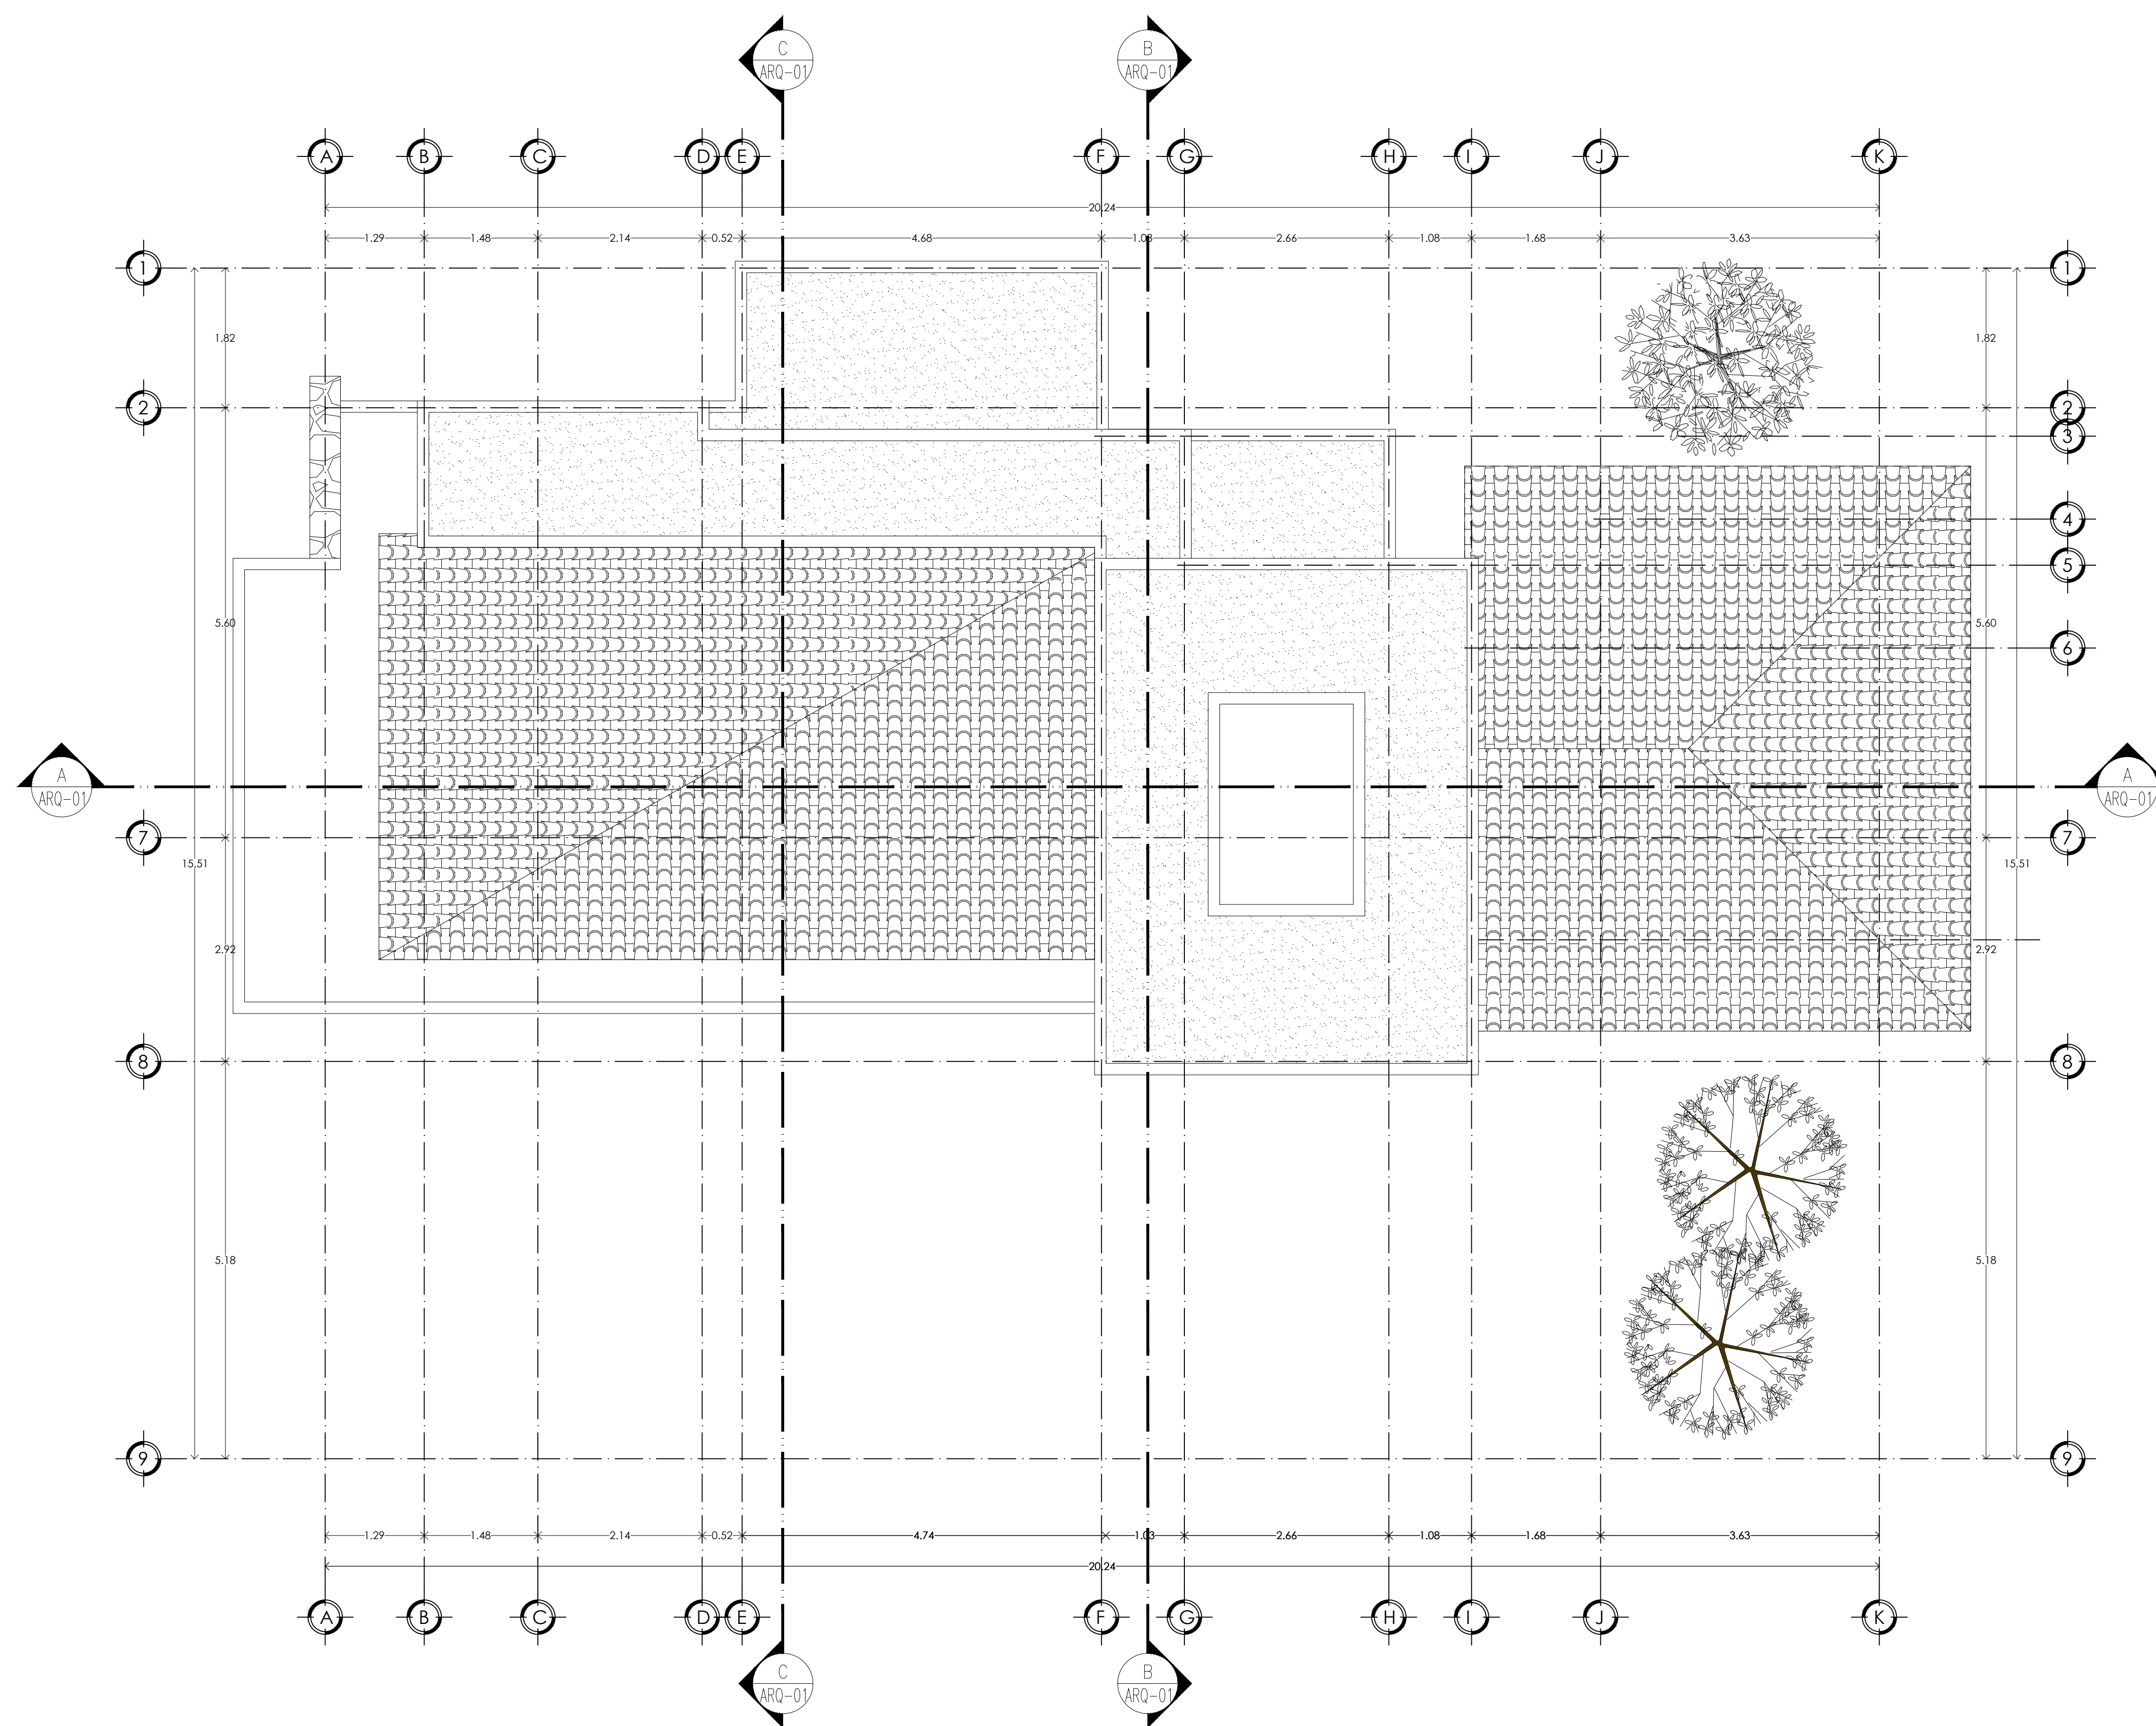


PLANTA DE AZOTEAS

ESC. 1:50



NORTE

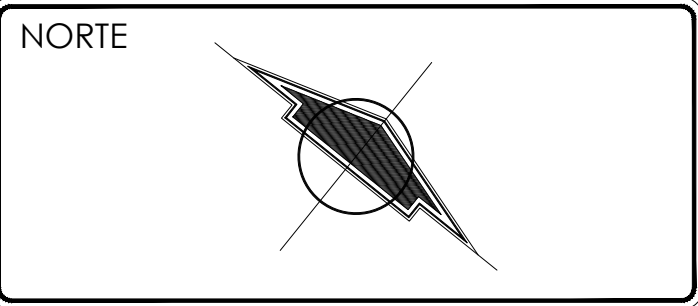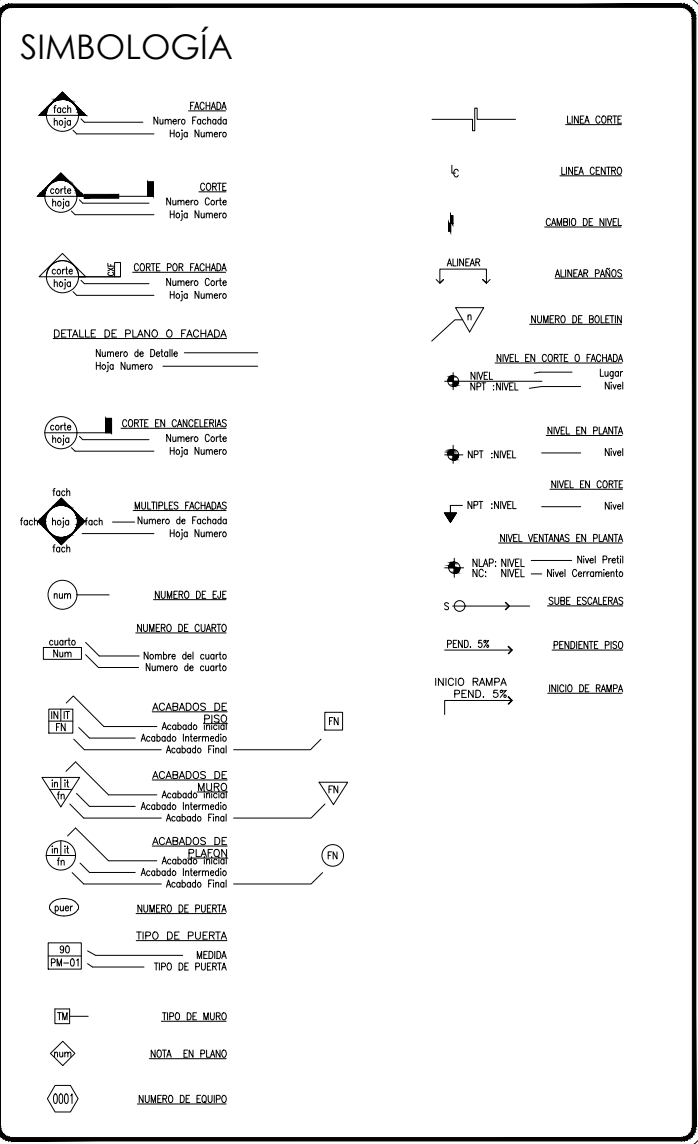A compass rose with a circle in the center. A stylized arrow points from the center towards the top-left. The word "NORTE" is written in the top-left corner of the box.[illegible][illegible]

PROYECTO:	
CASA MAPLE	
CONTIENE:	
PROYECTO ARQUITECTÓNICO	
CLAVE DE PROYECTO:	PROPIETARIO:
REAL_TALPA	

CONTIENE:	
PROYECTO ARQUITECTÓNICO	
CLAVE DE PROYECTO:	PROPIETARIO:
REAL_TALPA	

CLAVE DE PROYECTO: REAL_TALPA	PROPIETARIO:
----------------------------------	--------------

CLAVE DE PROYECTO: REAL_TALPA	PROPIETARIO:
----------------------------------	--------------

[illegible]

APROBADO EN FECHA:	
_____	_____
APROBÓ CLIENTE	APROBÓ DIRECTOR DE OBRA
PROYECTO: ARQ. JORGE OLIVERA	ARCHIVO:
DIBUJÓ: ARQ. JORGE OLIVERA	REVISÓ:


APROBÓ CLIENTE	APROBÓ DIRECTOR DE OBRA
PROYECTO: ARQ. JORGE OLIVERA	ARCHIVO:
DIBUJÓ: ARQ. JORGE OLIVERA	REVISÓ:

ARQ. JORGE OLIVERA	
DIBUJÓ: ARQ. JORGE OLIVERA	REVISÓ:

CLAVE DE LÁMINA:
MAP-ARQ-05


ESCALA: INDICADA

ESCALA: INDICADA

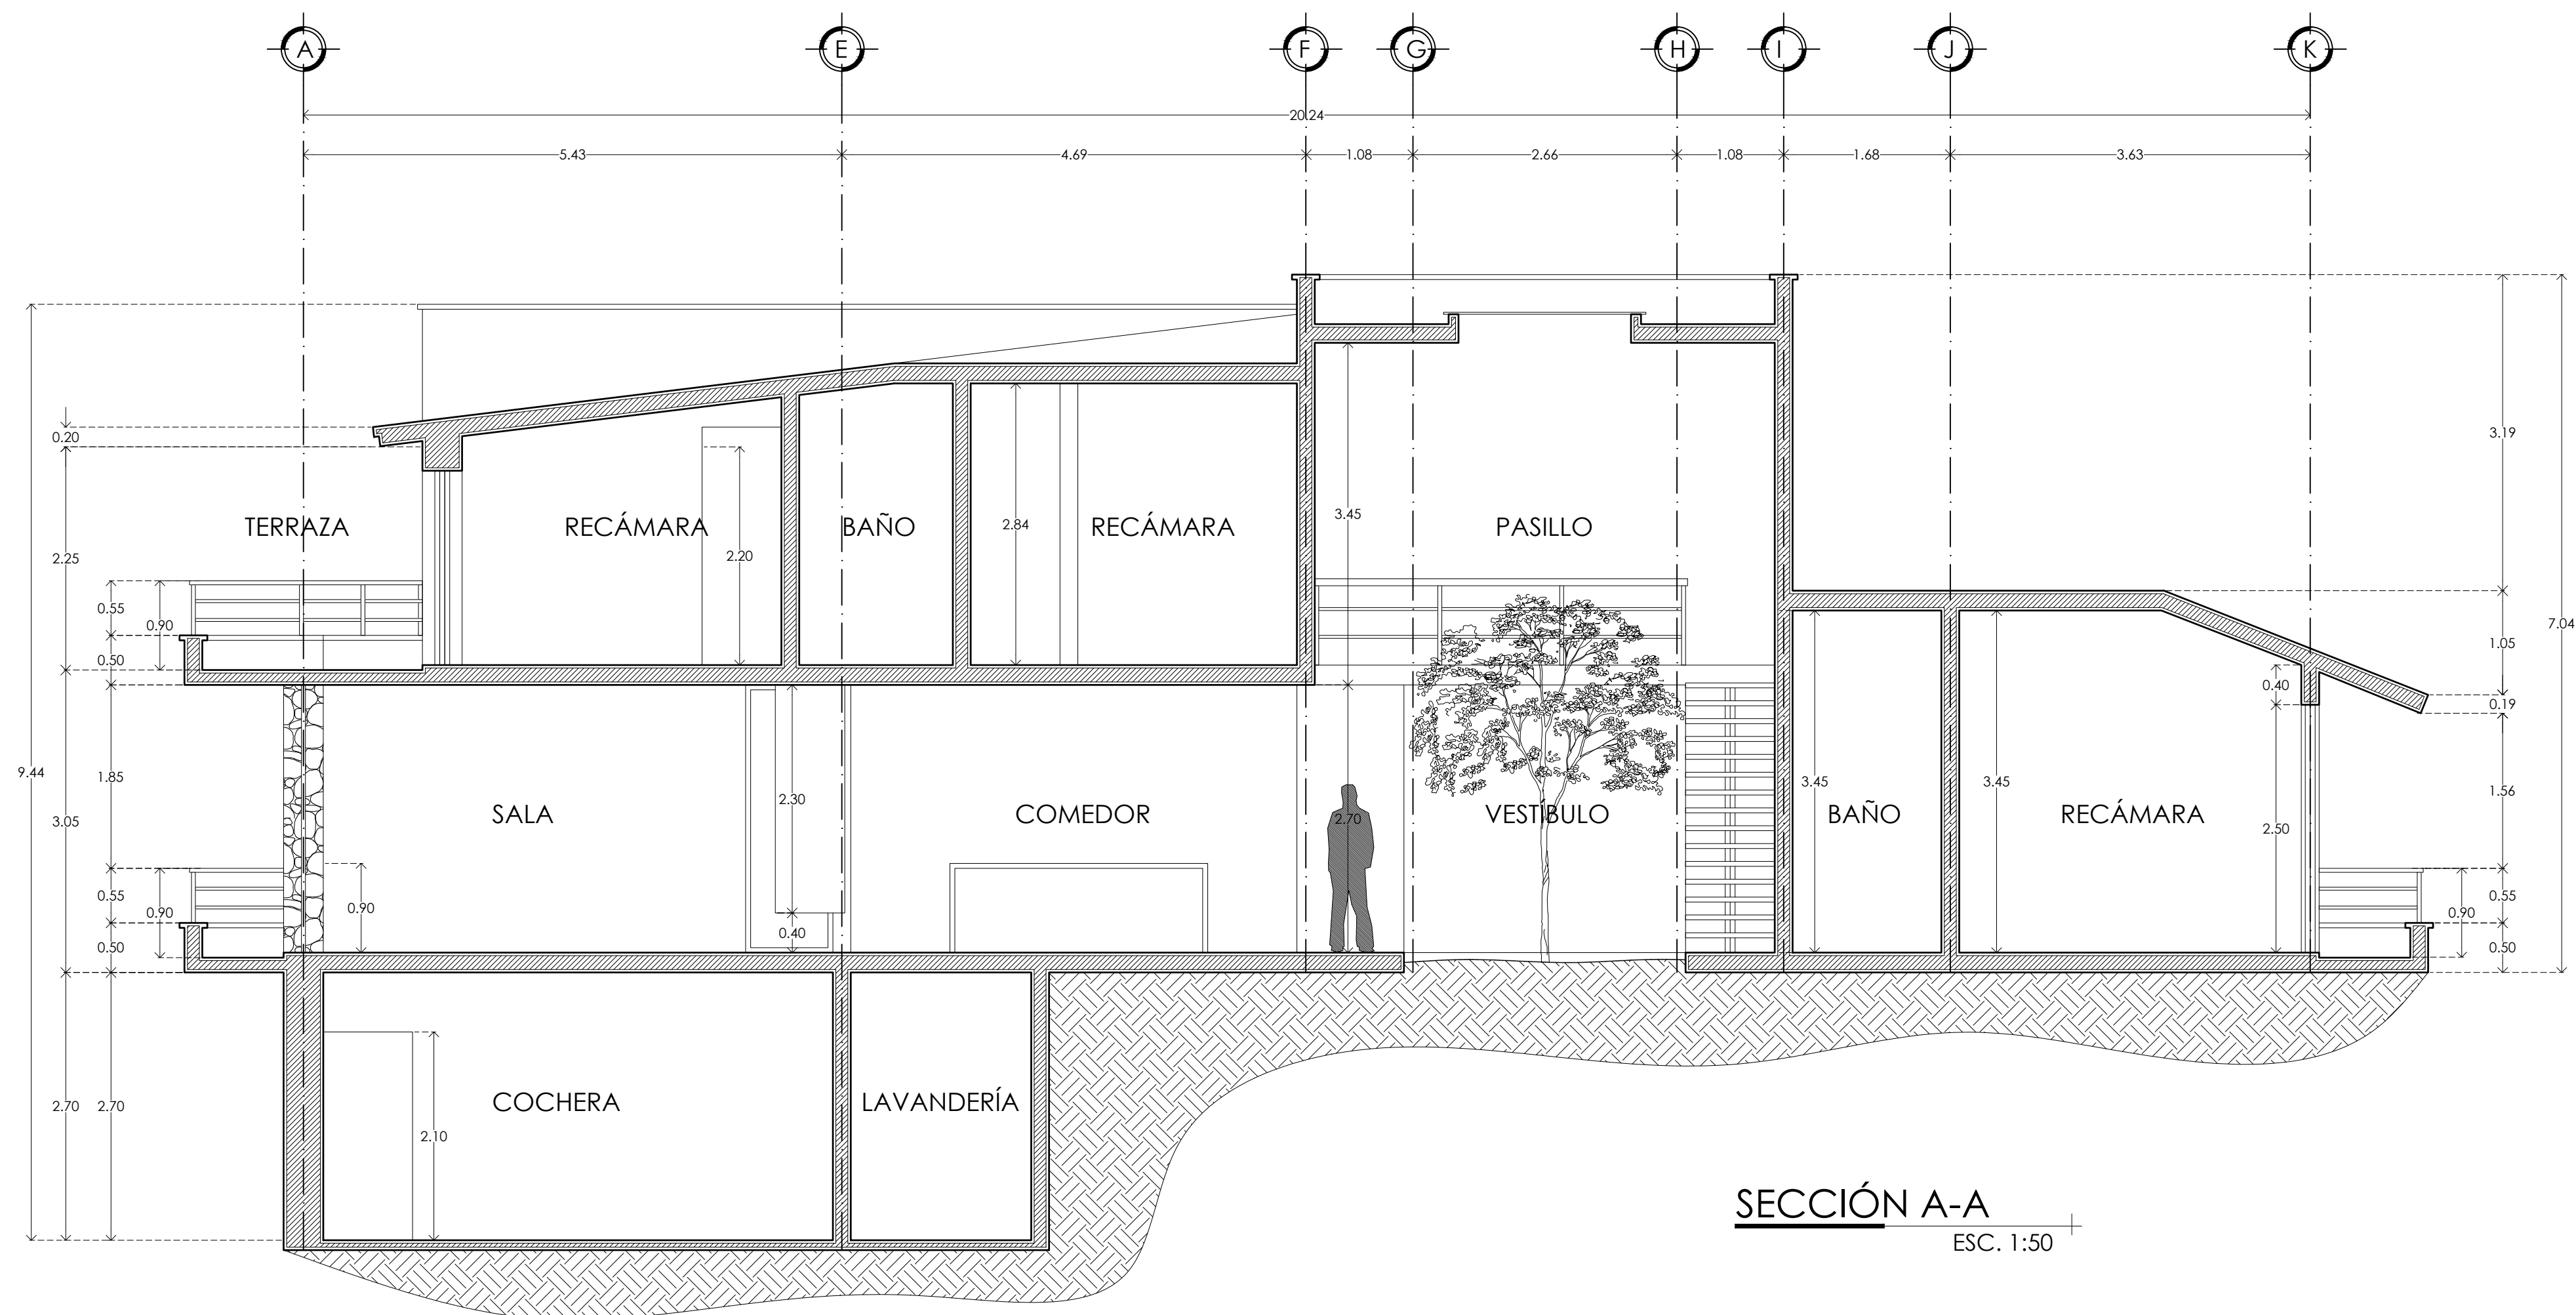


SECCIÓN A-A
ESC. 1:50

SECCIÓN A-A
ESC. 1:50

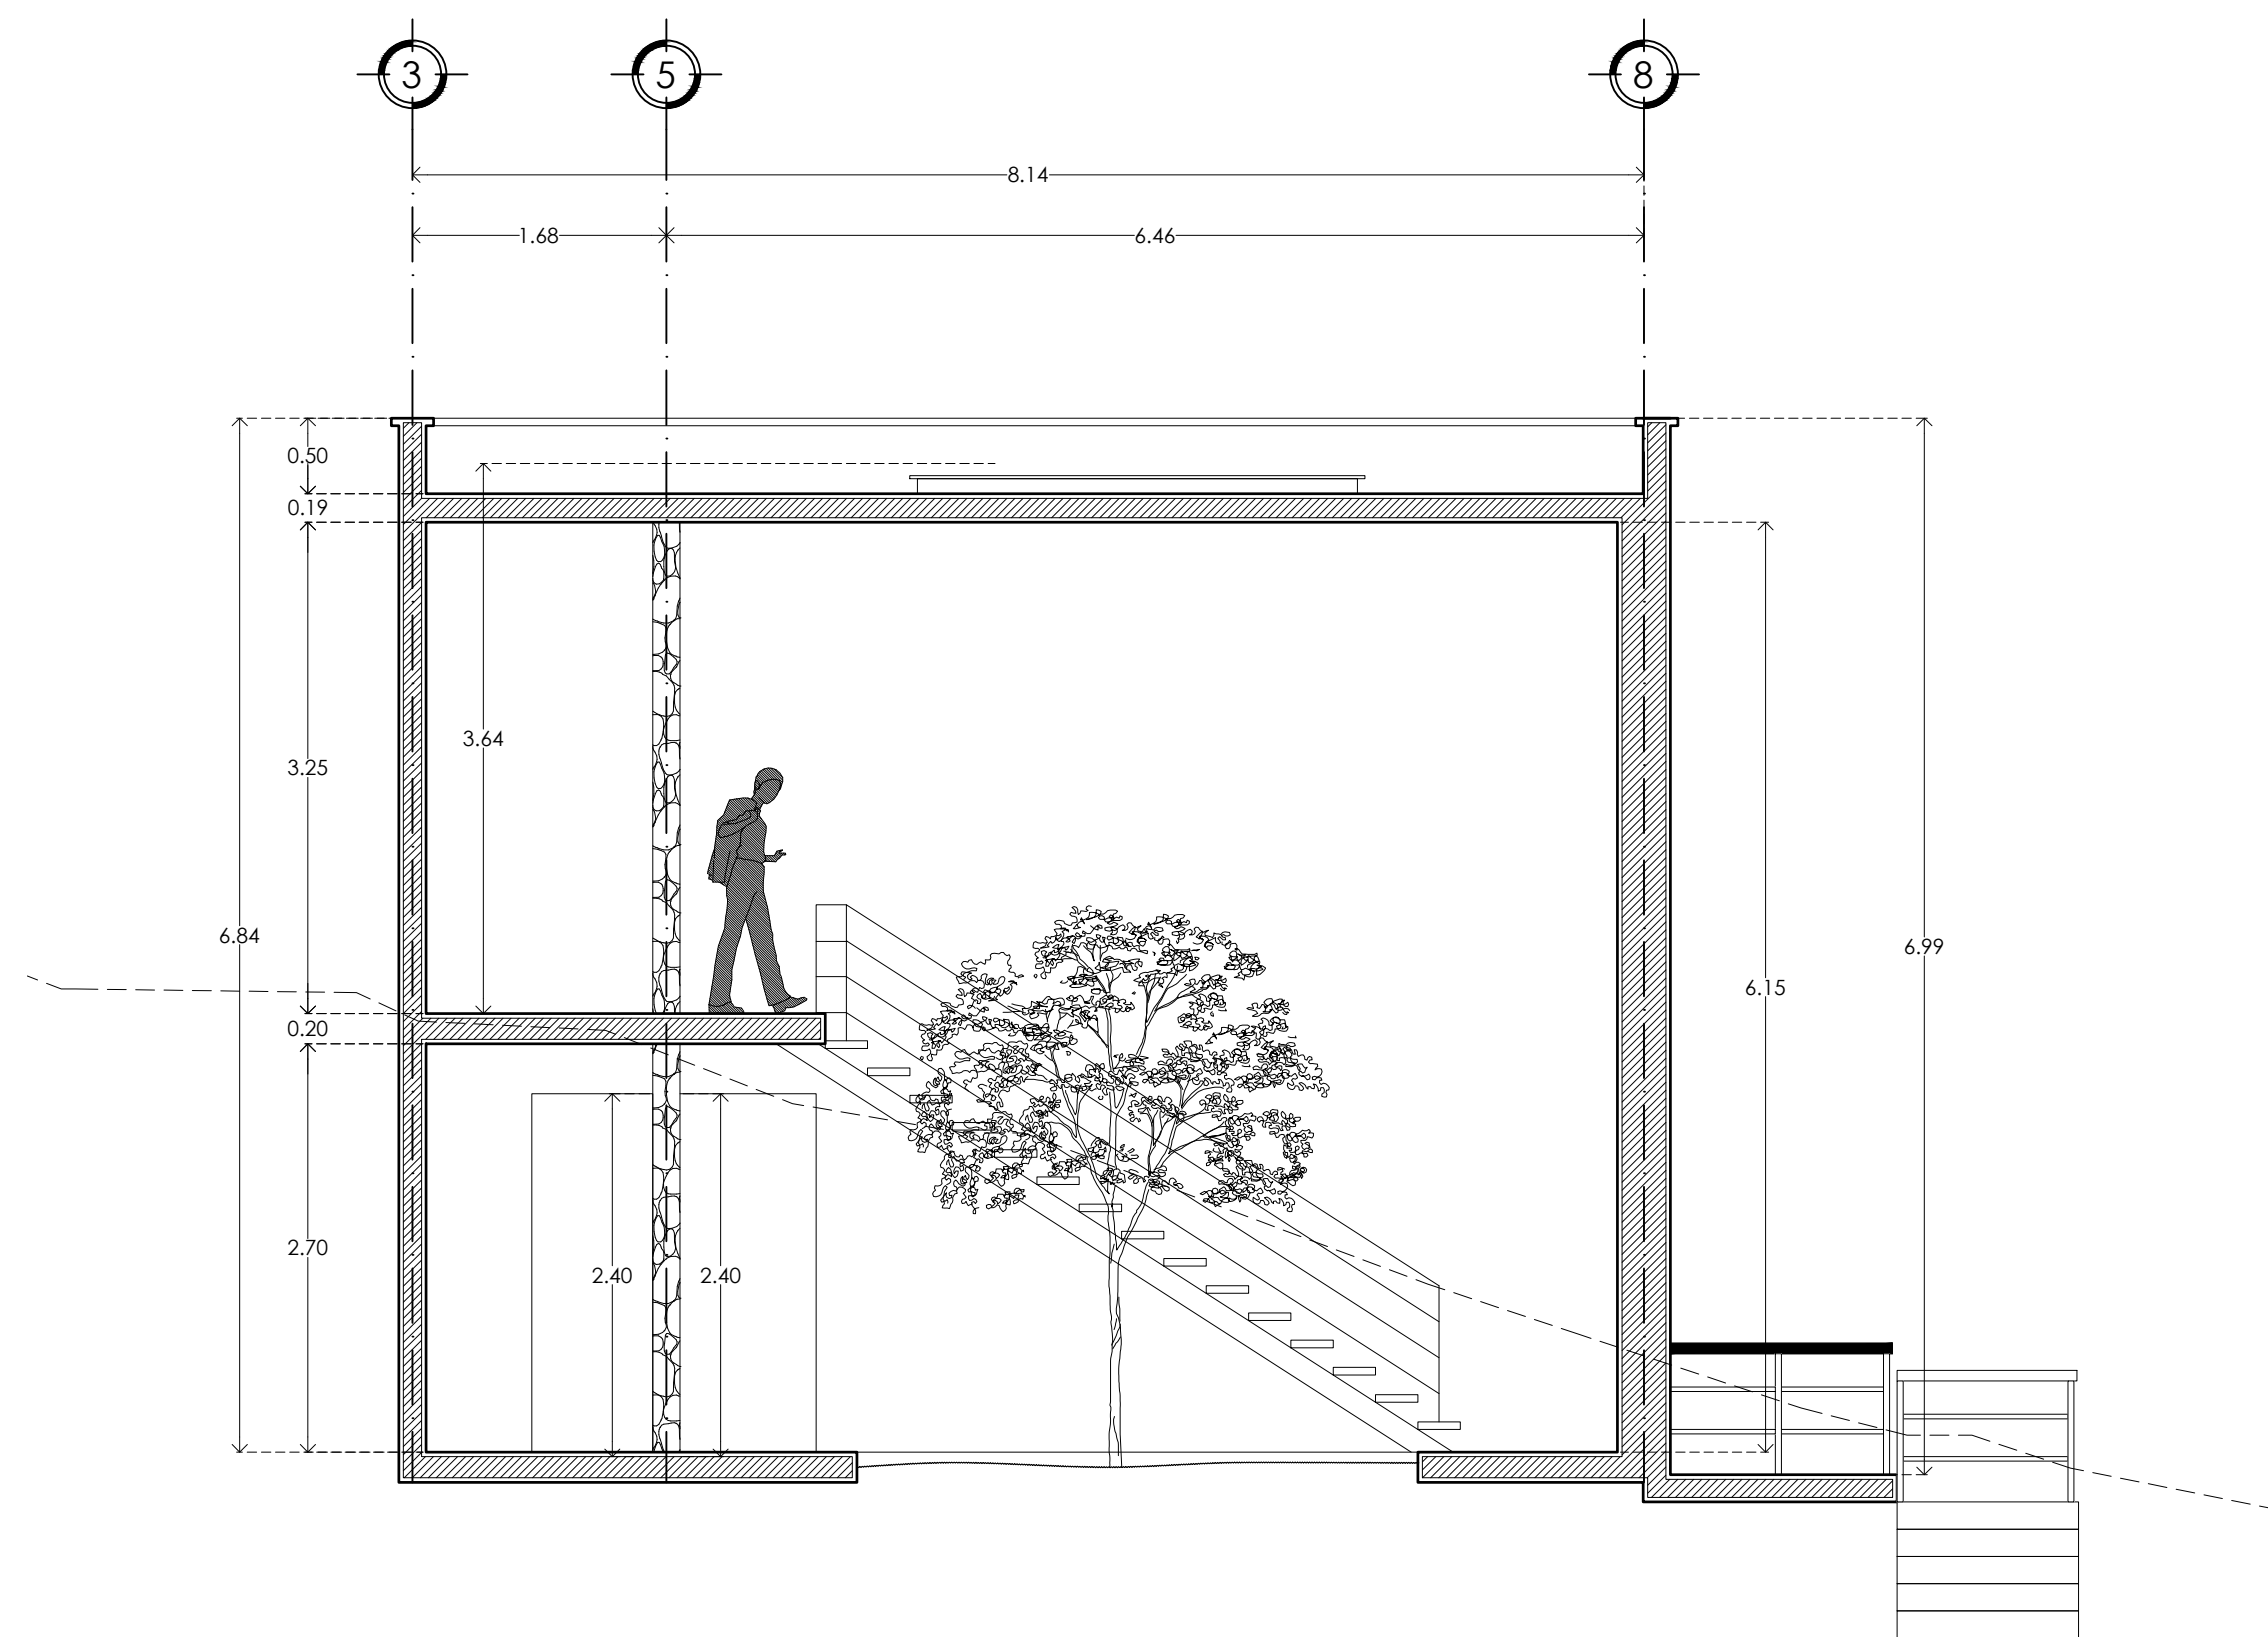

SECCIÓN B-B

SECCIÓN B-B

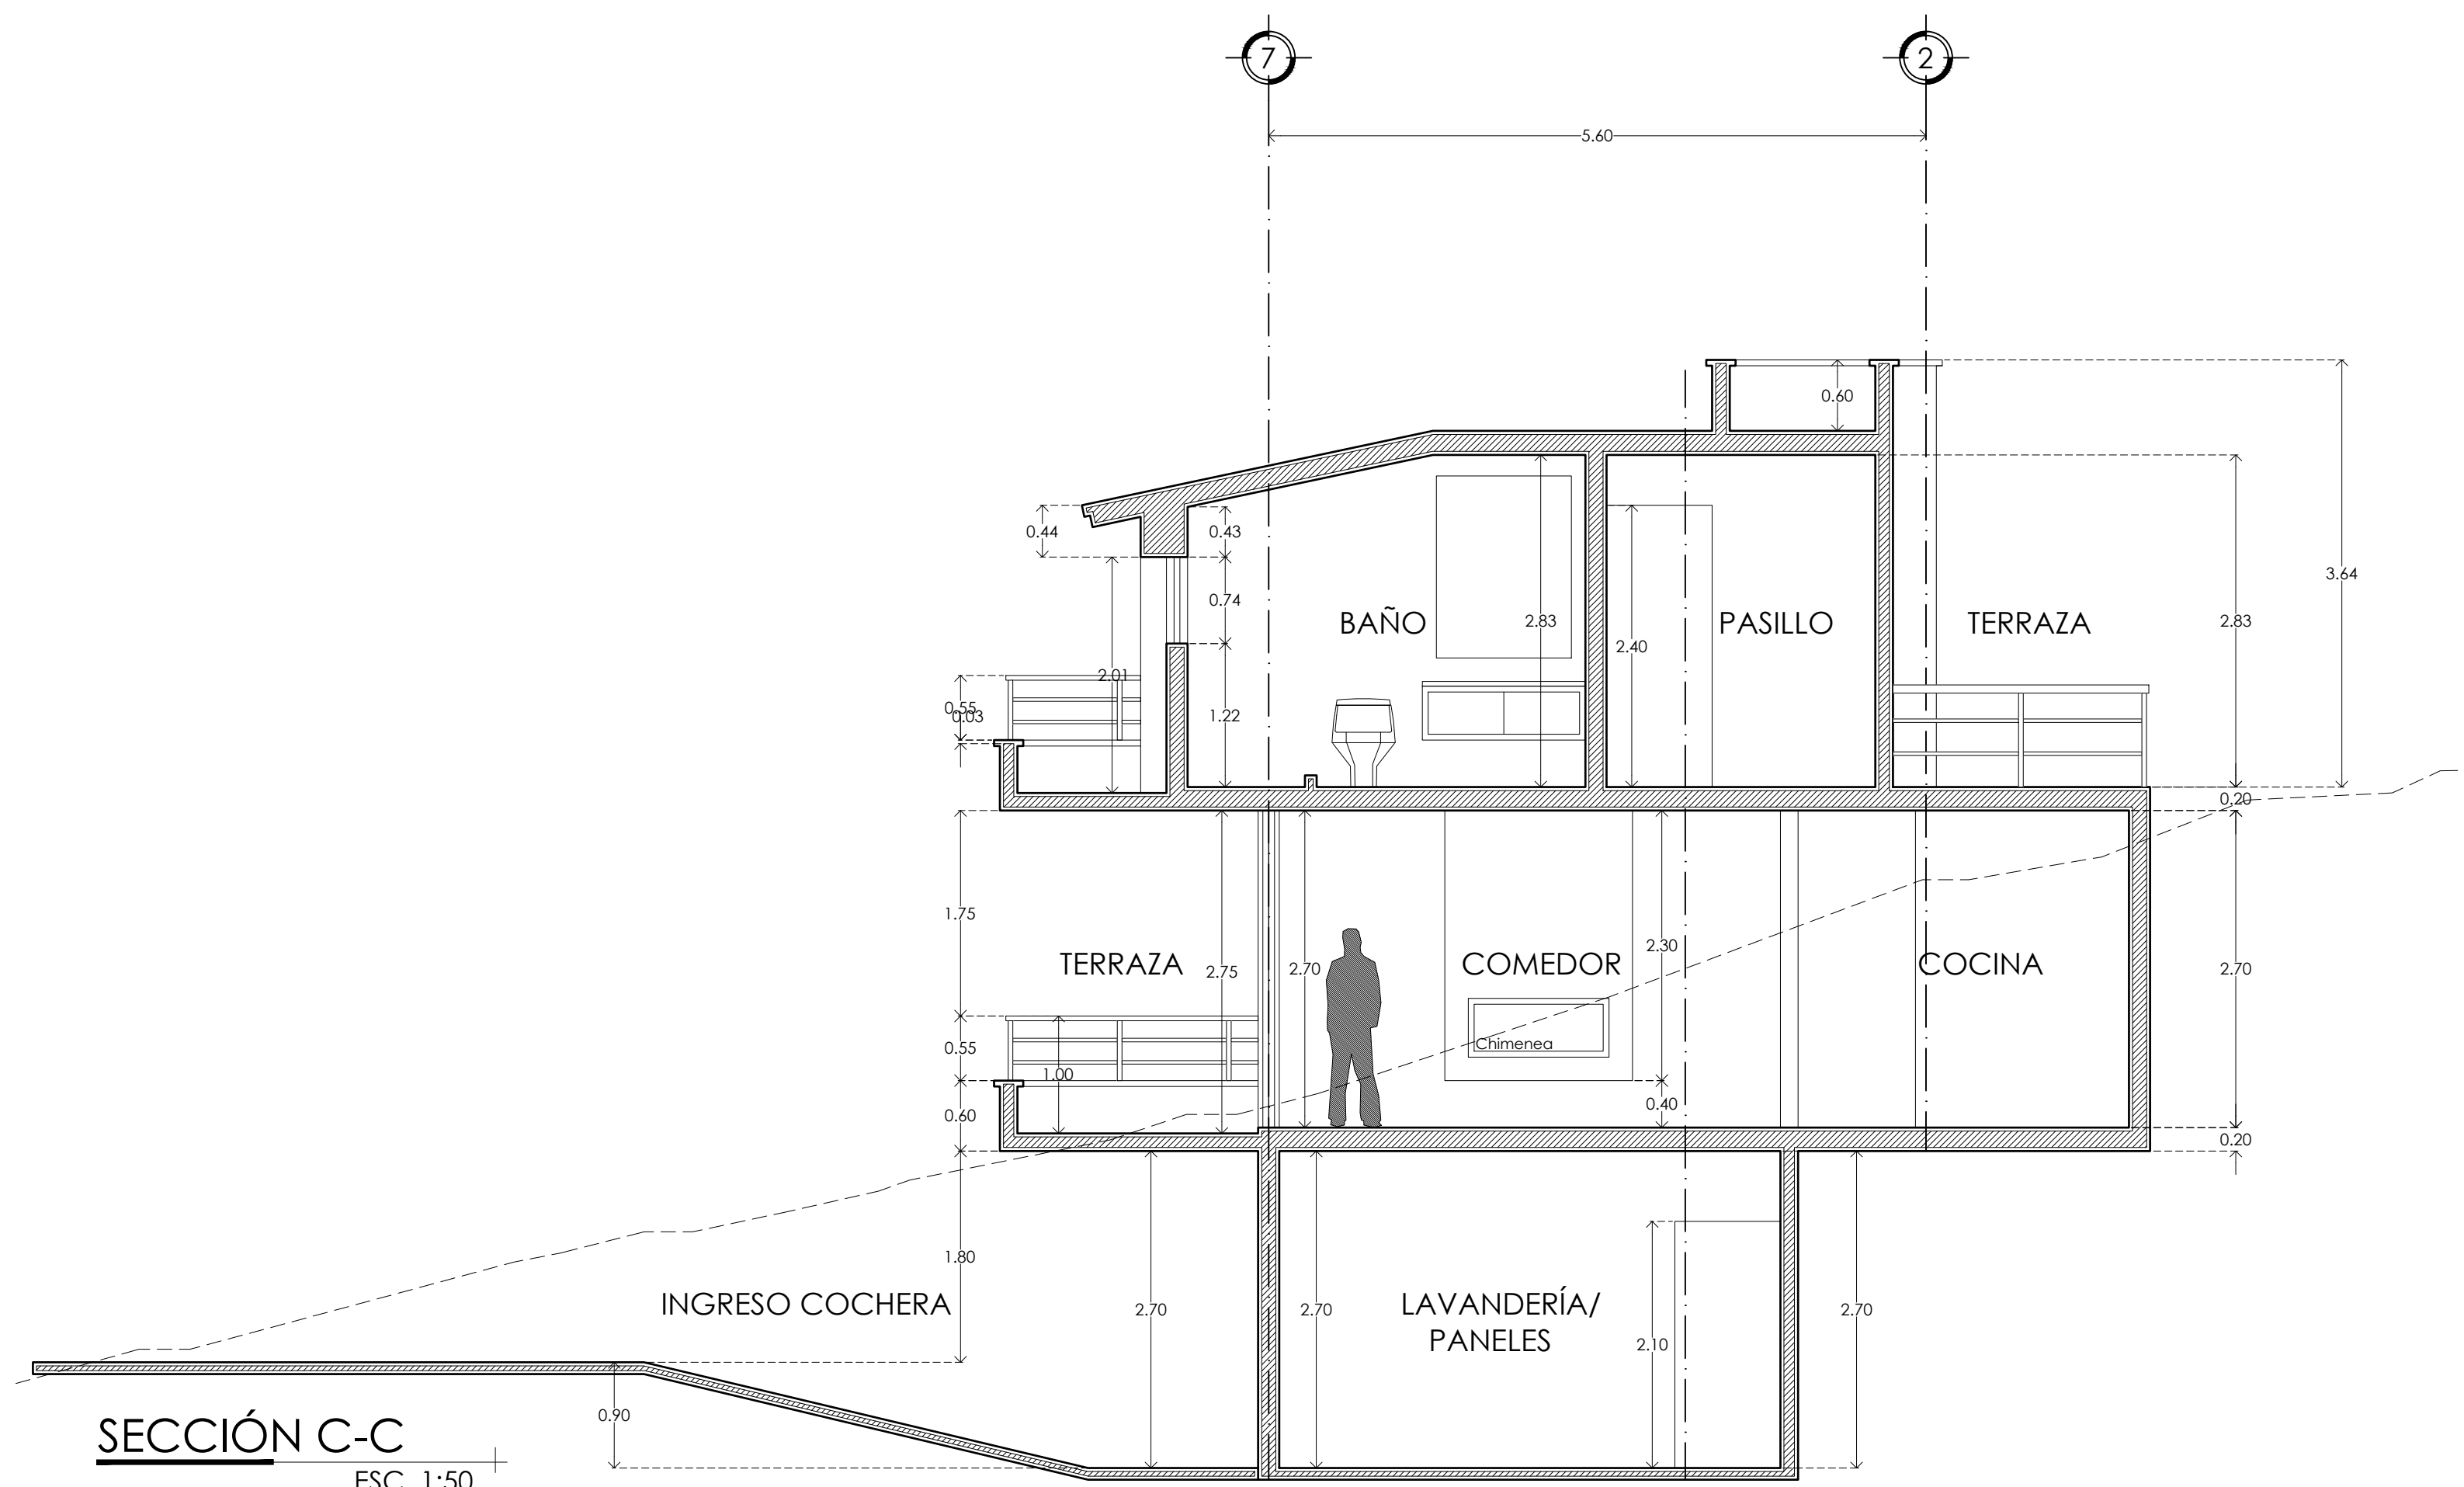


SECCIÓN C-C ESC. 1:50


SECCIÓN C-C ESC. 1:50



FACHADA PRINCIPAL
ESC. 1:50

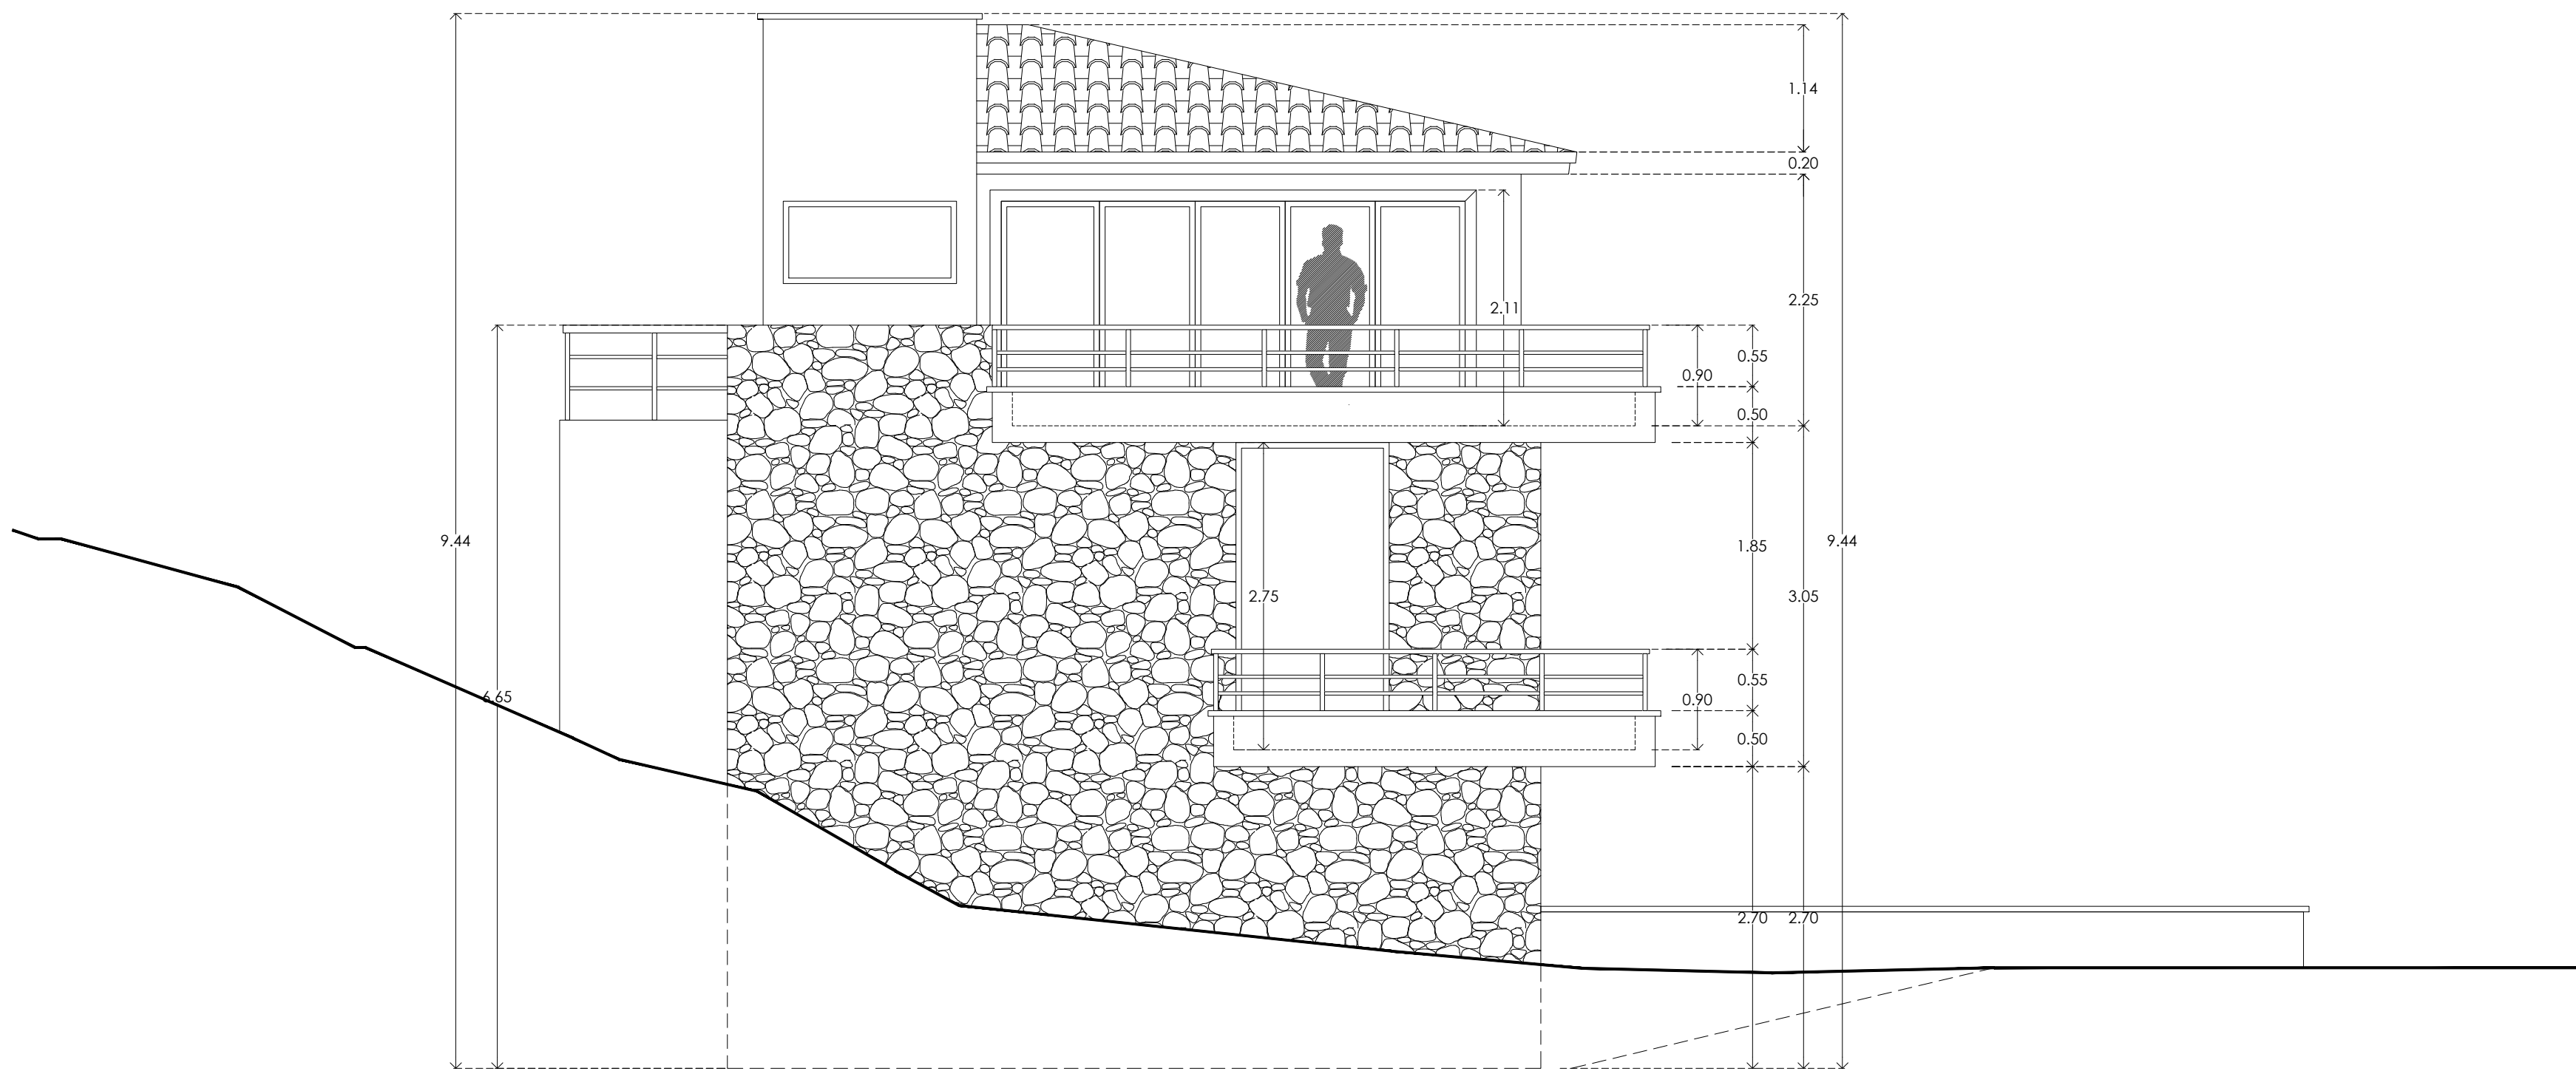

FACHADA LATERAL
ESC. 1:100

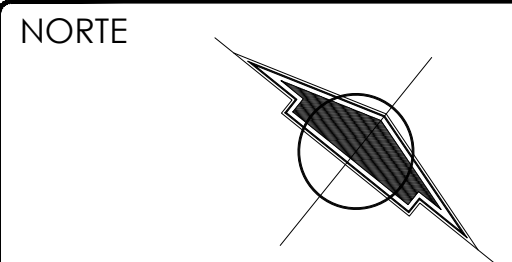

SIMBOLOGÍA

	FACHA Número de Fachada Haga Nombre		TECHO Número de Techo Haga Nombre
	BALCON Número de Balcón Haga Nombre		TECHO Número de Techo Haga Nombre
	TECHO Número de Techo Haga Nombre		TECHO Número de Techo Haga Nombre
	TECHO Número de Techo Haga Nombre		TECHO Número de Techo Haga Nombre
OBSERVACIONES

PROYECTO:	CASA MAPLE
CONTIENE:	PROYECTO ARQUITECTÓNICO
CLAVE DE PROYECTO:	REAL_TALPA
PROPIETARIO:	

NOMBRE	MODIFICACIÓN	FECHA

APROBADO EN FECHA:	
APROBÓ CLIENTE	APROBÓ DIRECTOR DE OBRA
PROYECTO:	ARCHIVO:
ARQ. JORGE OLIVERA	
DIBUJÓ:	REVISÓ:
ARQ. JORGE OLIVERA	

CLAVE DE LÁMINA:
MAP-ARQ-06

ESCALA: INDICADA
FECHA: SEPTIEMBRE 2018