


1- N 75-44 E 28.7076.
 N 70-51 E 44.80
 S 42-07 E 9.70
 S 45-03 E 69.48
 S 54-29 W 52.50
 6- N 42-43 W 102.01

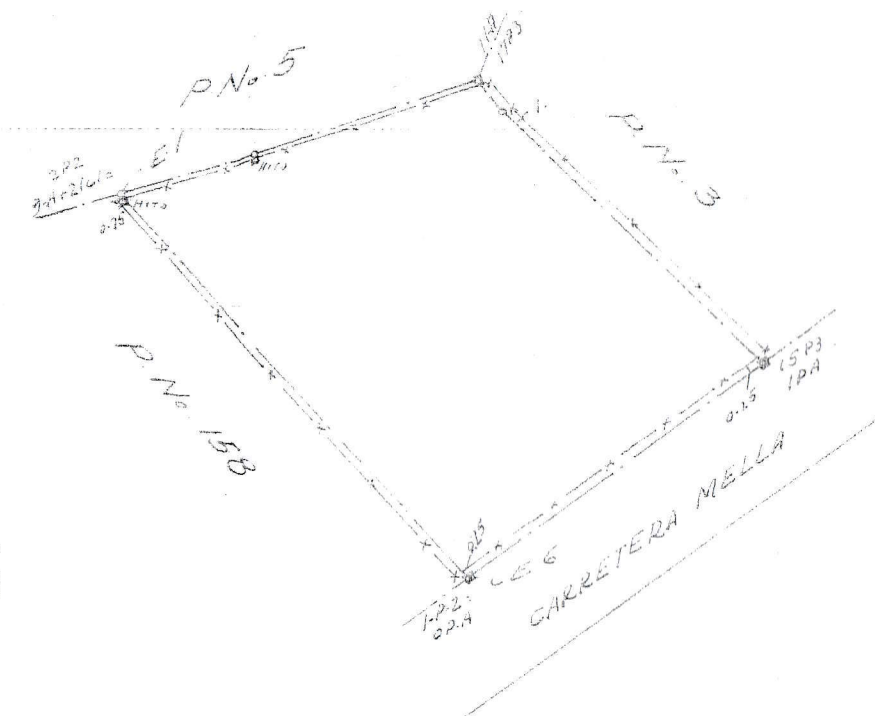

REPUBLICA DOMINICANA
 MENSURA CATASTRAL

PARCELA No. 159

SOLAR No. MANZANA No.

D. C. No. 16 DEL DISTRITO NACIONAL

SECCION CANCINO LUGAR: CANCINO

PROVINCIA DE

ANTIGUO D. C. No.

PRIORIDAD DE FECHA: 8 abril-1954

RECLAMANTE:

PROPIEDAD DE: JULIA MADSEN

POR DECISION No. DE FECHA: 12 agosto-1957

AREA: 0.59.10.00 ESCALA: 1:1000

FECHA: 17 agosto-1957 APROBADO

[Signature]
 AGUENSOR DIRECTOR GENERAL



2332049