
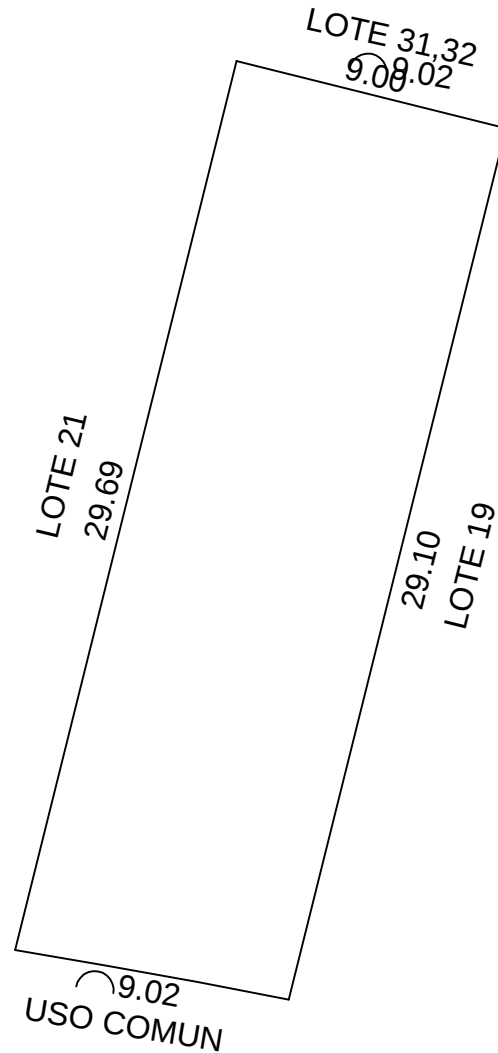


LOCALIZACIÓN

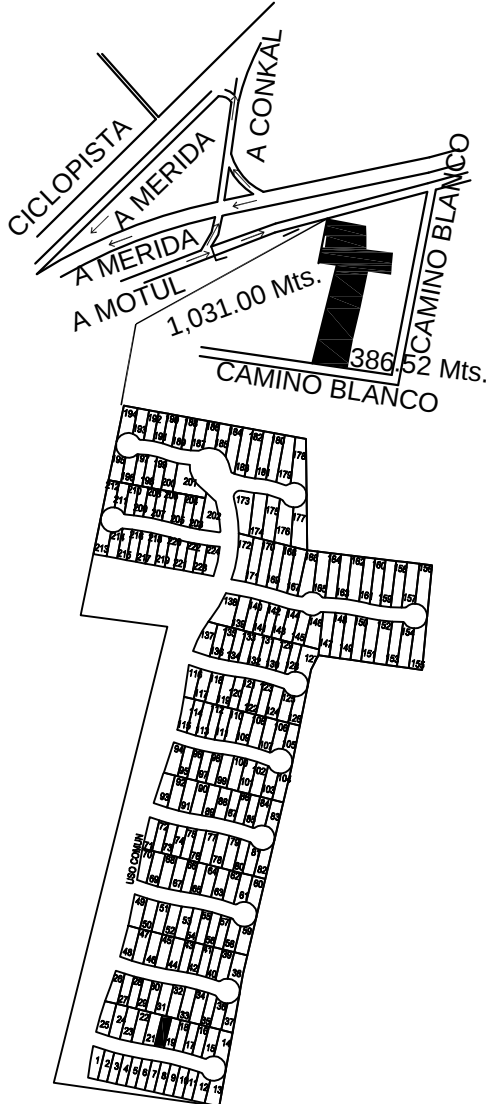

ESCALA 1: 250

DIBUJO:		AREAS TOTALES	SUPERFICIES	NO. CAT.	8725
JOSE ISMAEL POLANCO FLORES CLAVE: IDC19-PF01		TERRENO	113,099.89 M2	FINCA	
		CONSTRUCCION	00.00	TABLAJE 8725	
		USO PRIVADO (TERRENO)	73,189.53	COL.	
		COMUN DE TERRENO	39,910.36	LOTE. 20	
		COMUN DE CONSTRUCCION	386.25 M2	NIVEL	
		CUOTA DE PARTICIPACION AREAS DEL DEPARTAMENTO	0.36 %	CONDOMINIO ZENDRA	
		USO PRIVADO (TERRENO)	264.35 m2.	LOCALIDAD CONKAL	
		CONSTRUCCION	00.00 m2.	MUNICIPIO CONKAL	
		COMUN DE TERRENO	144.15 m2.	USO SOLAR	
		COMUN DE CONSTRUCCION	1.40 m2.	CLASE RUSTICO	
PERITO VALUADOR:		REVISÓ:		AVALUO CATASTRAL	
CONKAL. YUCATAN A 16 DE ABRIL DE 2019		TERRENO TOTAL	m2.	\$	
		CONSTRUCCION TOTAL	m2.	\$	
		VALOR CATASTRAL TOTAL		\$	