


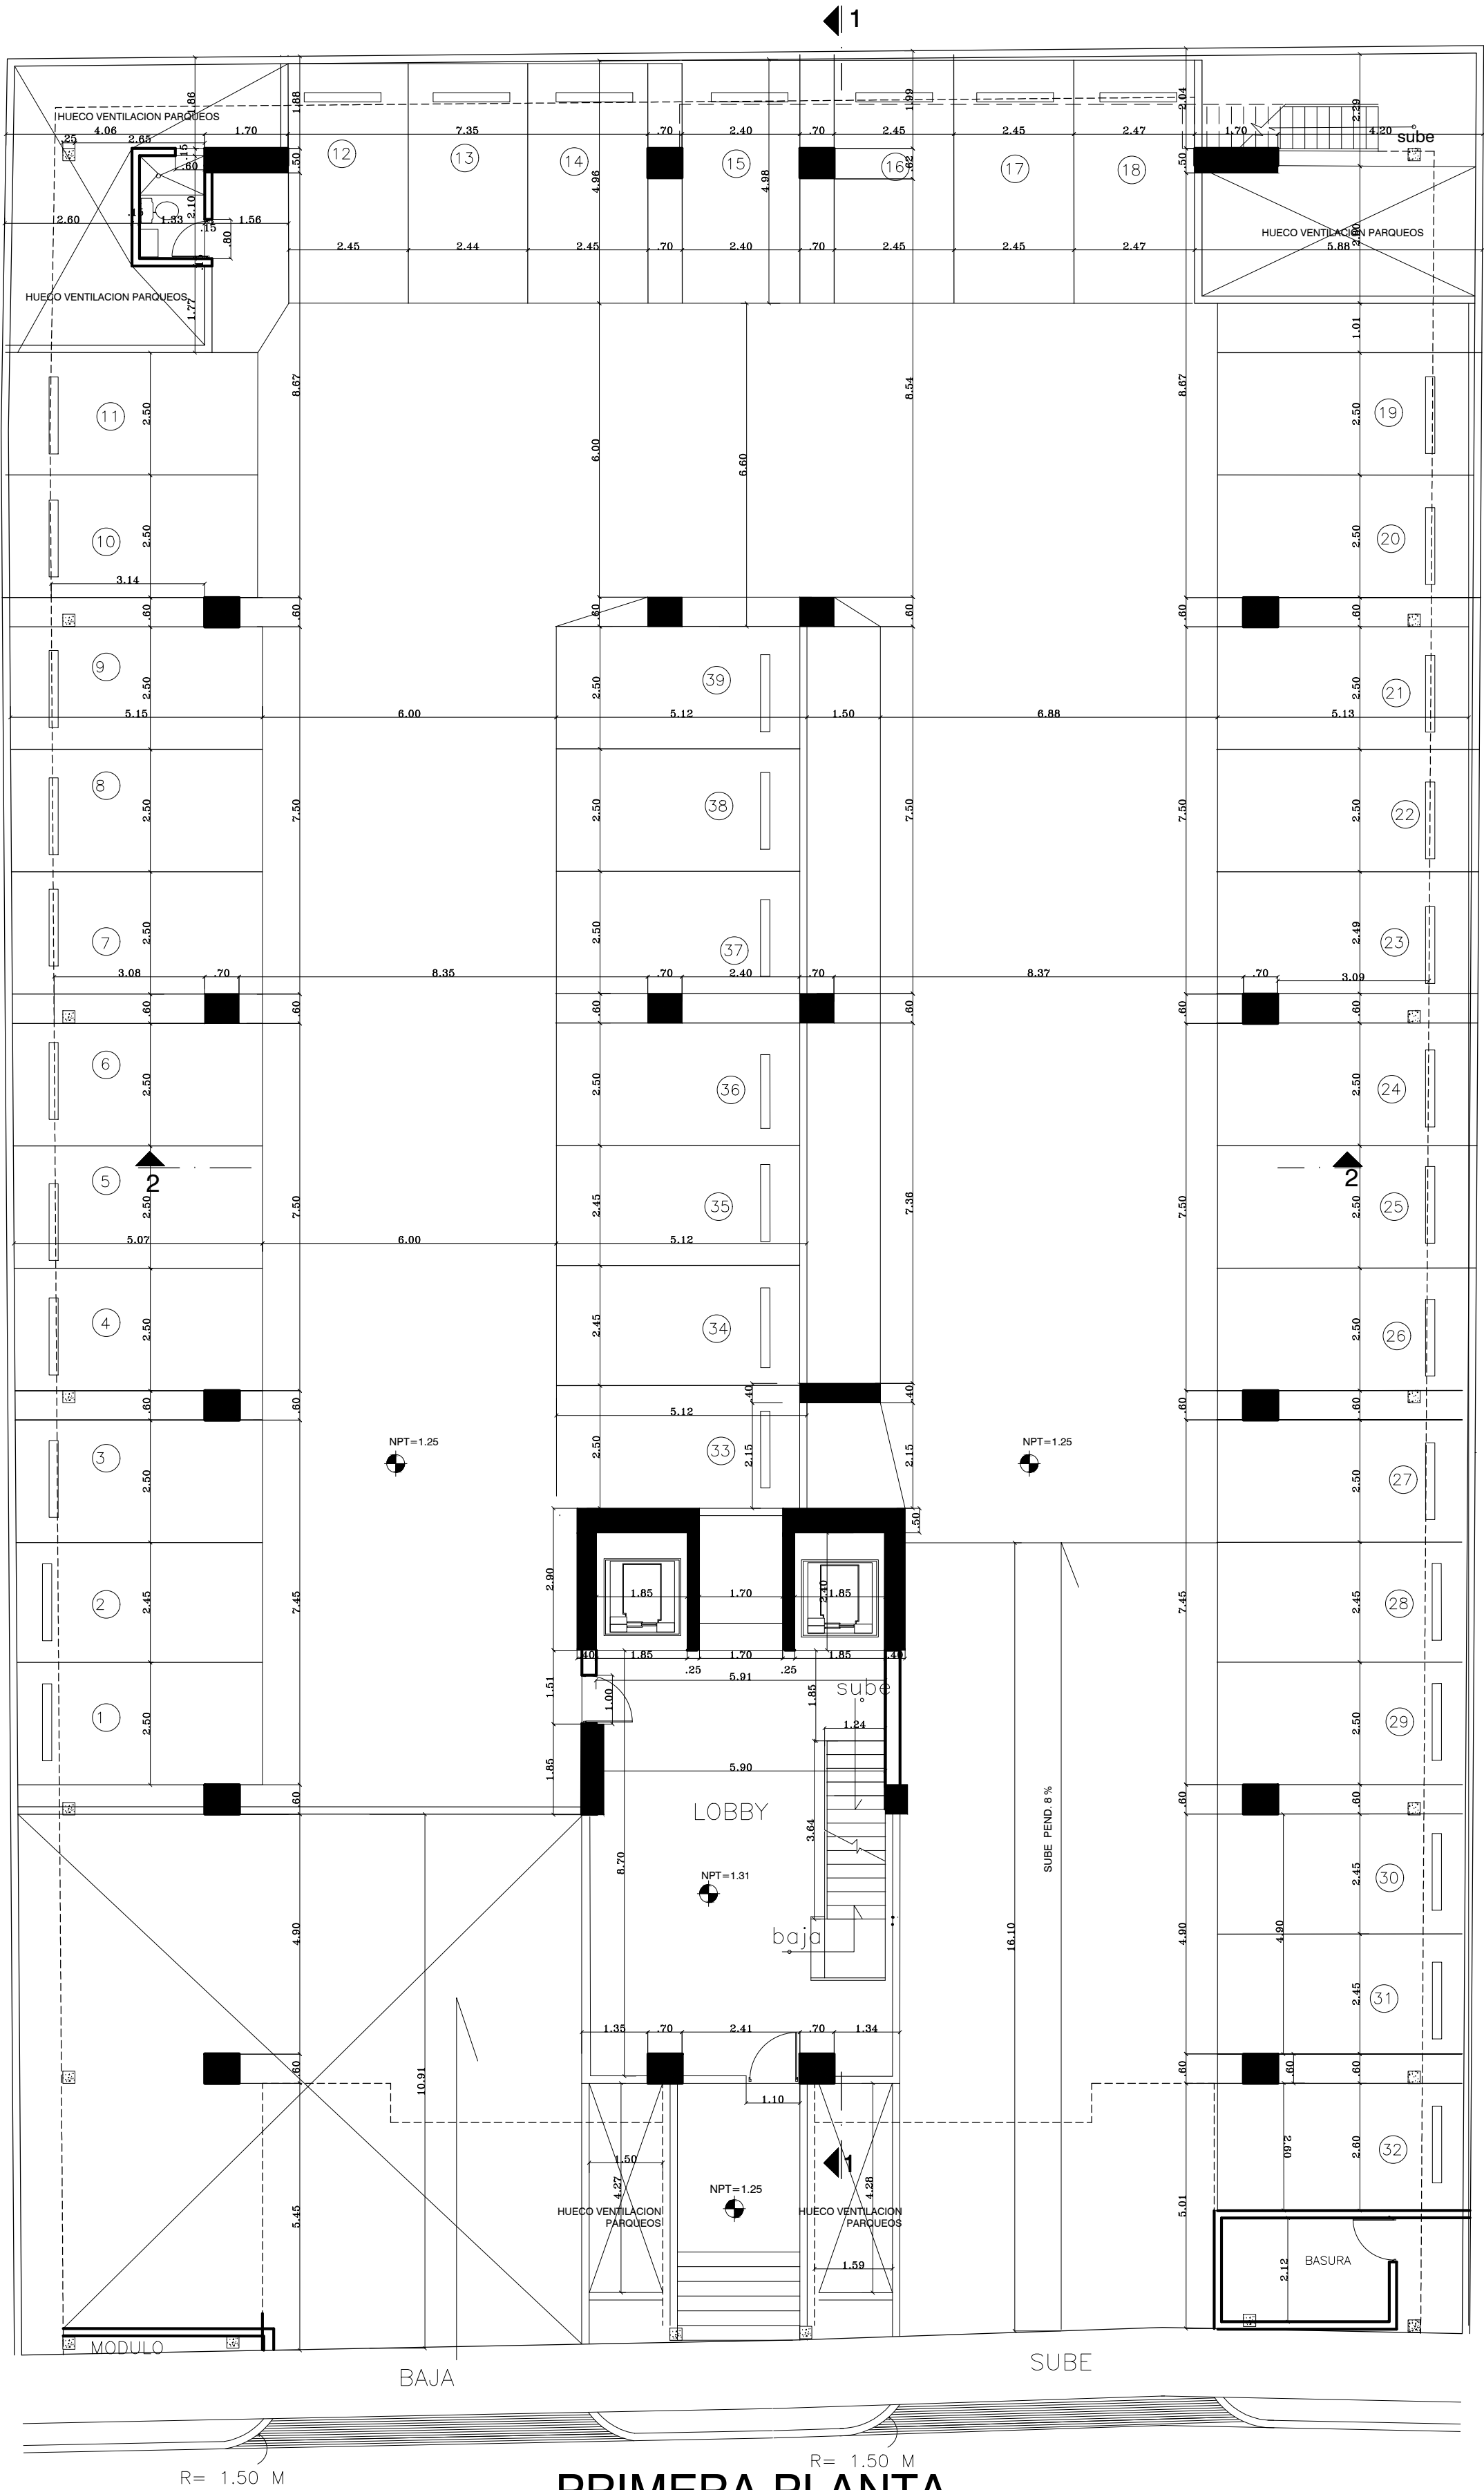

PRIMERA PLANTA

PROYECTO

TORRE NICOLE IX

PROPIETARIO
CONSTRUCTORA FALVI SRL

FRANCISCO A. VIDAL PEREZ PRESIDENTE

CONTENIDO

ESCALA INDICADA MAYO, 2017

HOLLA No.

TEL. 999 271 3821
CONSTRUCTORA FALVI SRL

INGENIERO
AND CARLOS ARIZA, C.O. 6730

FECHA

INGENIERO
AND CARLOS ARIZA, C.O. 6730

DISEÑO ESTRUCTURAL

COCA

DISEÑO ELECTRICIDAD

DISEÑO SANITARIO

COCA