


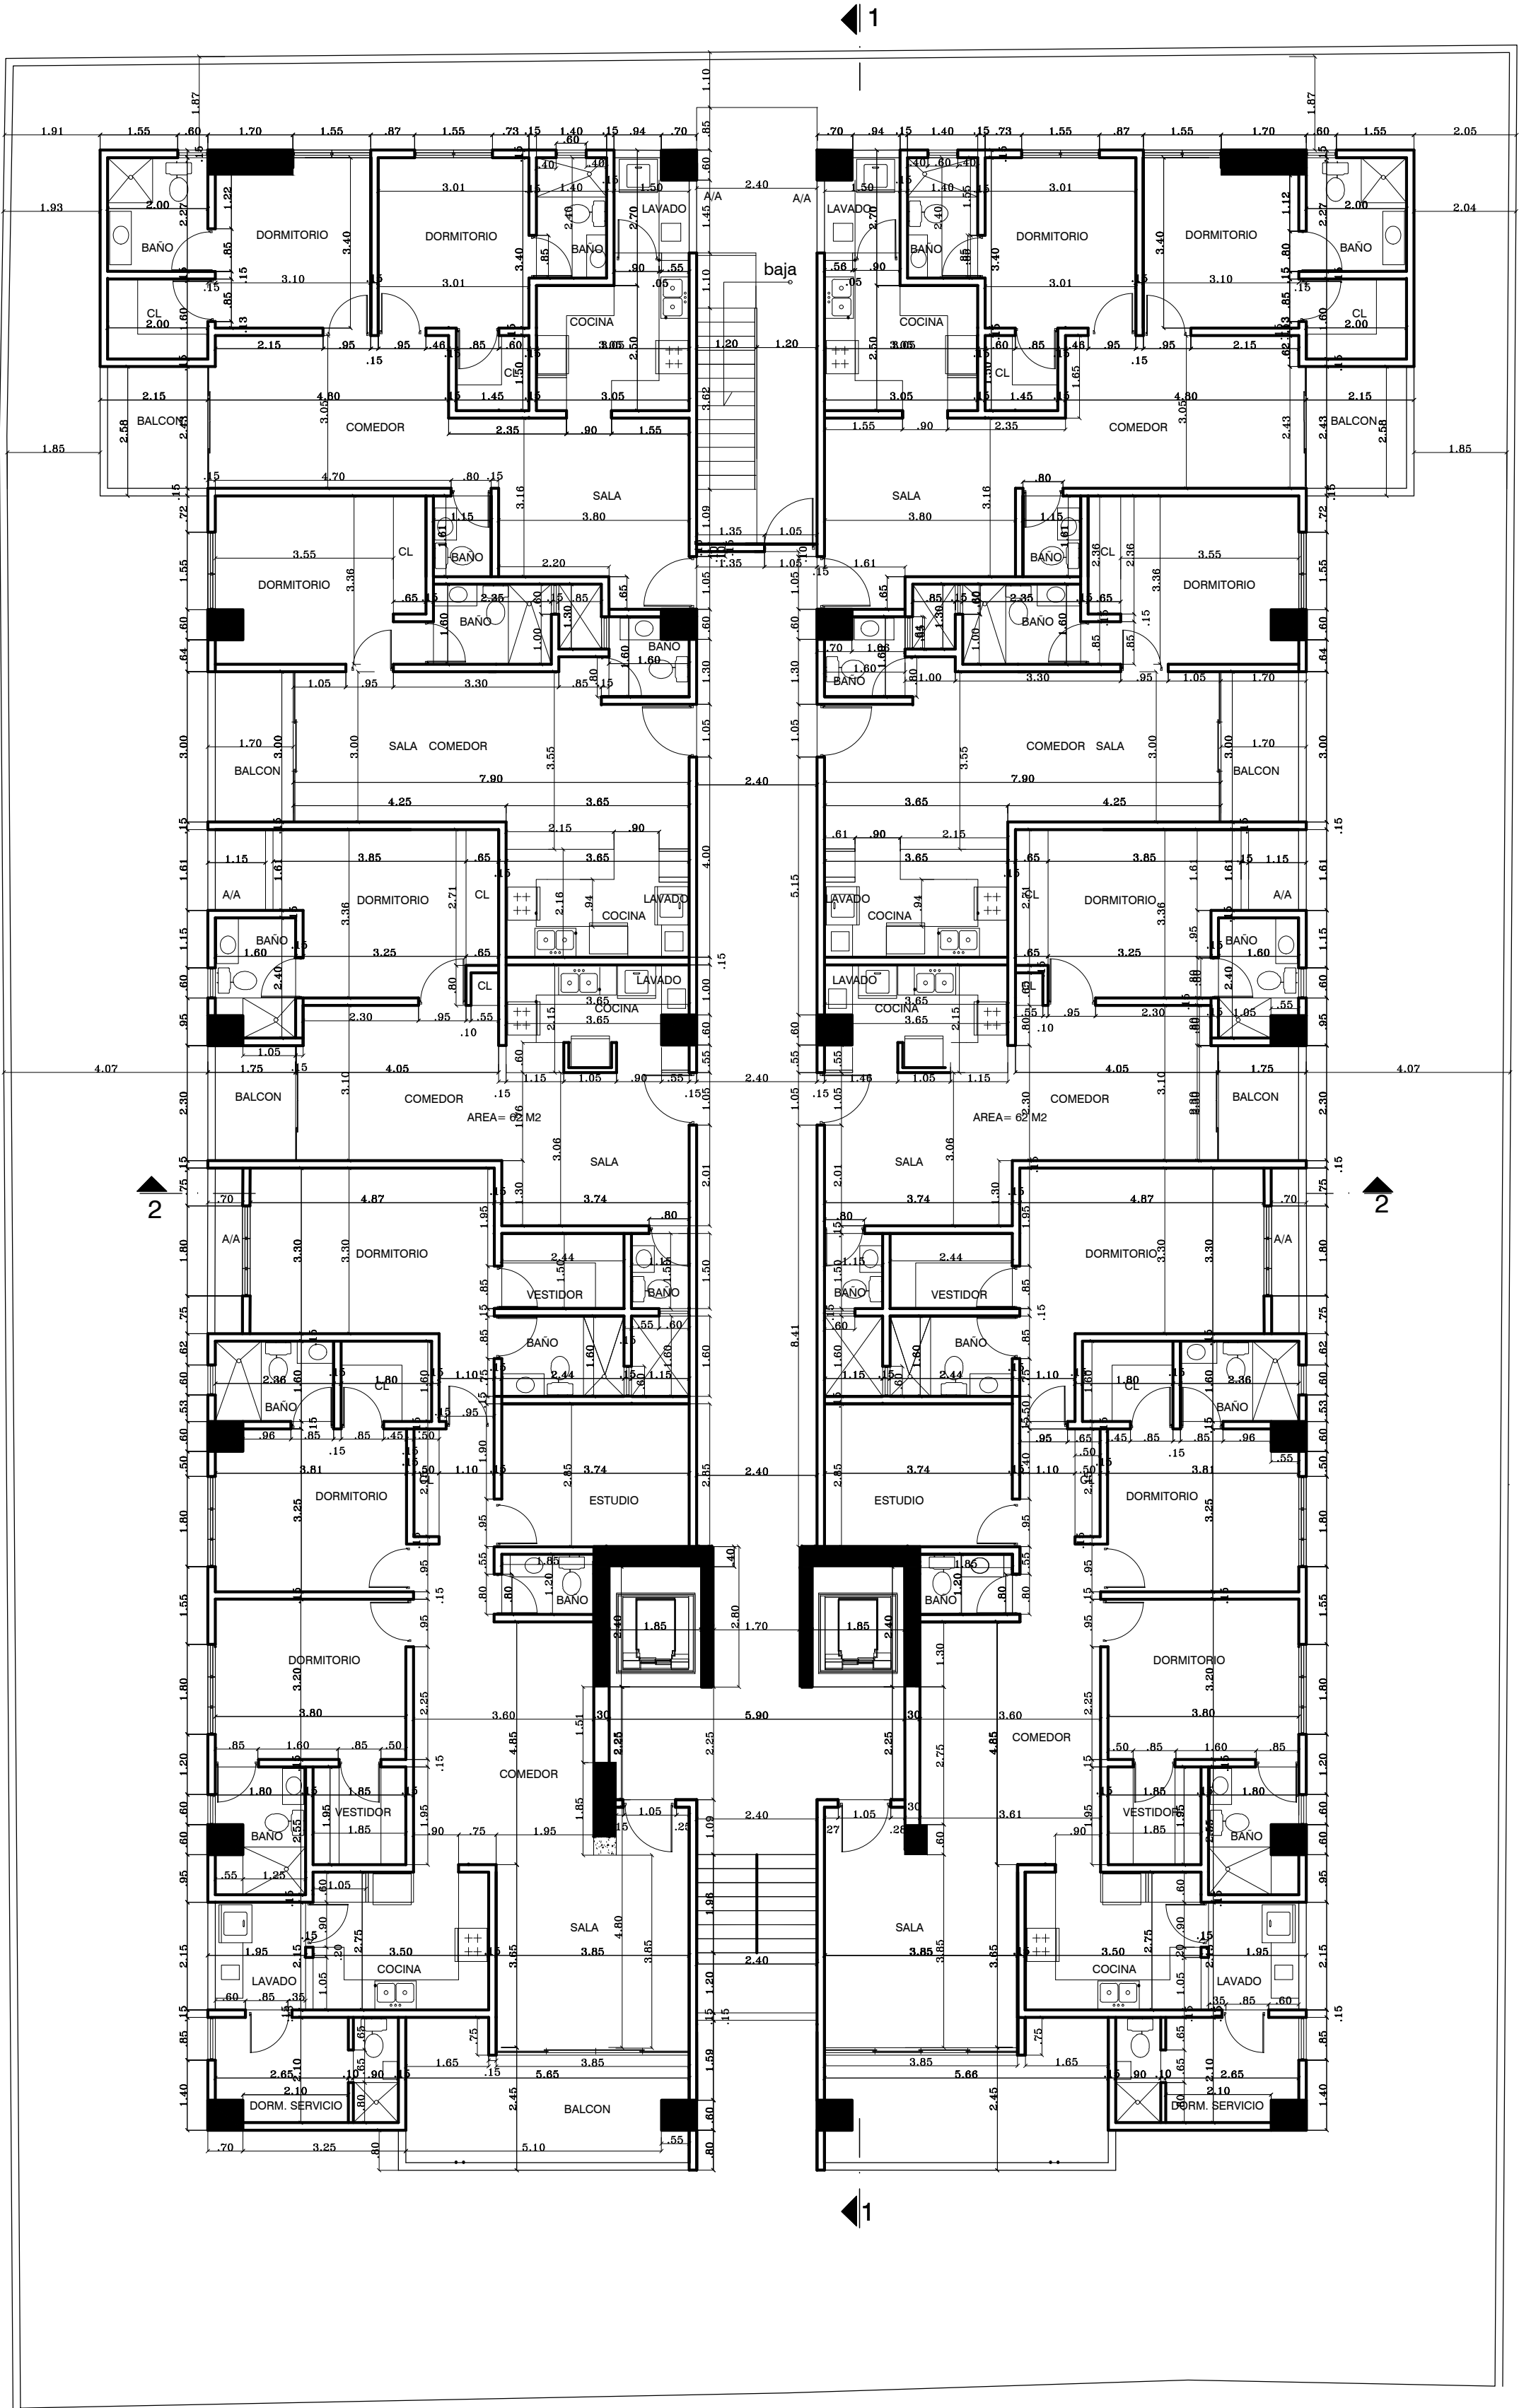

PLANTA ARQUITECTONICA DIMENSIONADA 4TO. HASTA EL 8VO

CONTENIDO		PROYECTO		TORRE NICOLE IX		PROPIETARIO		CONSTRUCTORA FALVI SRL		FRANCISCO A. VIDAL PEREZ		PRESIDENTE	
ESCALA		INDICADA		FECHA		MAYO, 2017		HOLLA No.		DISEÑO		ARQ. CARLOS JOSÉ ALVARADO PEREZ	
