

ESC. GRÁFICA

012345

0m

ARQ-01

ACOT: mts
ESC. 1:75

RESUMEN SUP.
PB-325m²
PA-364m²

FECHA:
DIC 2012


LOCALIZACIÓN:



PROYECTO: CERODOSDIEZ ARQUITECTOS

CALCULISTA :

DIBUJÓ: ARQ. JAIME FISCAL HERRERA

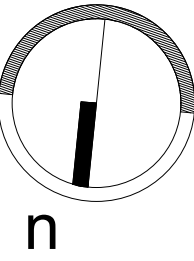


PROYECTO: SALÓN DE FIESTAS EL REKREO

PROPIETARIO: _____ DIRECCIÓN: _____

CONTENIDO: PLANTA BAJA Y ALTA ARQUITECTÓNICA

planta baja

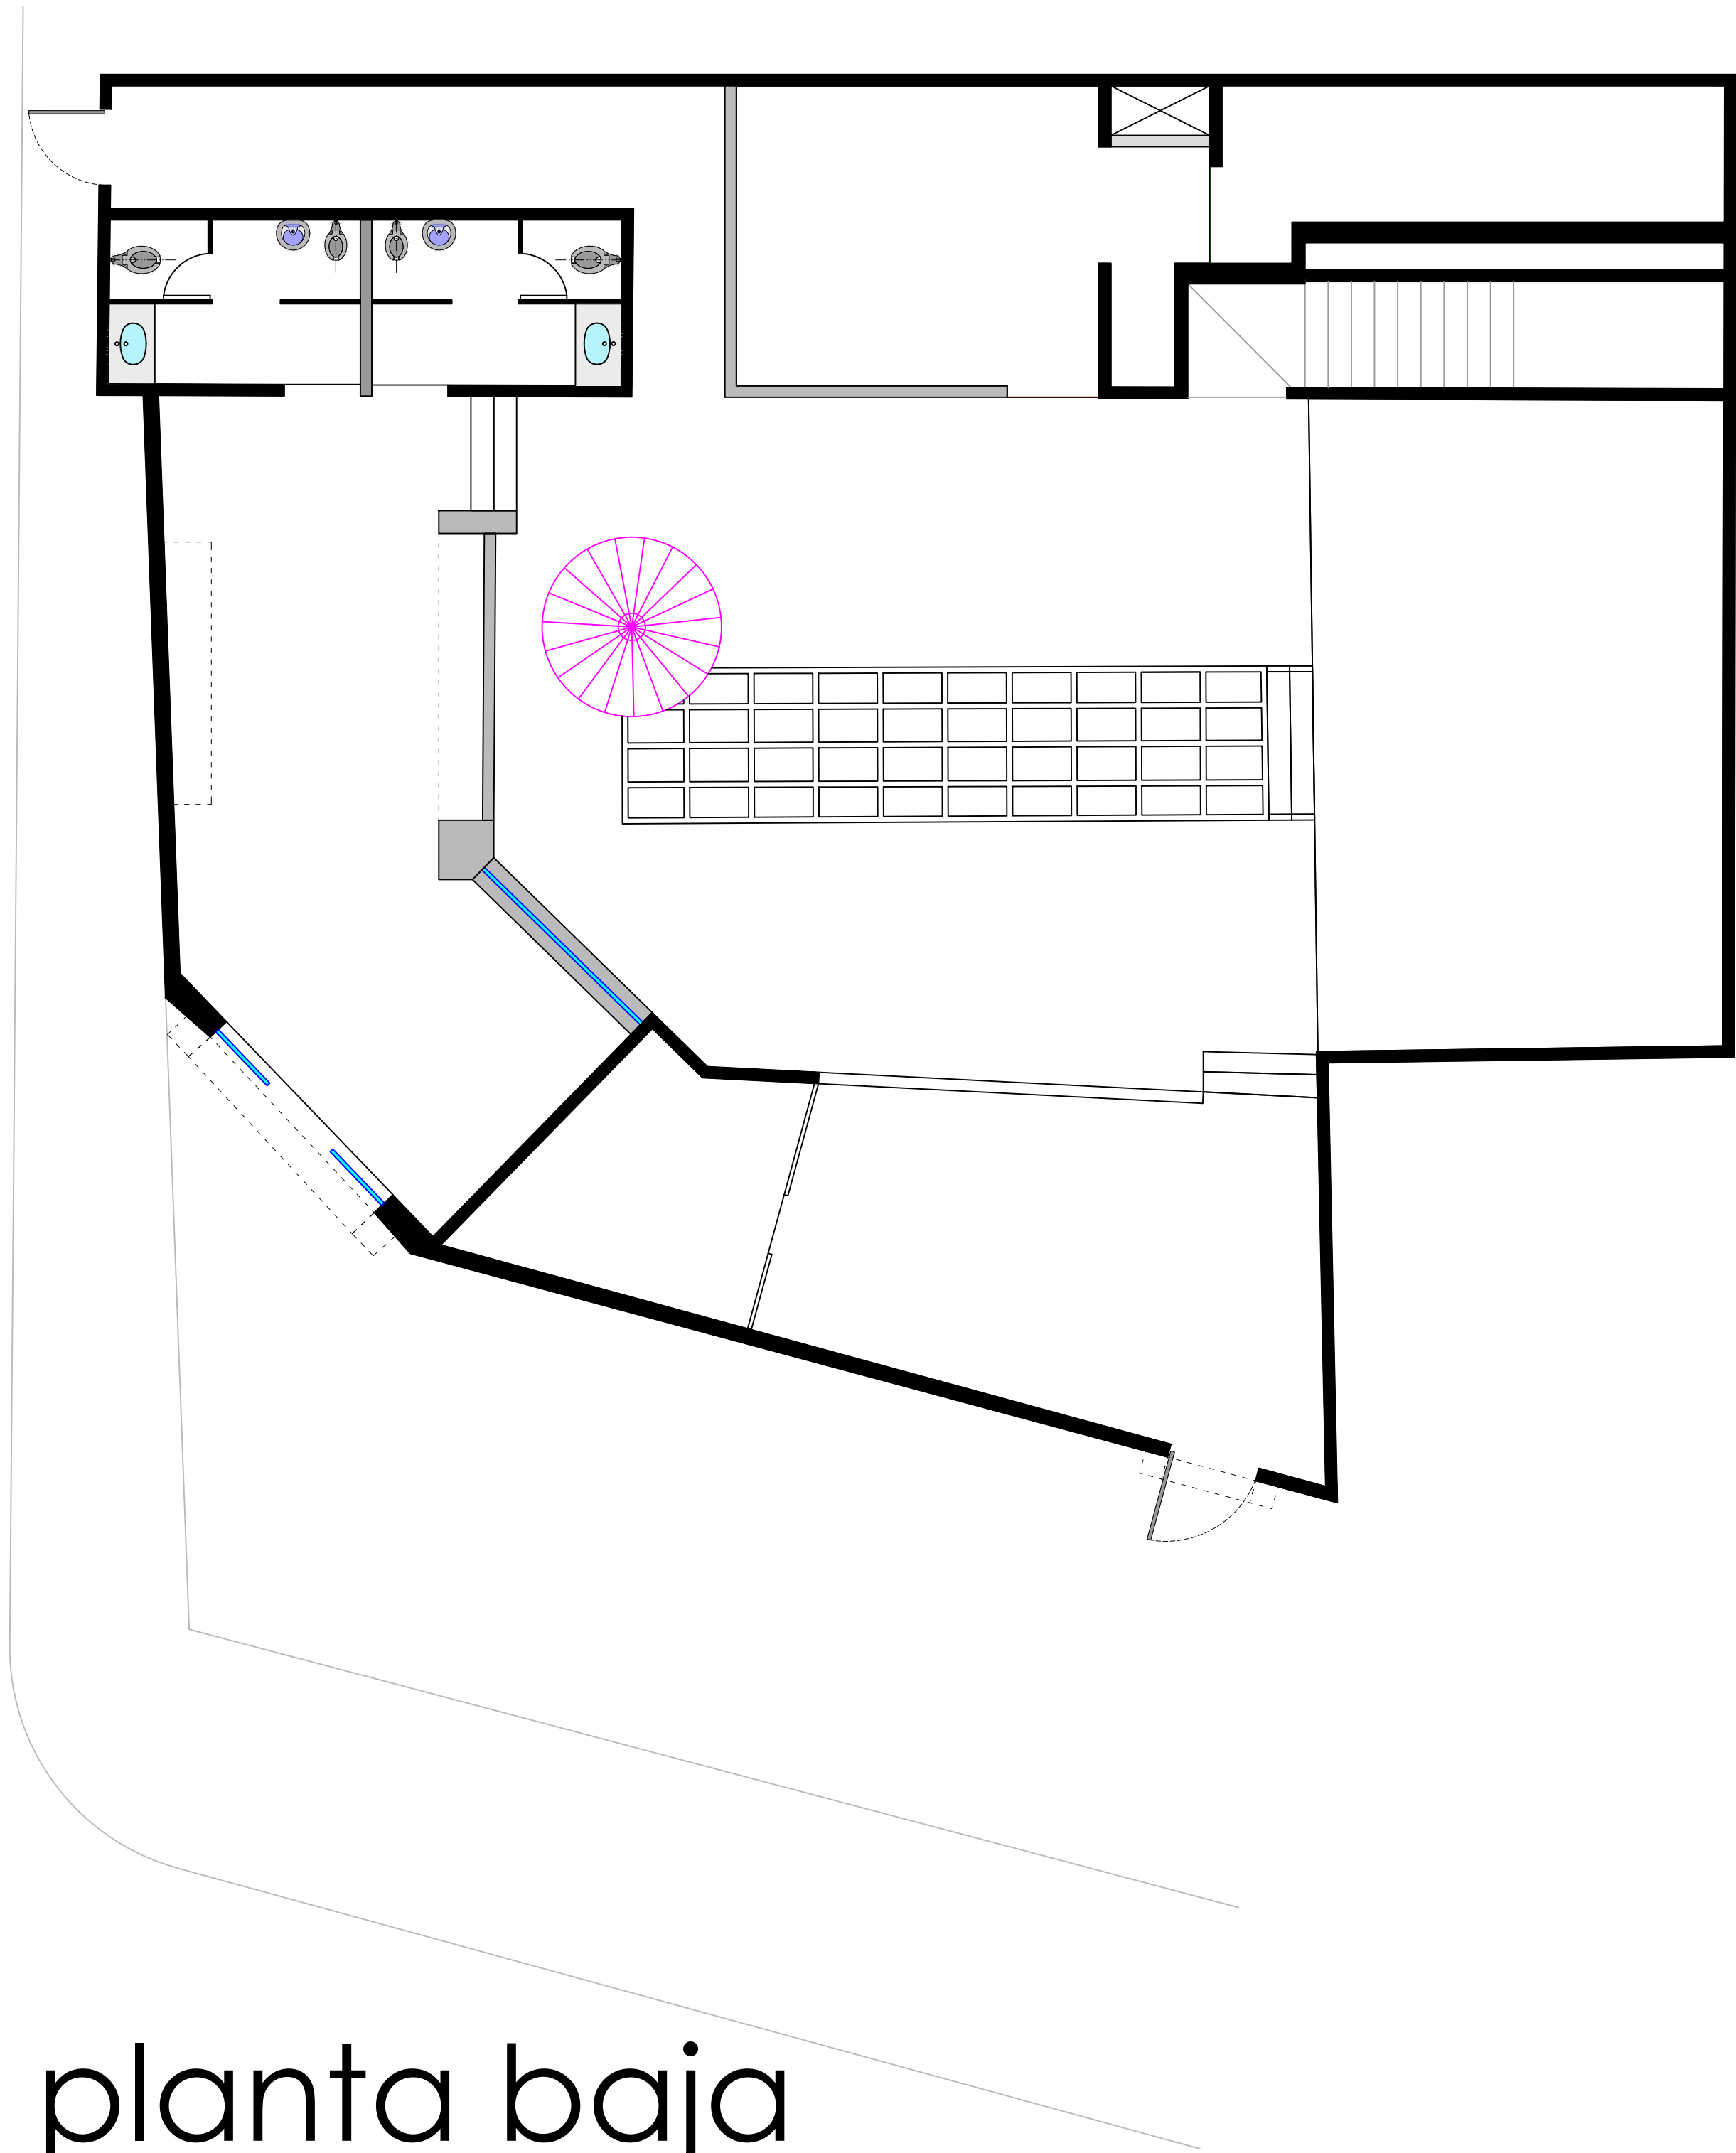

planta alta

