


PROYECTO_ EMERSON 304

DOMICILIO:
CALLE EMERSON No. 304, COL. POLANCO
DELEGACIÓN MIGUEL HIDALGO, C.P. 11560, MÉXICO D.F.

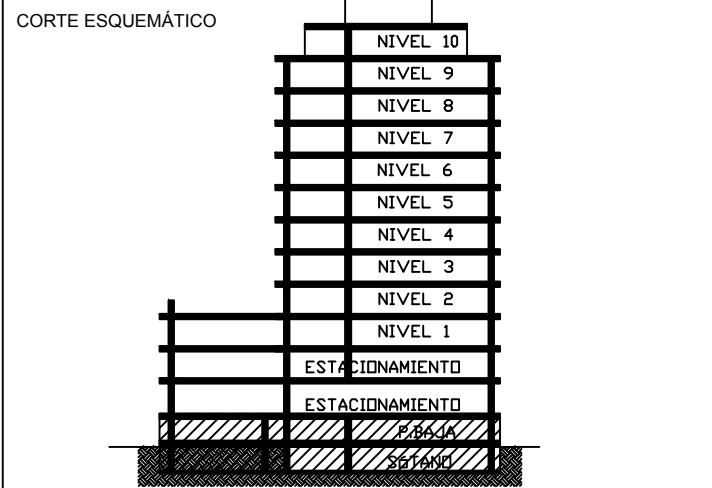

- NOTAS Y SIMBOLOGÍAS:
- MURO DE CONCRETO
 - MURO TABICÓN O SIMILAR
 - MURO TABLARIKA
 - MURO BAJO
 - NIVEL +0.00: NIVEL PISO TERMINADO
 - CAMBIO DE NIVEL
 - B.A.N.: BAJADA DE AGUA NEGRA
 - B.A.P.: BAJADA DE AGUA PLUVIAL

1. LAS DIMENSIONES Y COTAS DESCRITAS EN ESTOS DIBUJOS DEBERÁN TENER PRIORIDAD SOBRE LA ESCALA.
2. LAS CONFERENCIAS Y CONTRATOS DEBEN SER REALIZADOS POR TODAS LAS PARTES INTERESADAS Y CONFORME A LA LEY DE OBRAS PÚBLICAS Y DEBEN SER REALIZADOS EN LA OFICINA DEL PROYECTO.
3. LAS ESPECIFICACIONES Y DETALLES EN LA ESCALA ADECUADA DEBERÁN SER TRÁMITE A LA APROBACIÓN POR LOS SEÑORES Y EL DEPARTAMENTO DE INGENIERÍA PARA PROCEDER A LA FABRICACIÓN DE LOS ELEMENTOS QUE SE INDICAN.
4. TODAS LAS SEÑAS, MEDIDAS, ACOMODOS Y PLANES INDICADOS EN ESTOS PLANOS DEBERÁN SER REALIZADOS Y CONFORME A LA LEY DE OBRAS PÚBLICAS Y DEBEN SER REALIZADOS EN LA OFICINA DEL PROYECTO.
5. CONSULTAR LAS FICHAS Y REVISIONES SUBSECUENTES DE CADA PLANO. LOS PLANOS ARQUITECTÓNICOS DEBEN SER REALIZADOS CONFORME A LA LEY DE OBRAS PÚBLICAS Y DEBEN SER REALIZADOS EN LA OFICINA DEL PROYECTO.
6. LAS MODIFICACIONES REALIZADAS EN EL PRESENTE PLANO CANCELARÁN TODOS LOS ANTERIORES.
7. TODAS LAS MEDIDAS DE PARED, ANCHO, Y ALTURA QUE SE INDICAN EN LA INTERSECCIÓN DE CUALQUIER TIPO DE ELEMENTOS, DEBERÁN SER VERIFICADAS EN OBRA.
8. LAS COTAS EN LOS PLANOS QUE CONTIENEN ELEMENTOS REPRESENTADOS REPRESENTATIVAMENTE MEDIANTE UN VOLUMEN, DEBERÁN SER VERIFICADAS EN OBRA, POR LO QUE NO NECESARIAMENTE CANCELAN CON LAS COTAS EN OTROS PLANOS DONDE LOS MISMOS ELEMENTOS APAREZCAN EN REPRESENTACIÓN.



PROPIETARIO


DRO.

Proyecto:
EDIFICIO EMERSON 304


Contenido:
PLANTA DE SOTANO Y PLANTA BAJA

Proyecto:	Escala:	1:100	Clave:
Revisión:	Acabado:	METROS	
Aprobado:	Fecha:		
Diseño:	Revisión:		

A.01
ARQUITECTÓNICOS

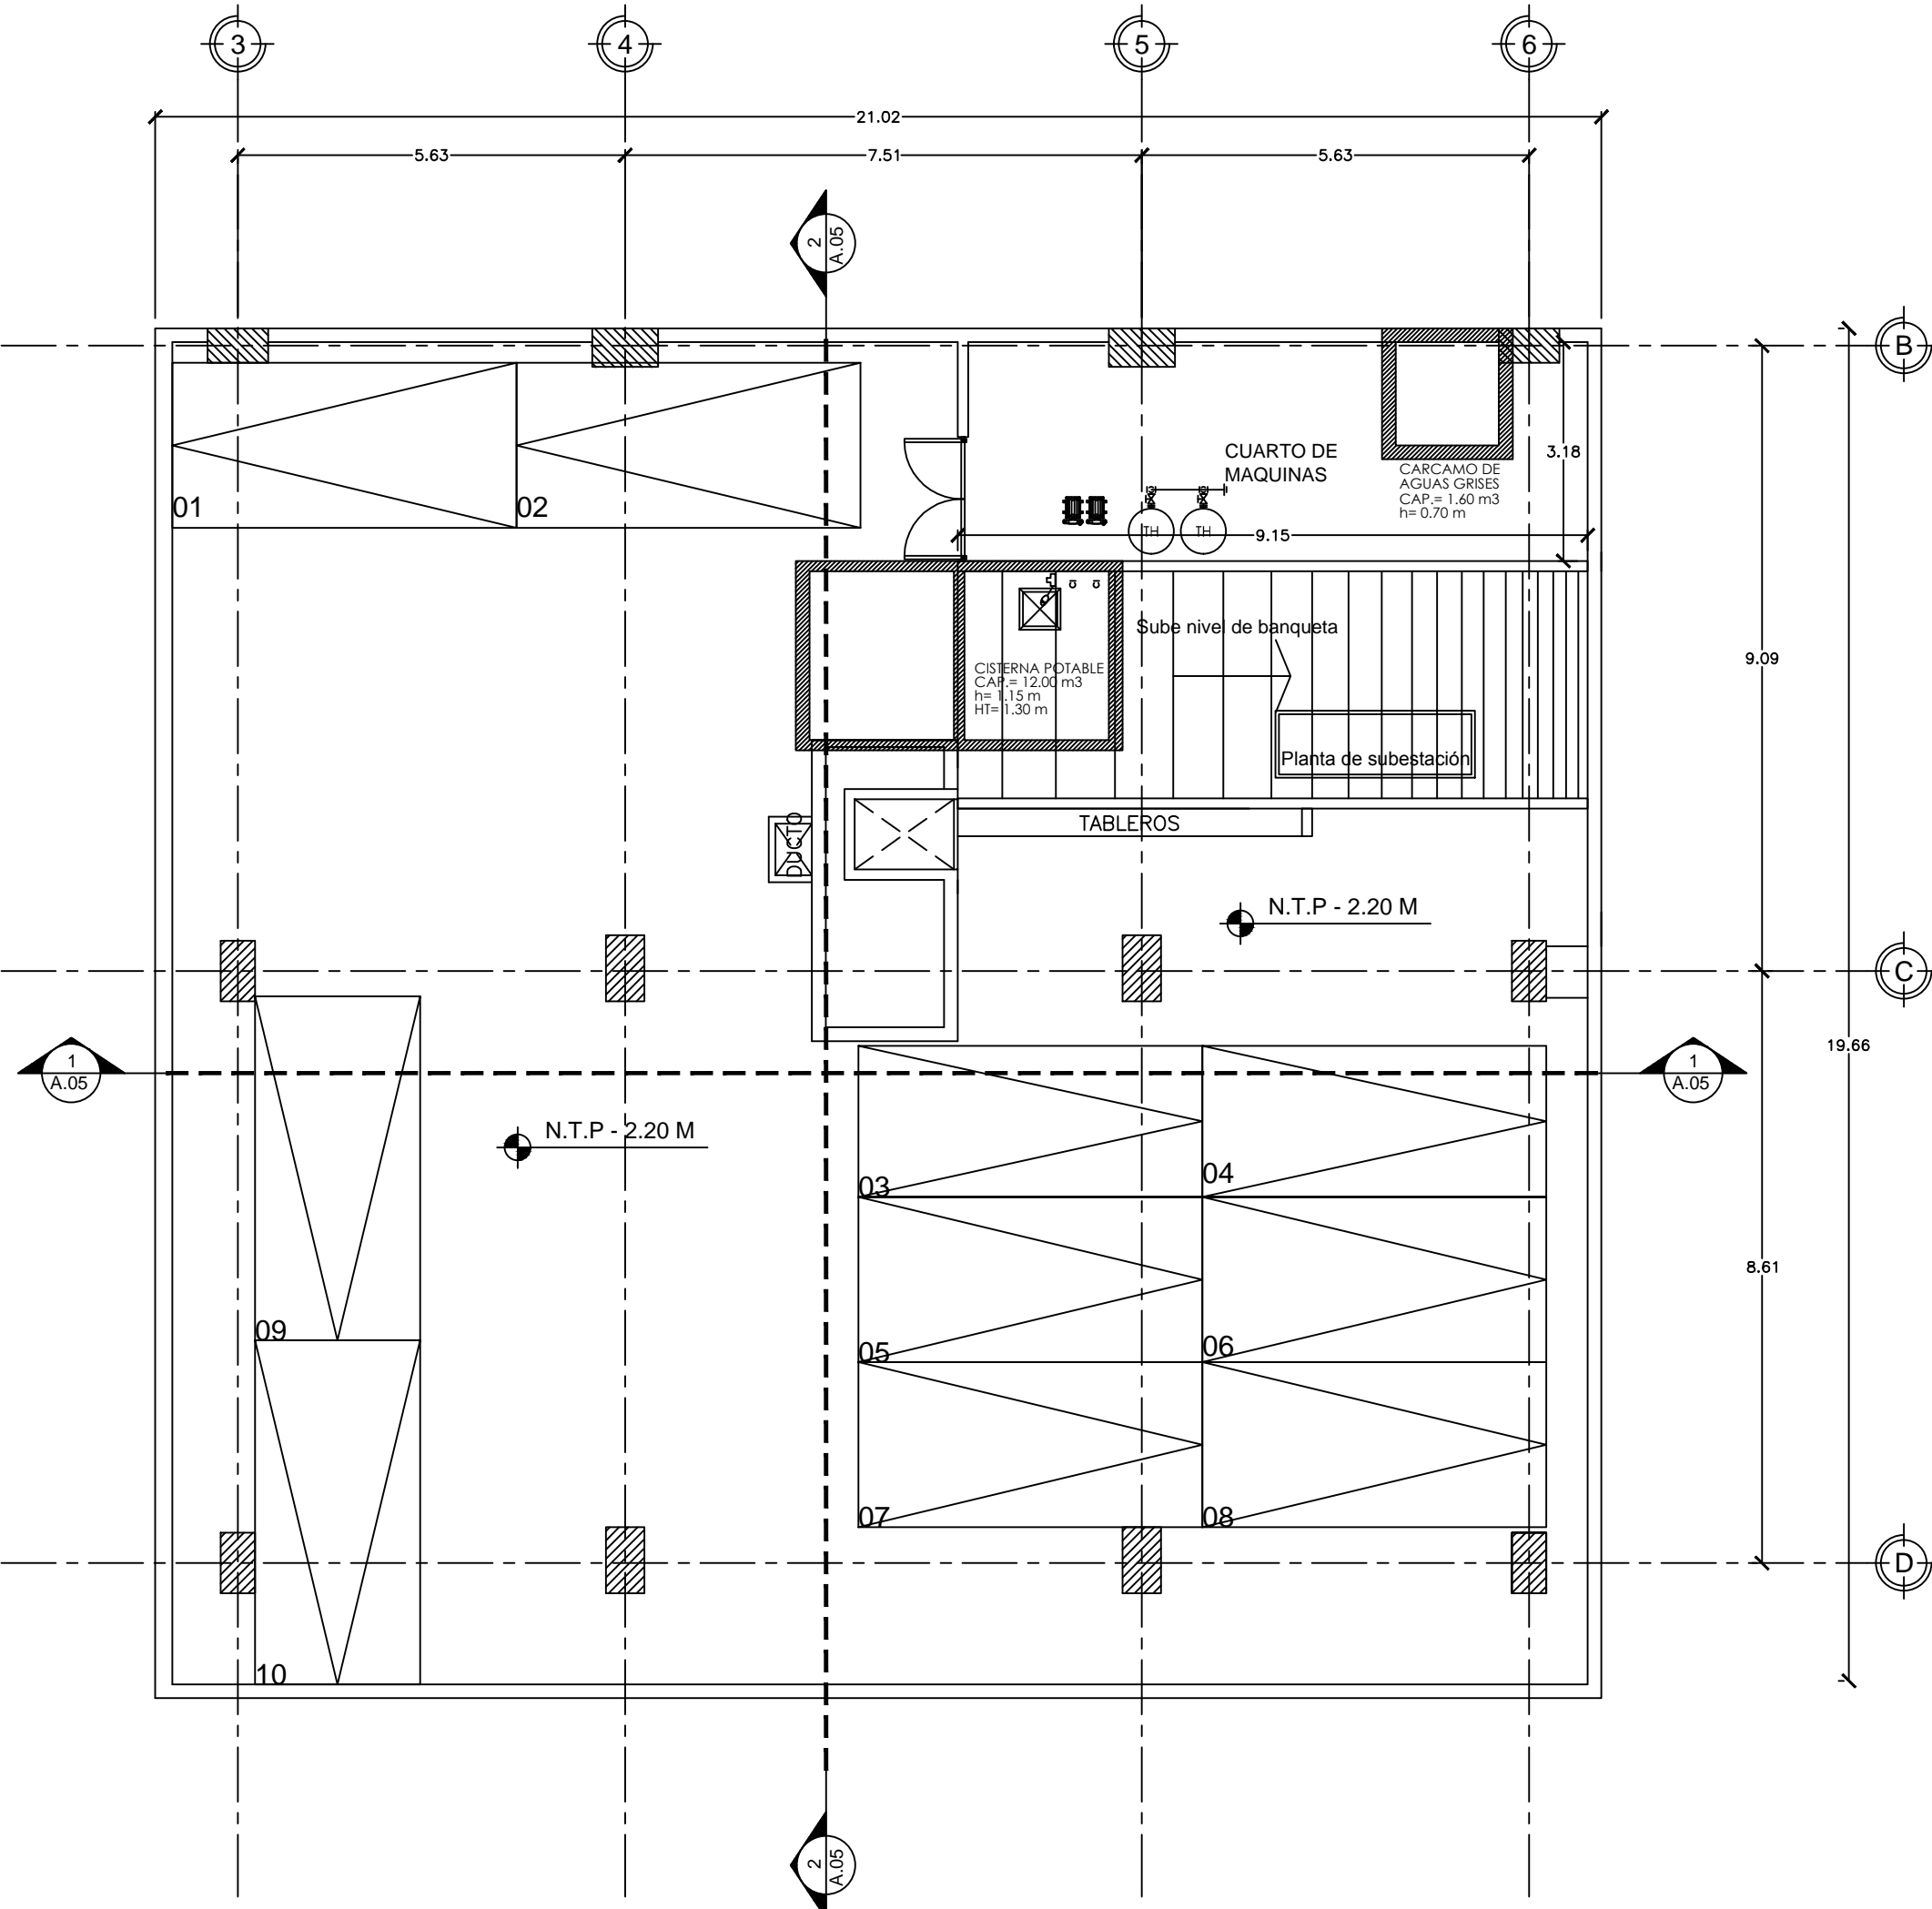

1 PLANTA SOTANO
ESC. 1:100
A.01

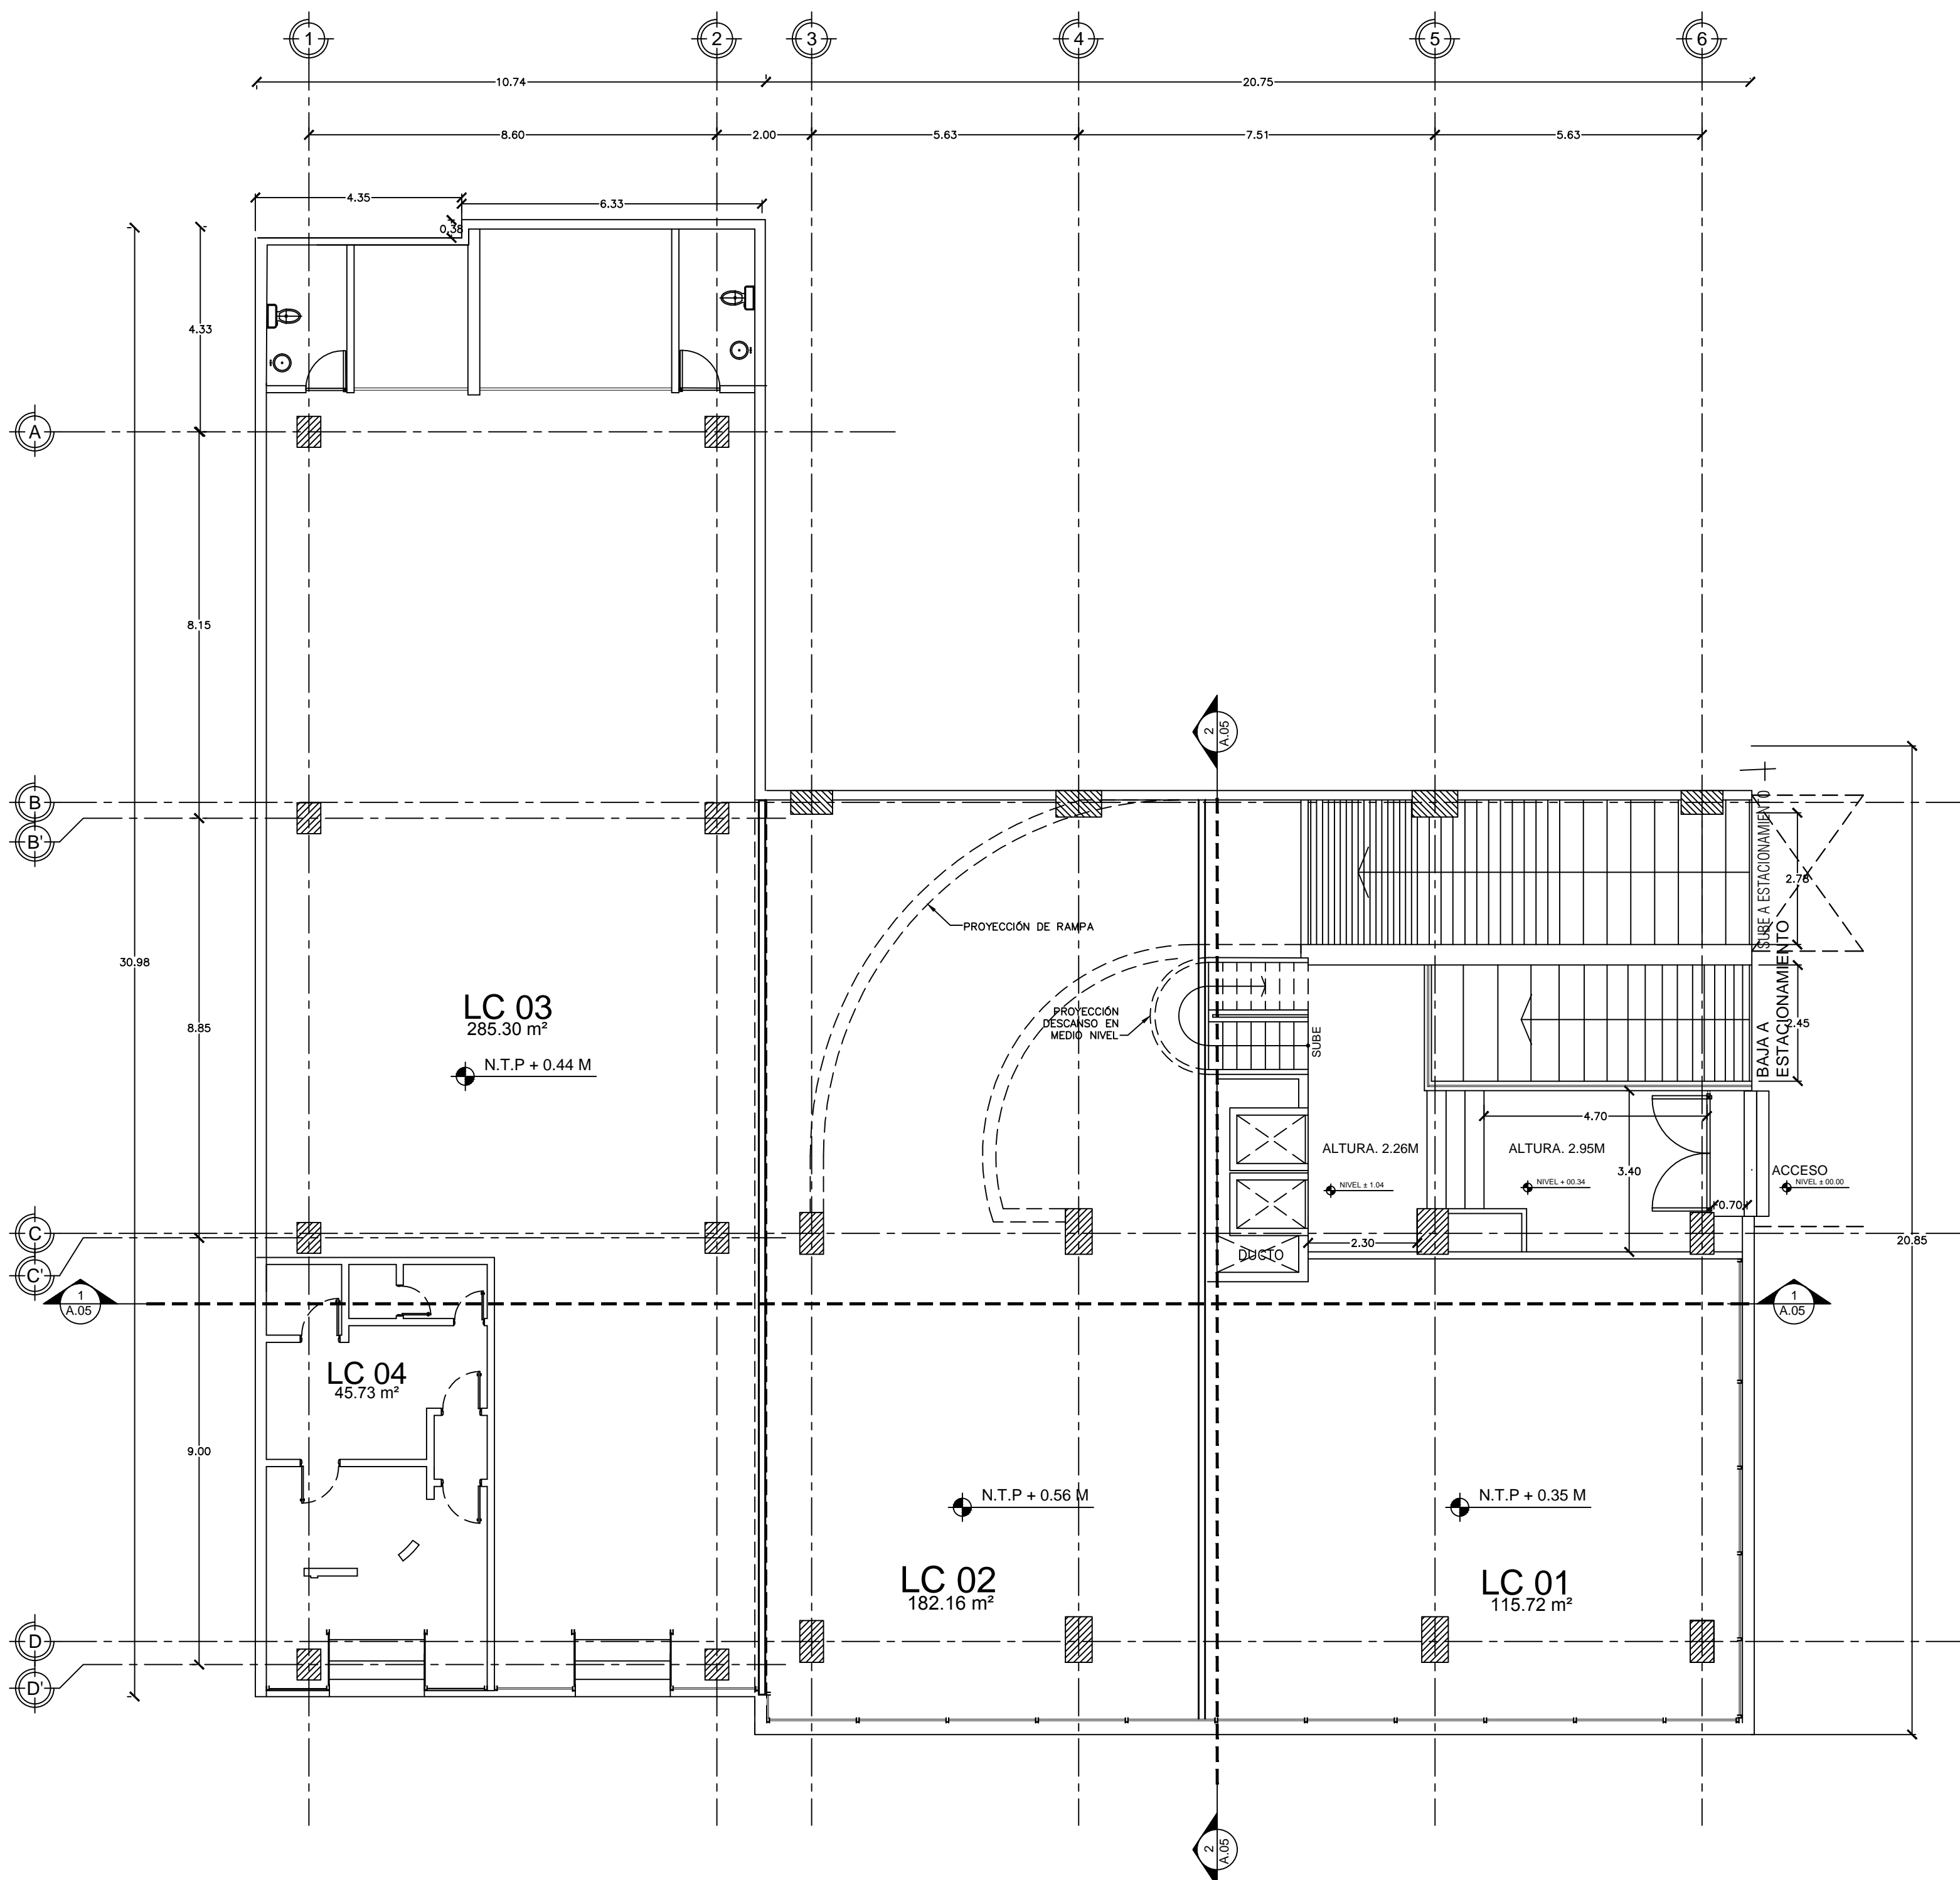

2 PLANTA BAJA
ESC. 1:100
A.01