


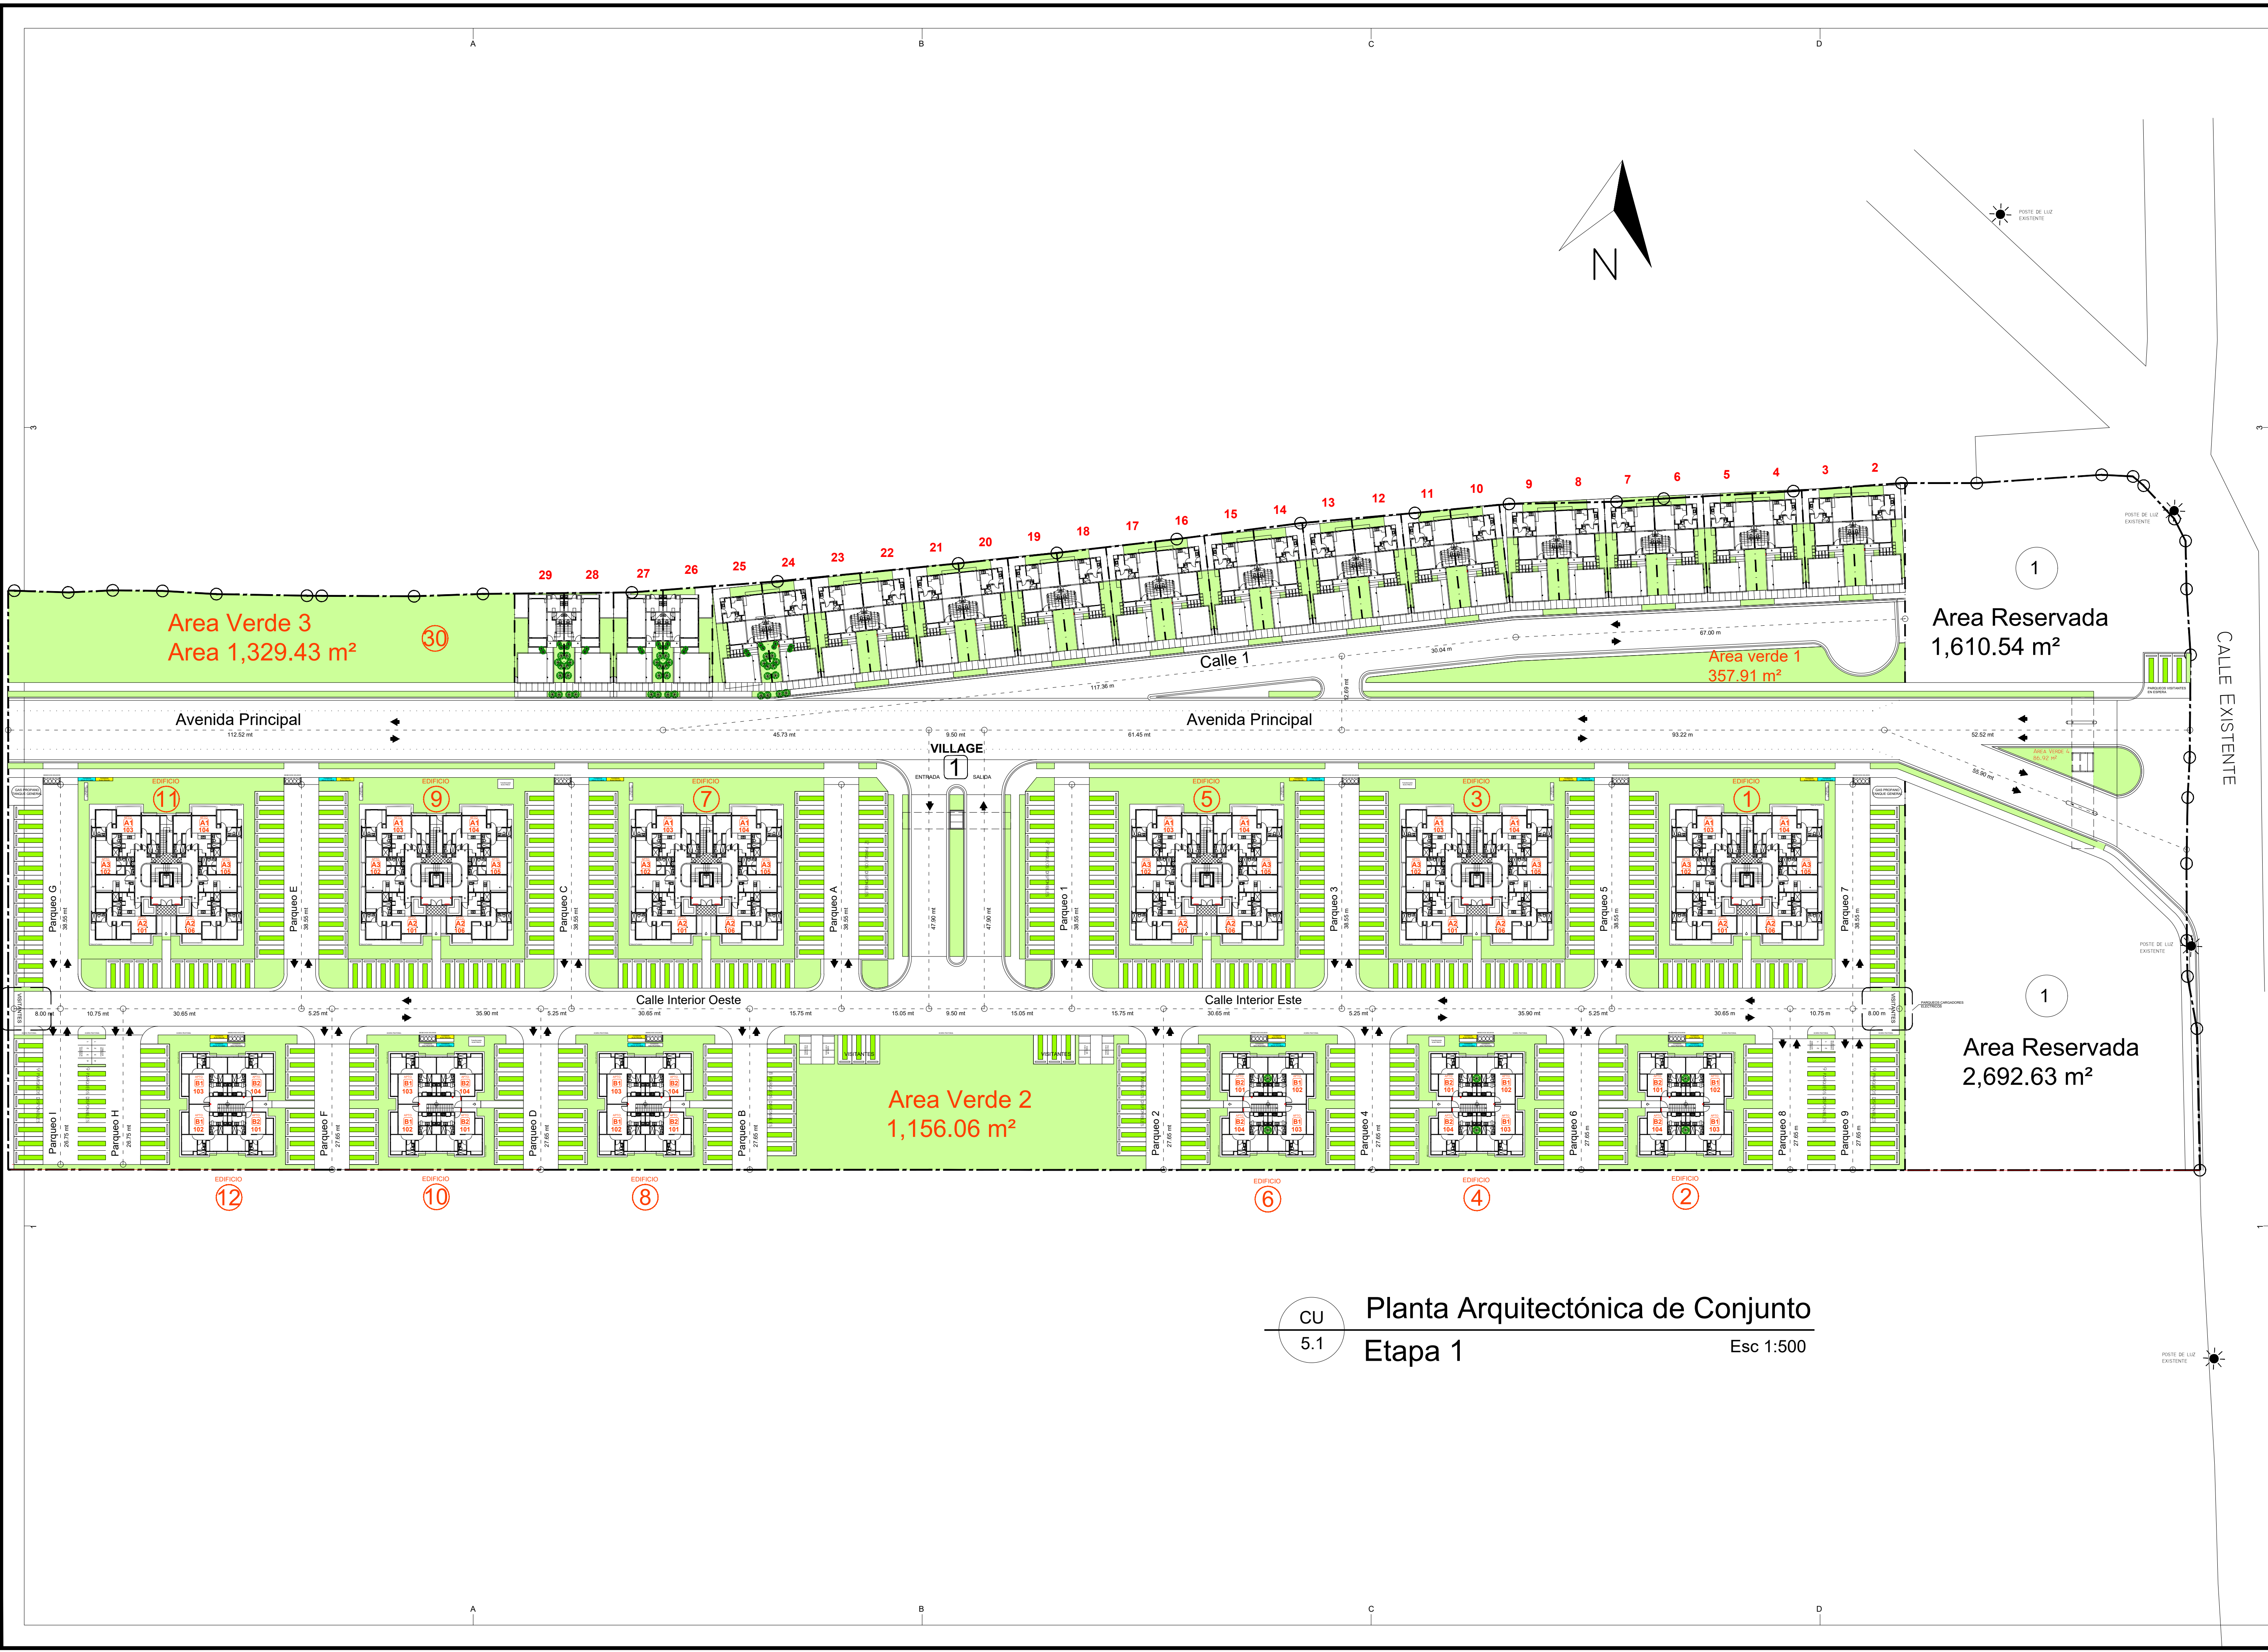

CU 5.1 Planta Arquitectónica de Conjunto
Etapa 1 Esc 1:500

ESTE PLANO FUE HECHO PARA EL SITIO Y USO ESPECÍFICO. NO PUEDE APLICAR A OTRO PROYECTO DISTINTO. LA REPRODUCCIÓN PARCIAL O TOTAL DEL MISMO SIN DEBIDA AUTORIZACIÓN SERÁ PENALIZADA POR LA LEY. COPYRIGHT 2019 ROSARIO GÓMEZ, JOSÉ W. ARQUITECTO & ASOCIADOS.

Sello Fiduciaria



FIDUCIARIA UNIVERSAL, S.A.
ACTUANDO POR CUENTA Y EN NOMBRE
DEL FIDEICOMISO REVOCABLE DE PREVENTAS Y
DESARROLLO INMOBILIARIO PARA

EL PROYECTO DE VIVIENDA DE BAJO COSTO




CRISFER
PUNTA CANA

RNC: 1-31-83945-2

PRESIDENTE

LIC. FERMIN ACOSTA

ARQUITECTURA

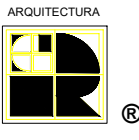

ROSARIO GÓMEZ, JOSÉ W.
ARQUITECTO & ASOCIADOS
Diseño "Residencial" "Superficie" "Proyecto" "Construcción"
Email: argomez@yahoos.com
Móvil: 829-866-5555

DISEÑO ARQUITECTÓNICO

ARQ. JOSÉ WILFREDO ROSARIO GÓMEZ
CODA 1719

COLABORACIÓN - SUPERVISIÓN

ARQ. ILIANA GALLARDO
CODA 22286

INGENIERO ESTRUCTURAL

RAFAEL ROSARIO ALMANZAR
CODA 18538

ESTUDIO GEOTÉCNICO

VICTOR KOURY & ASOC.
INGENIEROS CONSULTORES
CODA 2164

DISEÑO HIDROGRÁFICO

ARQ. RIGOBERTO SEGURA
CODA 4763

INGENIERO ELÉCTRICO

ING. AMAURY PÉREZ
CODA 7742

DISEÑO DE VÍAS

ING. VLADIMIR MARTÍNEZ
CODA 18022

TOPOGRAFÍA - AGRIENSURA

AGRI. OQUELIS MONTERO C. CODA 18995
AGRI. KELVIS A. VILLA VICENSIO H. CODA 35298

PROYECTO No.

219-03

FIDEICOMISO INMOBILIARIO VIVIENDA DE BAJO COSTO

DIBUJO / DETALLACIÓN

ARQ. WILLIE ALB. BONILLA
CODA 28899

No. de Proyecto

219-03

No. de Archivo

CONTENIDO DE HOJA

Site Plan planta Arquitectonica
- Etapa 1

CU

6

FECHA

MAYO - 2019

FECHA

LUGAR

Bavaro - Punta Cana

LUGAR

TOTALES DE HOJAS

6a

46