



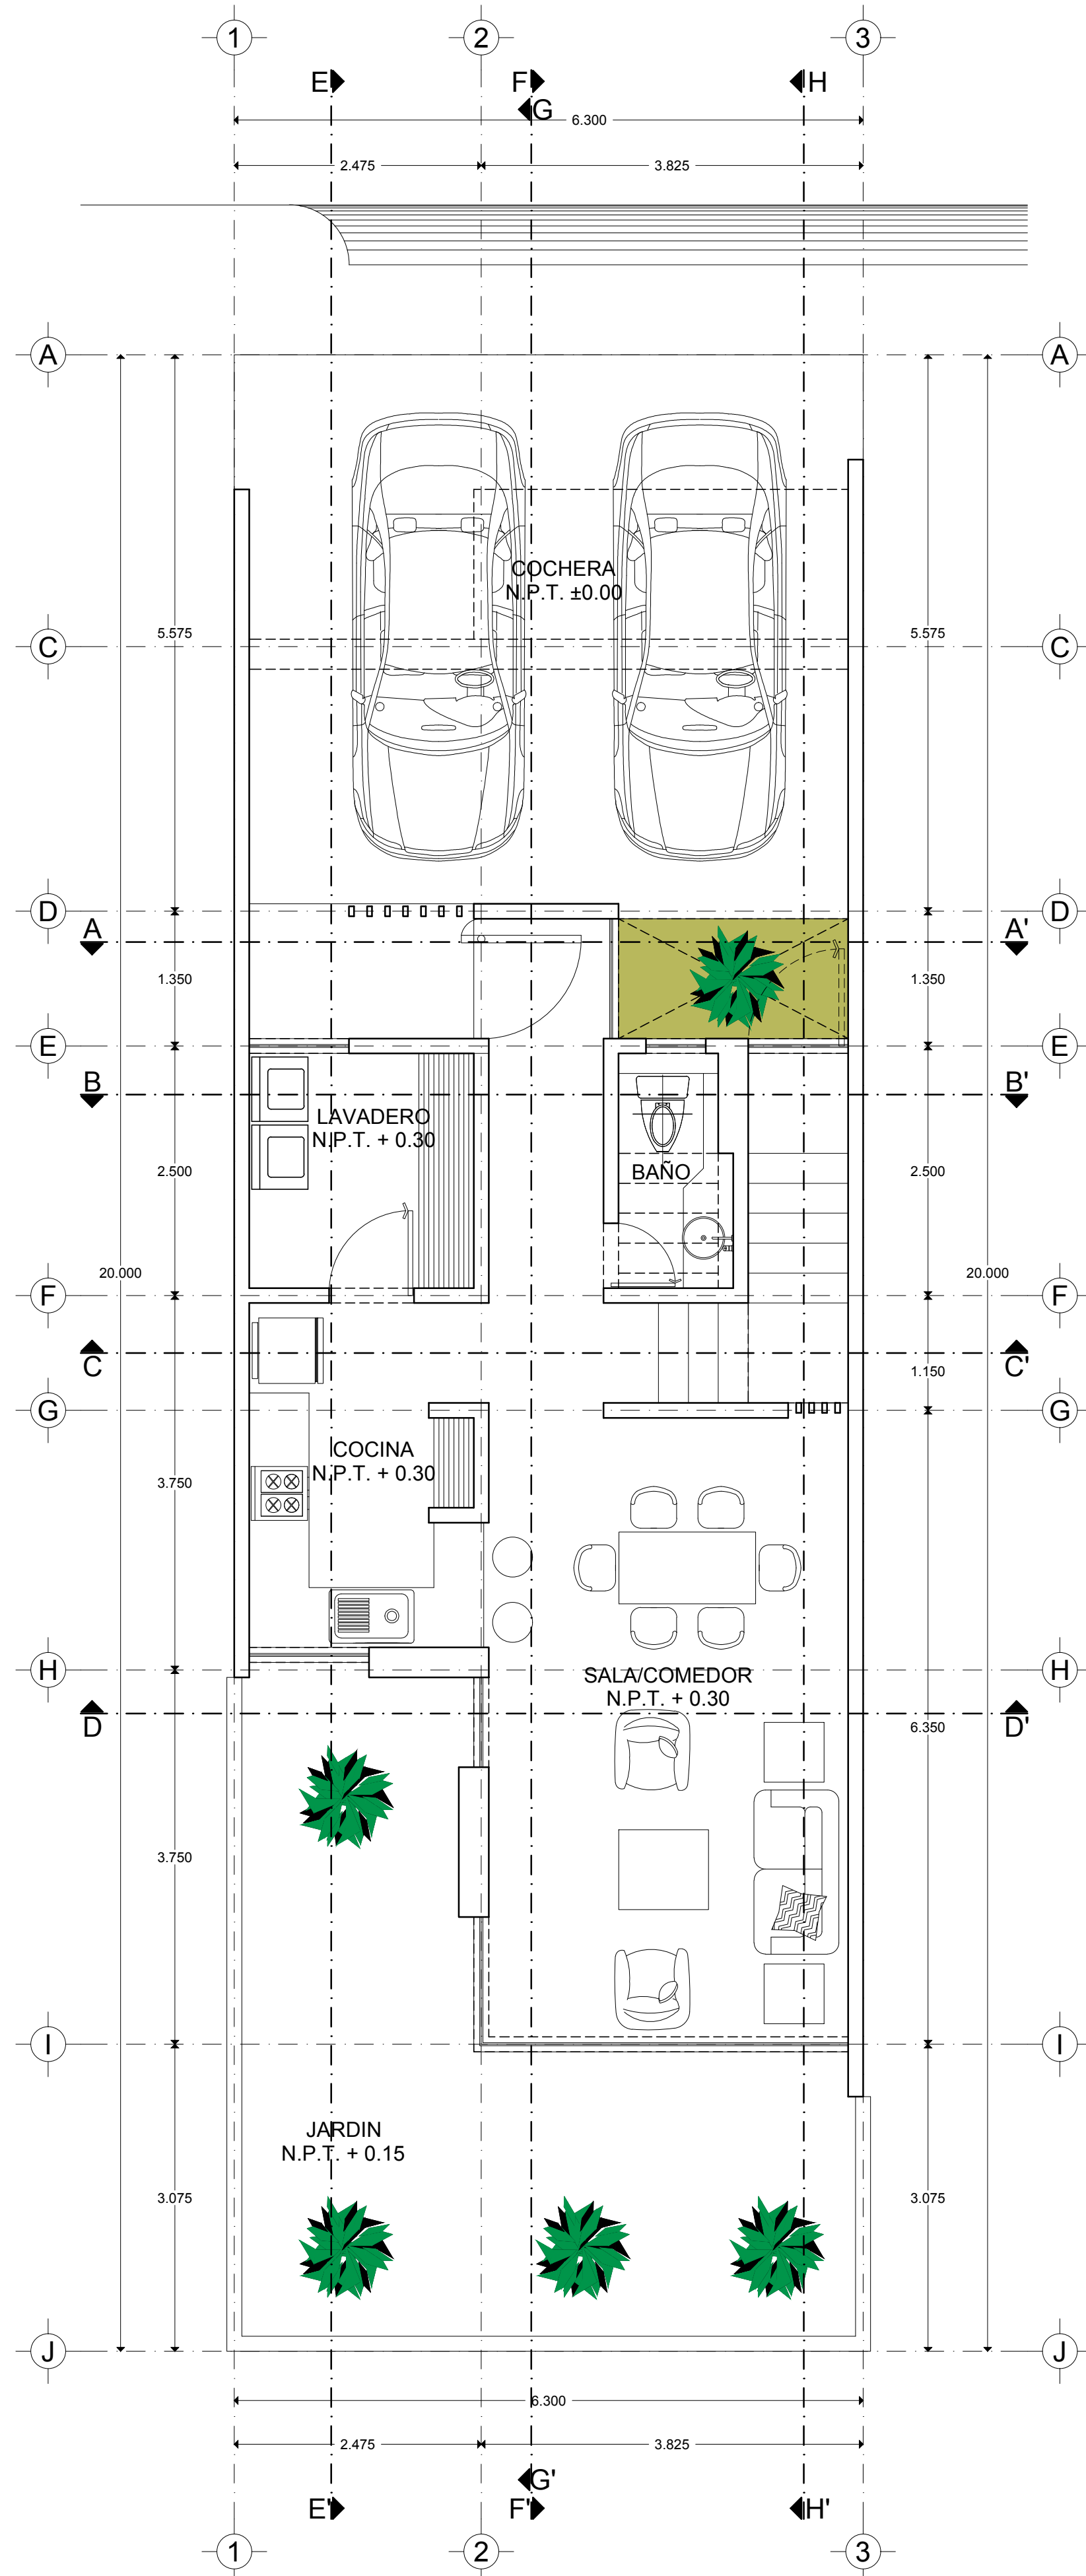


PLANTA BAJA

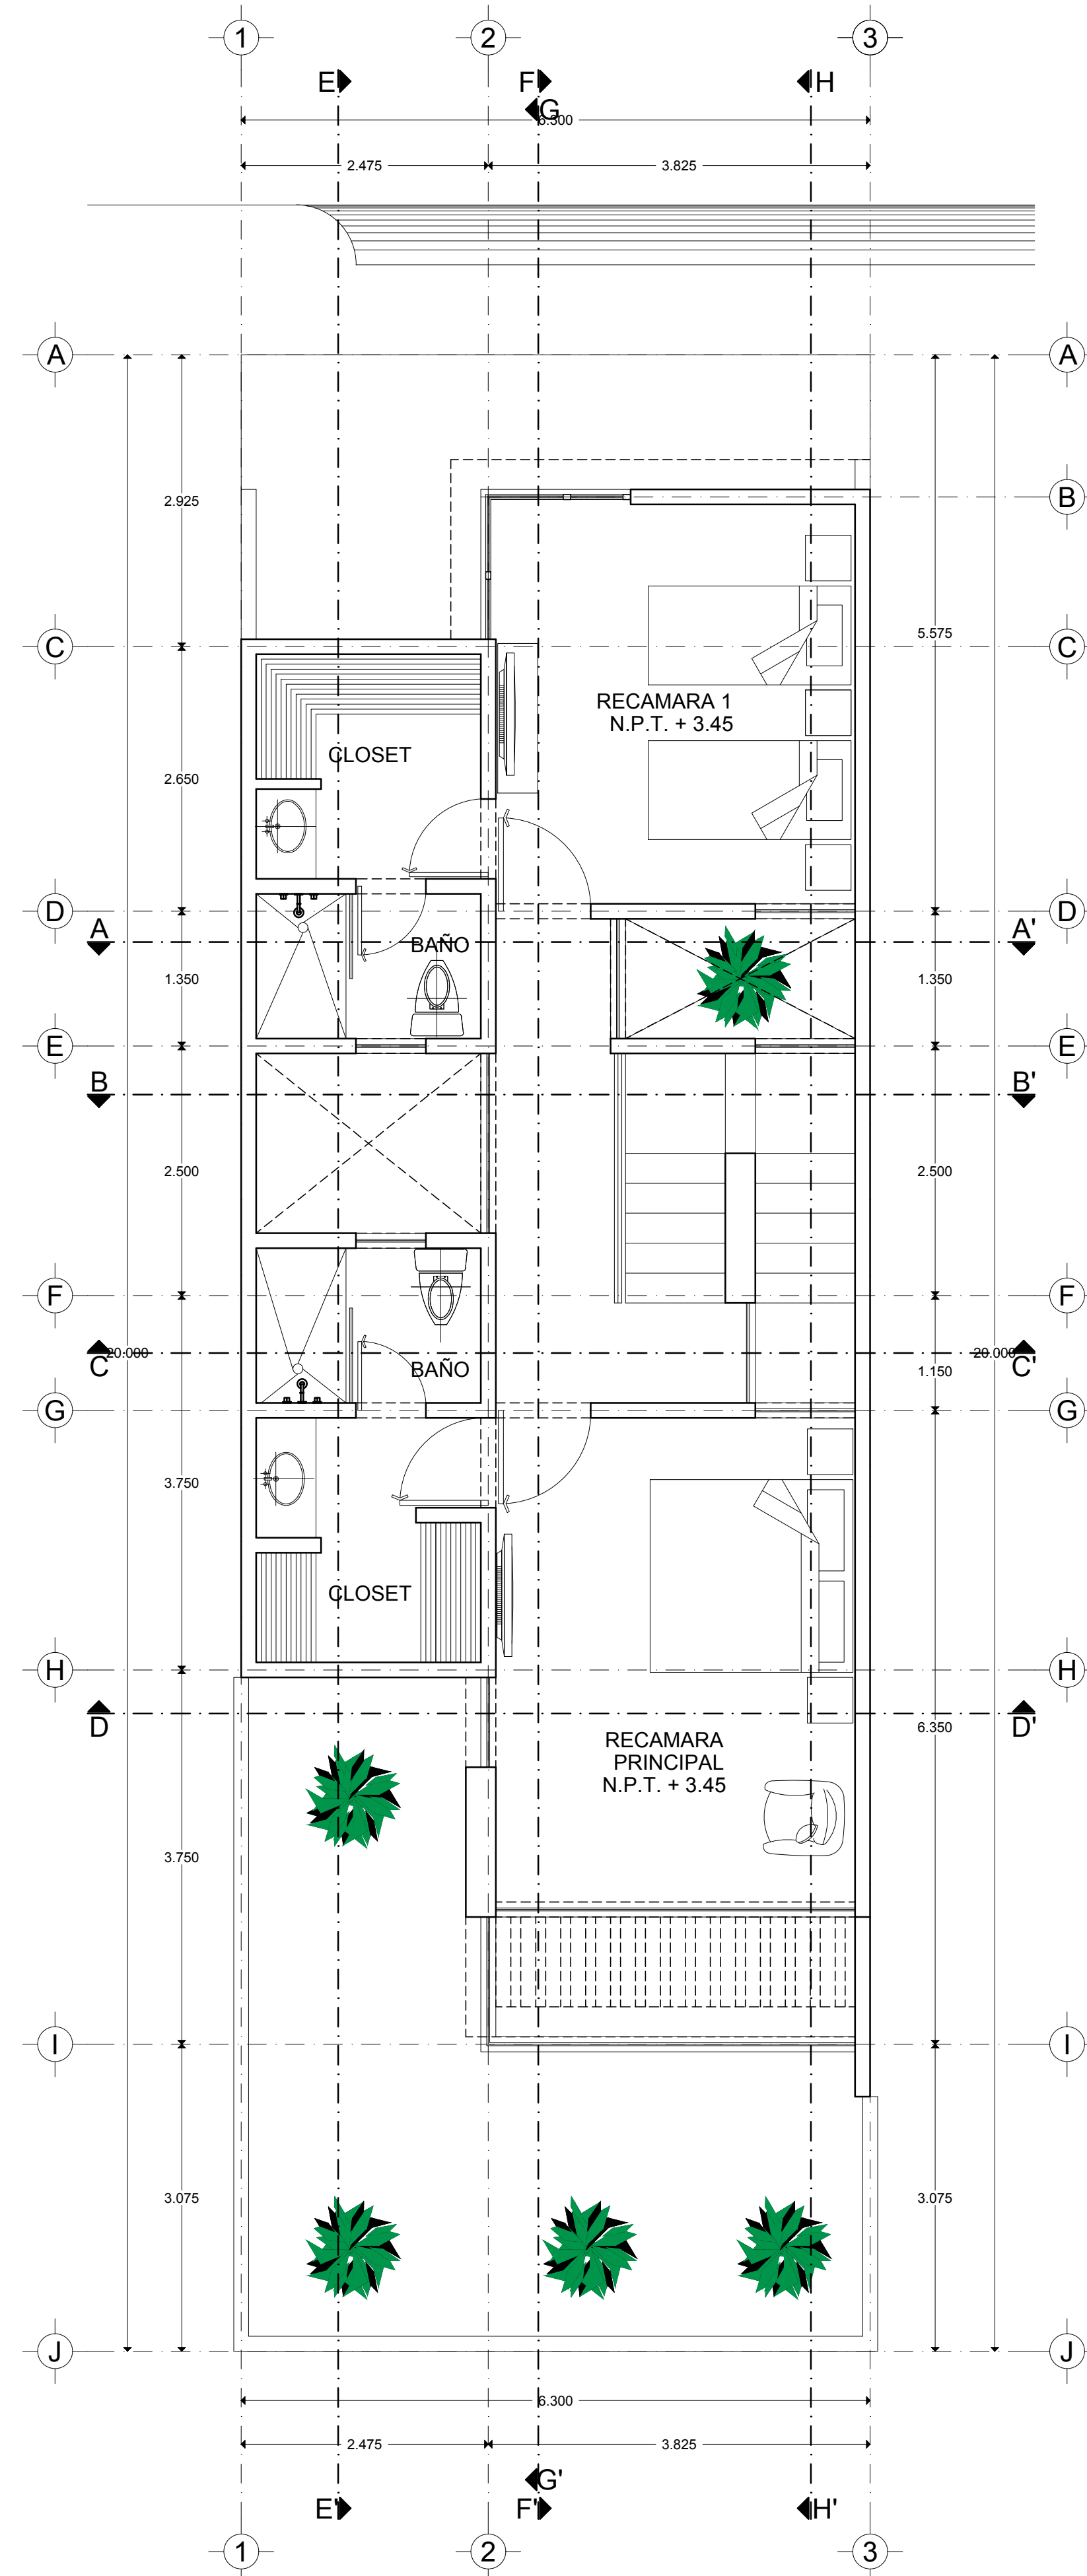

PLANTA PRIMER NIVEL

Localización:

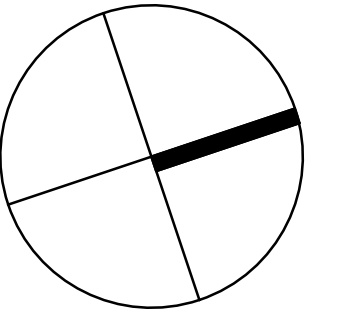

Plano: ARQ-01-A

Proyecto:

TOWN HOUSES - SANTA GERTRUDIS
PROYECTO ARQUITECTONICO

Propietario:

Ubicación:

Responsable de Obra:

Cédula profesional:

Registro de Obra:

Escala:

Archivo:

Edición:

Fecha:

Diseñado:

