
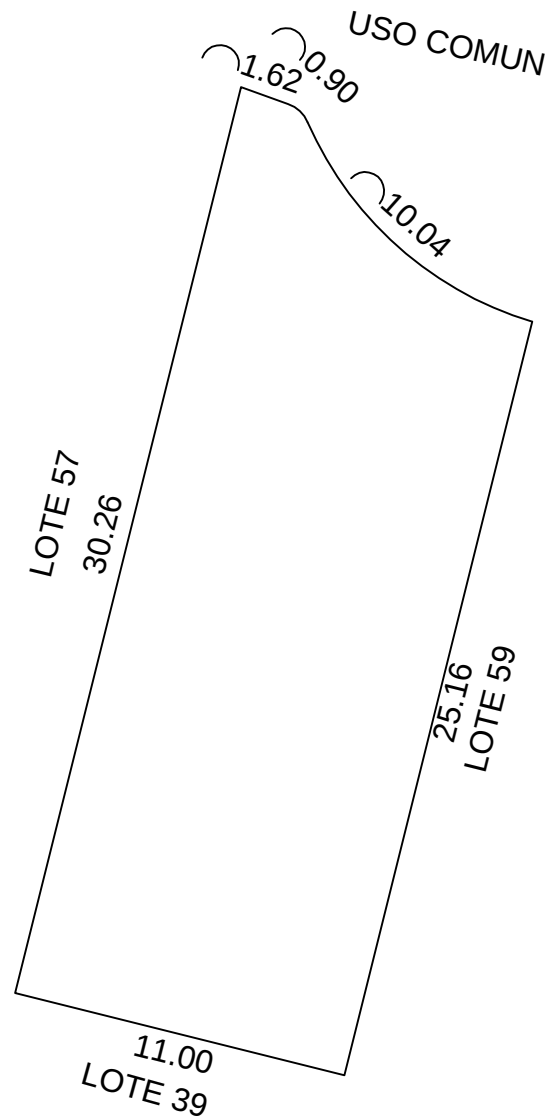


LOCALIZACIÓN

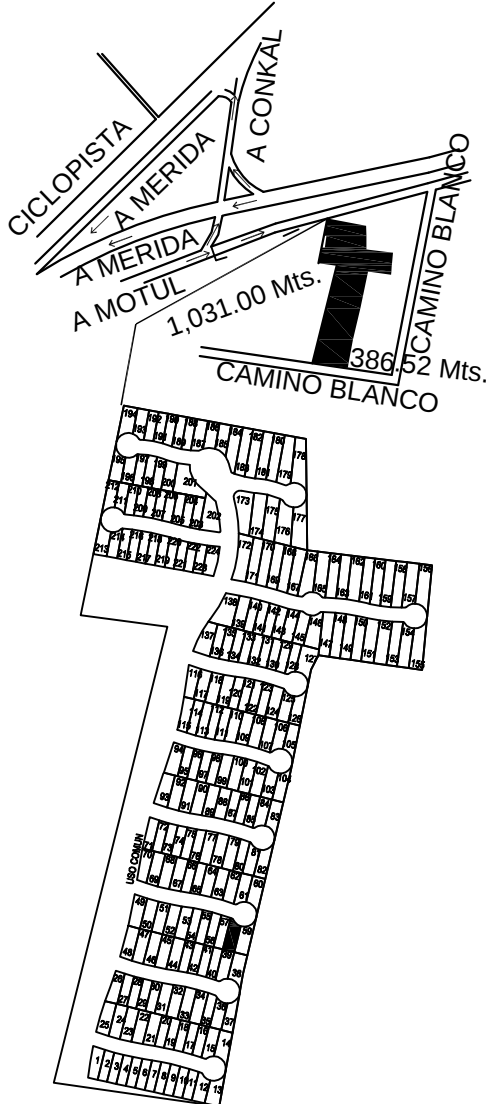

ESCALA 1: 250

DIBUJO:		AREAS TOTALES		SUPERFICIES		NO. CAT.		8725			
		TERRENO		113,099.89 M2		FINCA					
		CONSTRUCCIÒN		00.00		TABLAJE 8725					
		USO PRIVADO (TERRENO)		73,189.53		COL.					
		COMÙN DE TERRENO		39,910.36		LOTE. 58					
		COMÙN DE CONSTRUCCIÒN		386.25 M2		NIVEL					
		CUOTA DE PARTICIPACION		0.41				%		CONDOMINIO ZENDRA	
		AREAS DEL DEPARTAMENTO								LOCALIDAD CONKAL	
		USO PRIVADO (TERRENO)		300.98		m2.				MUNICIPIO CONKAL	
		CONSTRUCCIÒN		00.00		m2.				USO SOLAR	
JOSE ISMAEL POLANCO FLORES CLAVE: IDC19-PF01		COMÙN DE TERRENO		164.12		m2.				CLASE RUSTICO	
		COMÙN DE CONSTRUCCIÒN		1.59		m2.					
		AVALUO CATASTRAL									
		TERRENO TOTAL				m2.		\$			
		CONSTRUCCION TOTAL				m2.		\$			
PERITO VALUADOR:		REVISÓ:									
CONKAL. YUCATAN A 16 DE ABRIL DE 2019				VALOR CATASTRAL TOTAL				\$			