



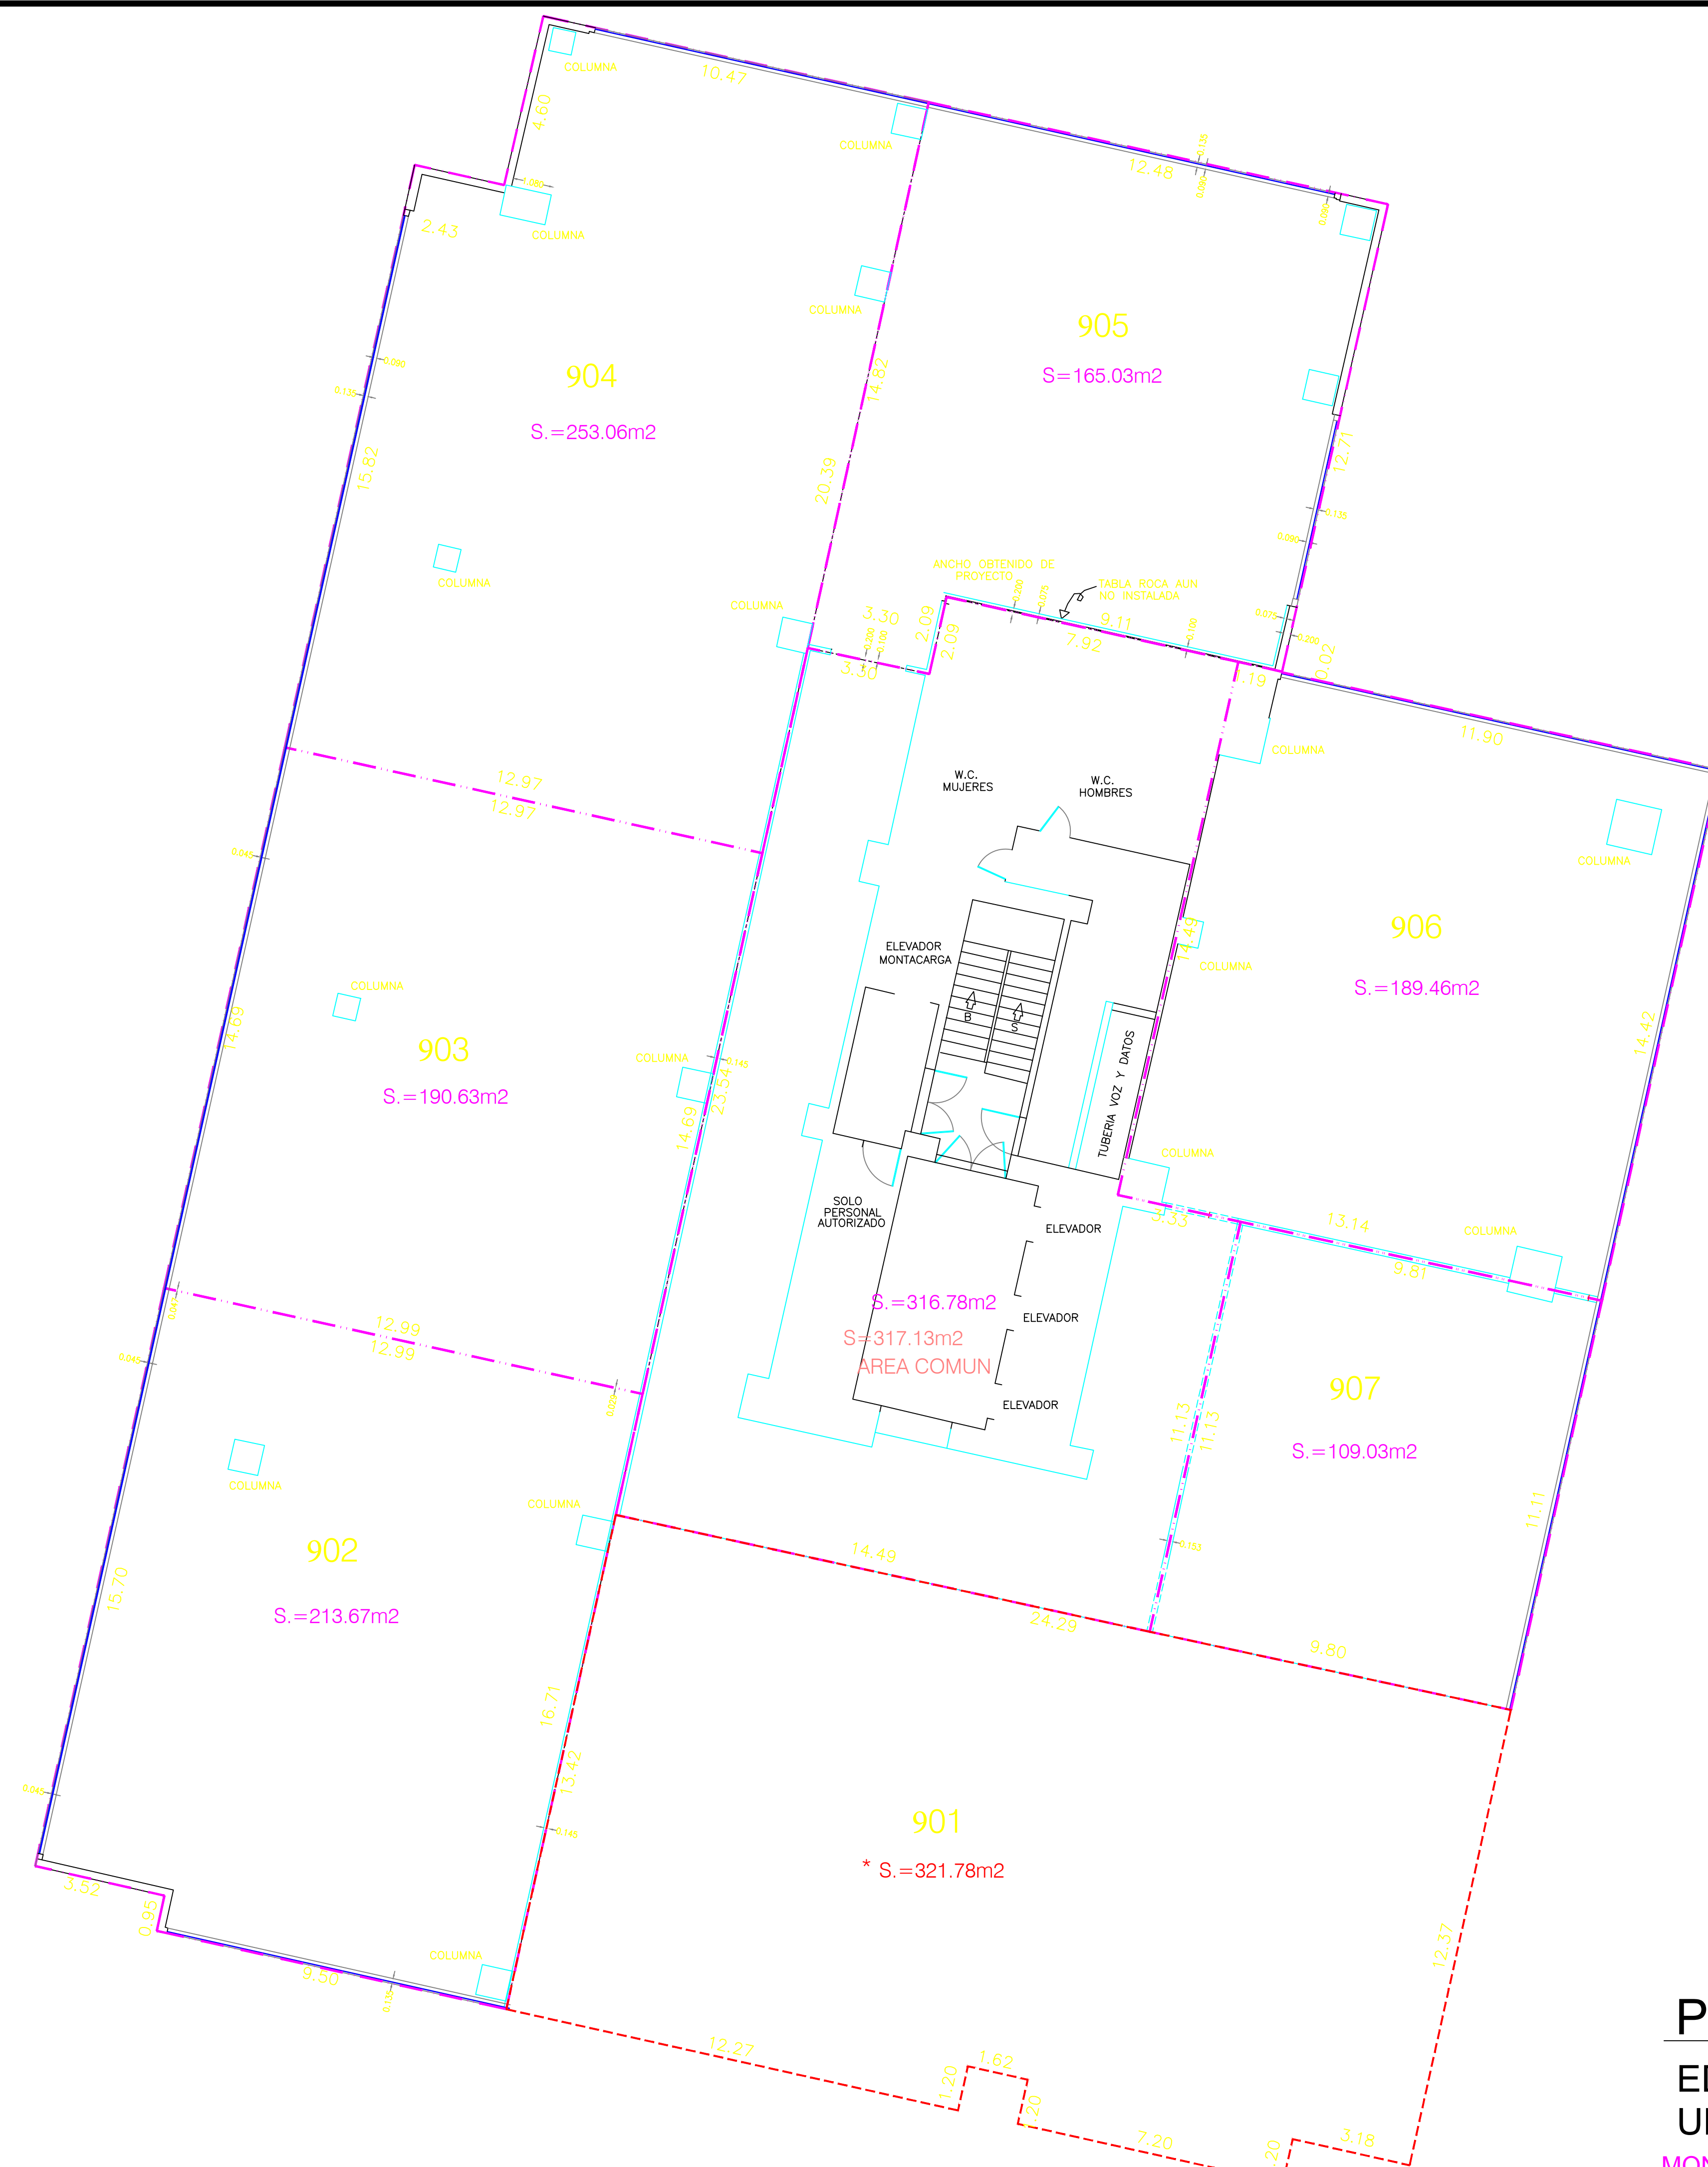

ESCALA GRAFICA

(EN METROS)

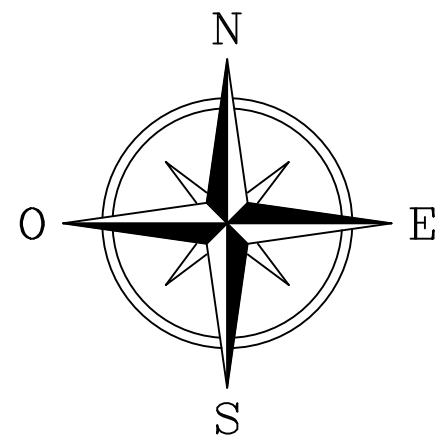

1 : 100

PLANIMETRIA PISO 9

EDIFICIO CONNEXITY
UBICADO EN EL MPIO. DE MONTERREY , N.L.

MONTERREY , N.L.

ESCALA = 1: 100

12 de Septiembre de 2011



ardo Llamas