
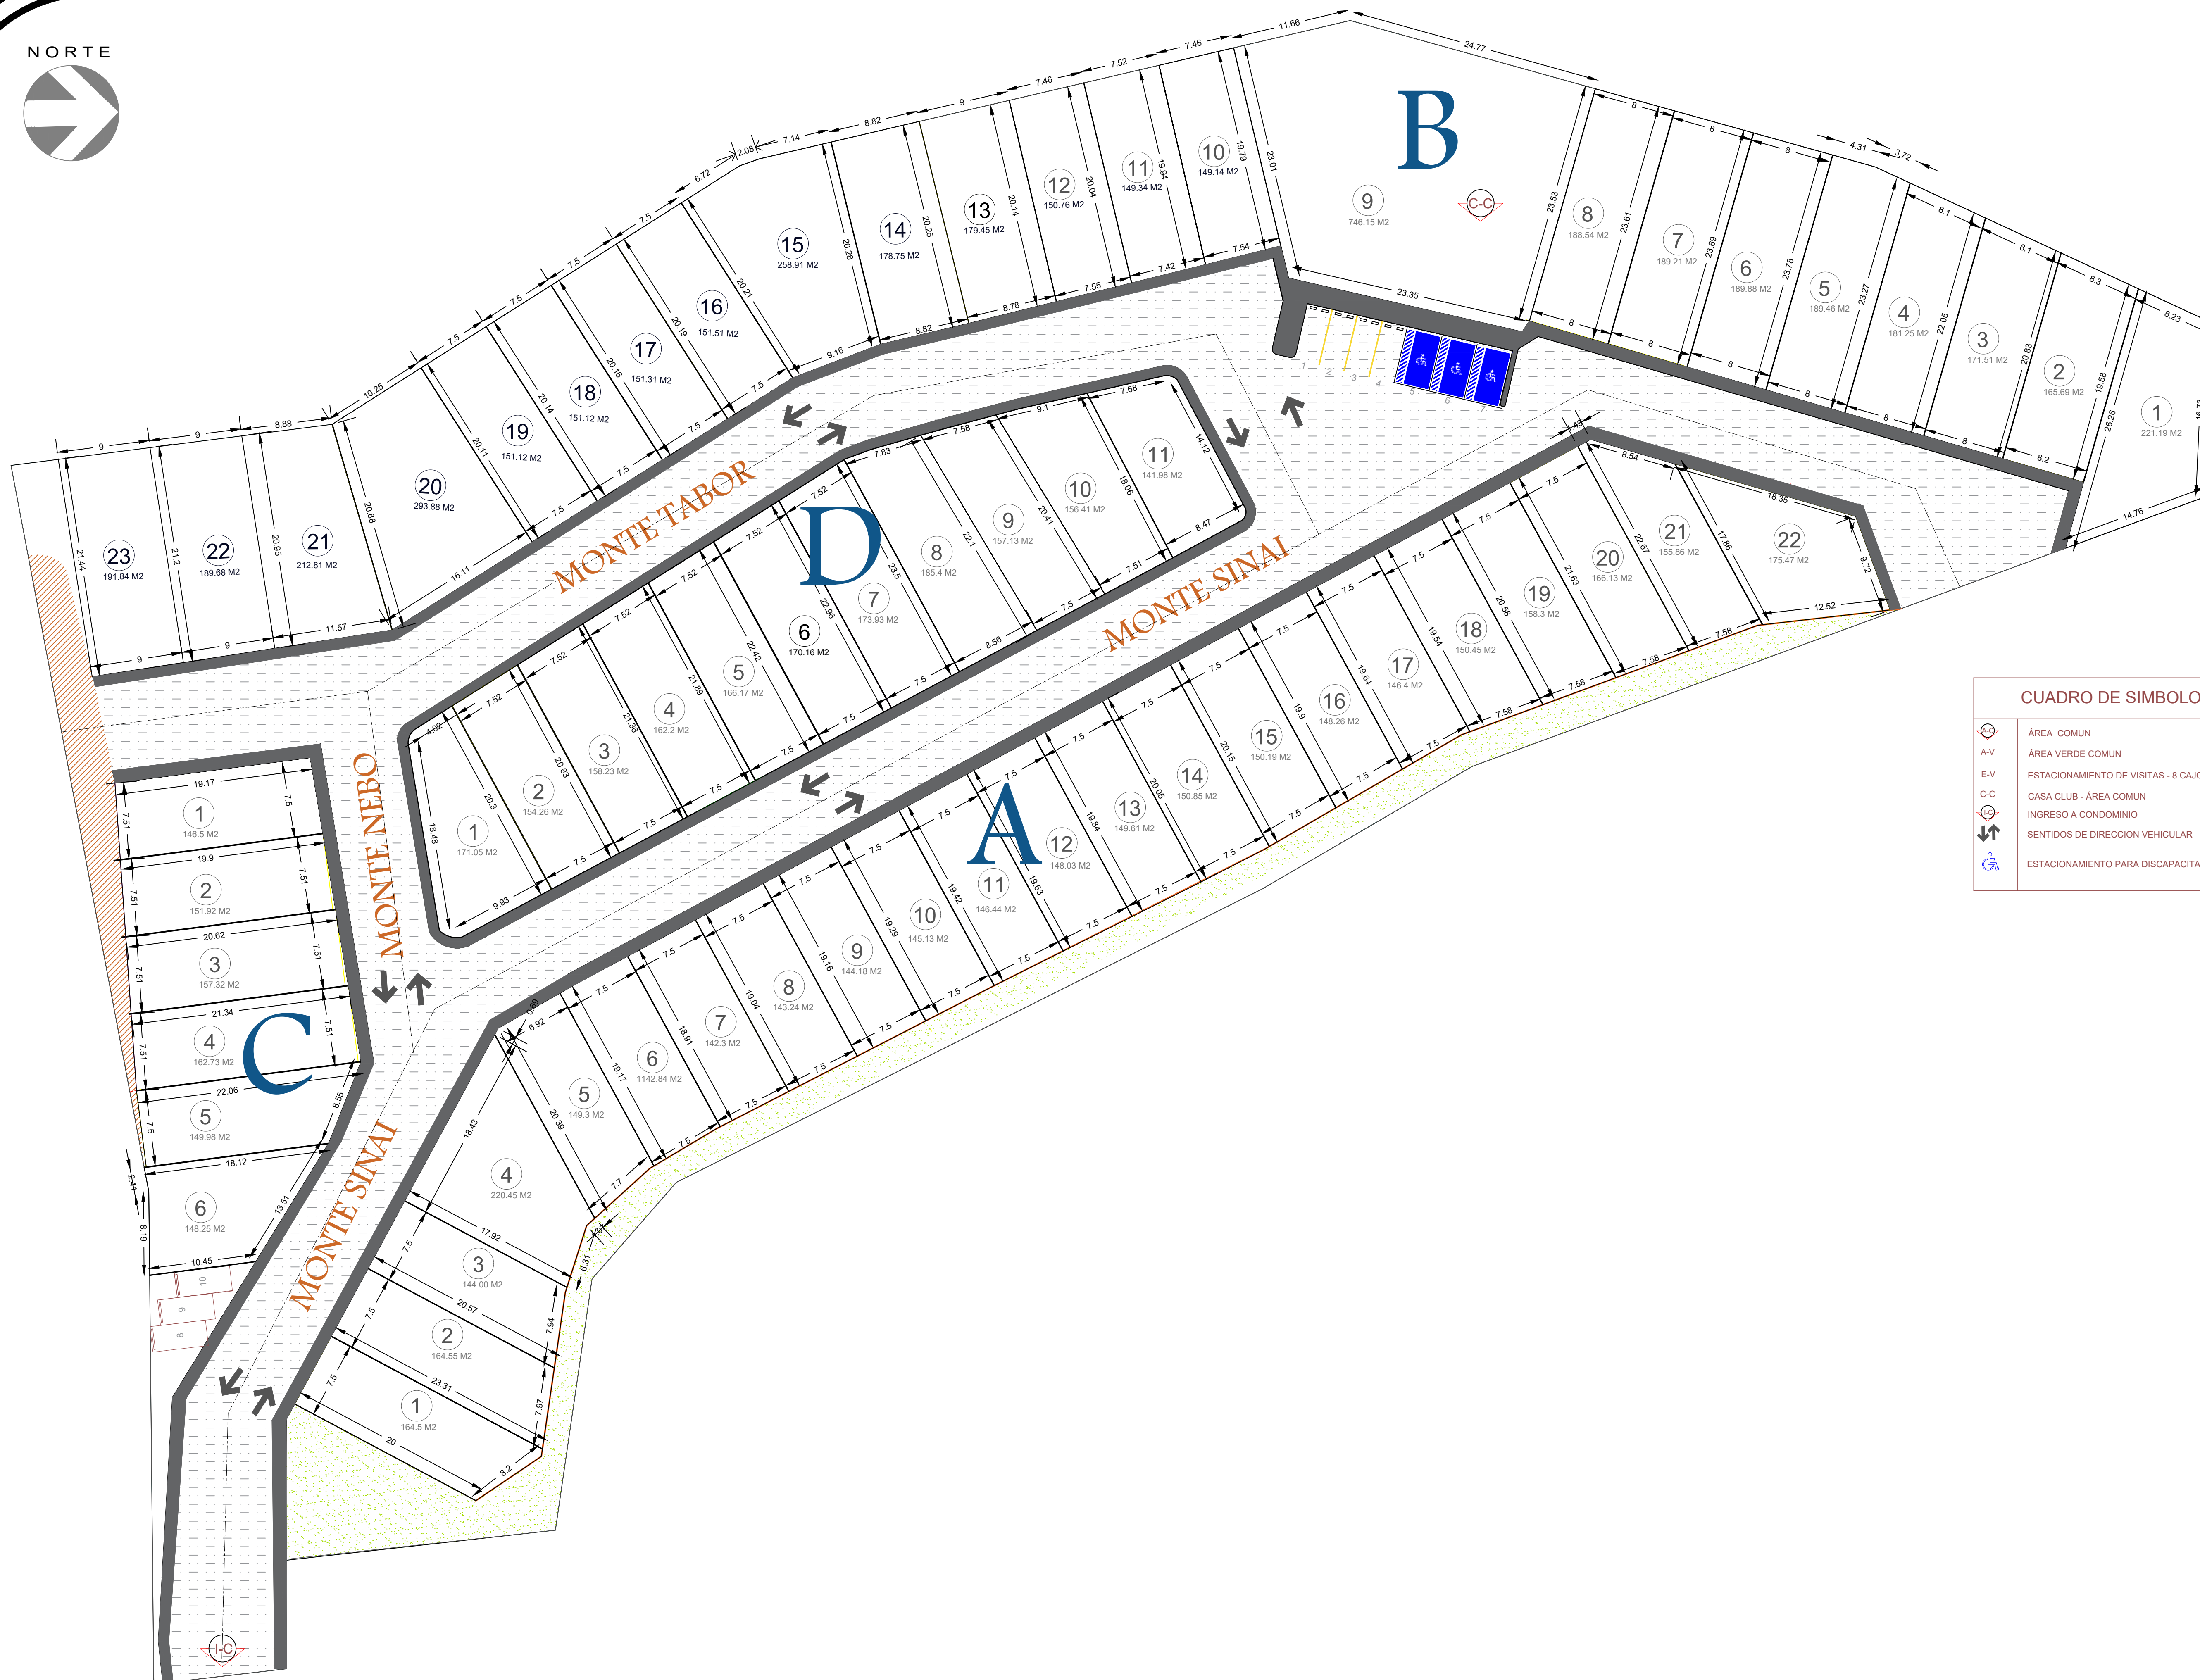



NORTE

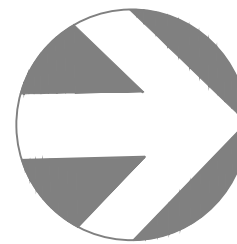

CUADRO DE SIMBOLOGIA

	ÁREA COMUN
	ÁREA VERDE COMUN
	ESTACIONAMIENTO DE VISITAS - 8 CAJONES
	CASA CLUB - AREA COMUN
	INGRESO A CONDOMINIO
	SENTIDOS DE DIRECCION VEHICULAR
	ESTACIONAMIENTO PARA DISCAPACITADOS

CROQUIS DE LOCALIZACIÓN

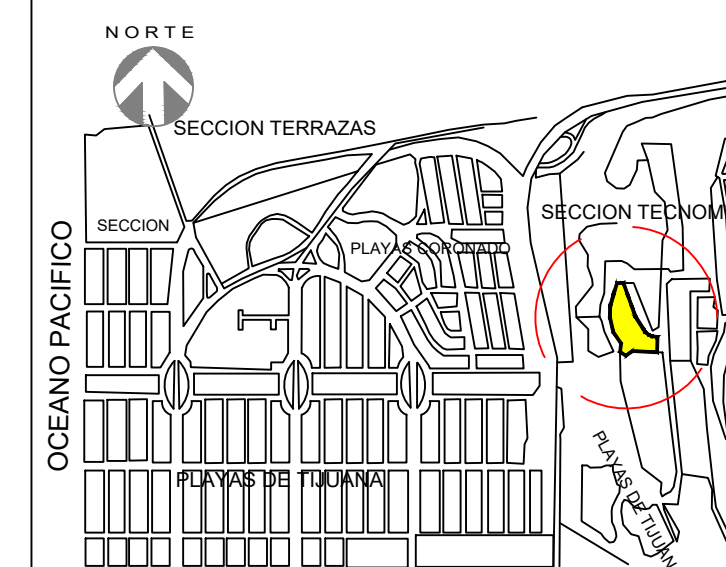

TIJUANA, BAJA CALIFORNIA

PLANO:
LOTIFICACION

ESPECIFICACIONES

PROTOTIPO MALIBU:

29 VIVIENDAS

PROTOTIPO BEL AIR:

28 VIVIENDAS

TOTAL 57 VIVIENDAS



DTC Construcciones, S.A. De C.V.
Prol. Av. Vallarta #9997-1 Col. Rancho Contento Zapopan, Jalisco

DIRECTOR RESPONSABLE DE OBRA:

REVISOR:
JAVIER DIAZ CARBAJAL
REPRESENTANTE LEGAL

PROYECTO:
ARQ. MARCO MIRAMONTES RODRIGUEZ
AREA TECNICA



CONSTRUCCION DE CASA HABITACION

DESARROLLO URBANO:

LA CUSPIDE

UBICACION:

AVENIDA RODOLFO SANCHEZ TABOADA
Y CARRETERA INTERNACIONAL - PLATAS DE TIJUANA
BAJA CALIFORNIA

CONDOMINIO:

MONTE BLANCO

PROPIETARIO:

DTC CONSTRUCCIONES SA DE CV

MODELO:

CONDOMINIO

FECHA DE ELABORACION:

JUNIO 2018

ACOTACION: Metros

CLAVE:

ARQ-02