
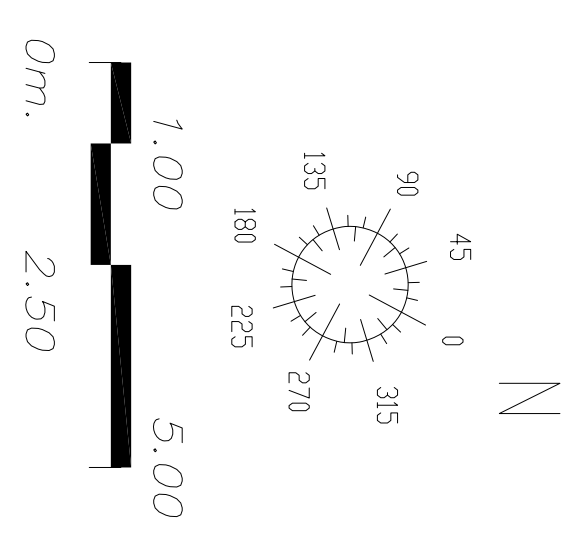


**01** PLANTA ARQUITECTONICA  
 A-101 REMODELACION OFICINA  
 ESCALA 1/100

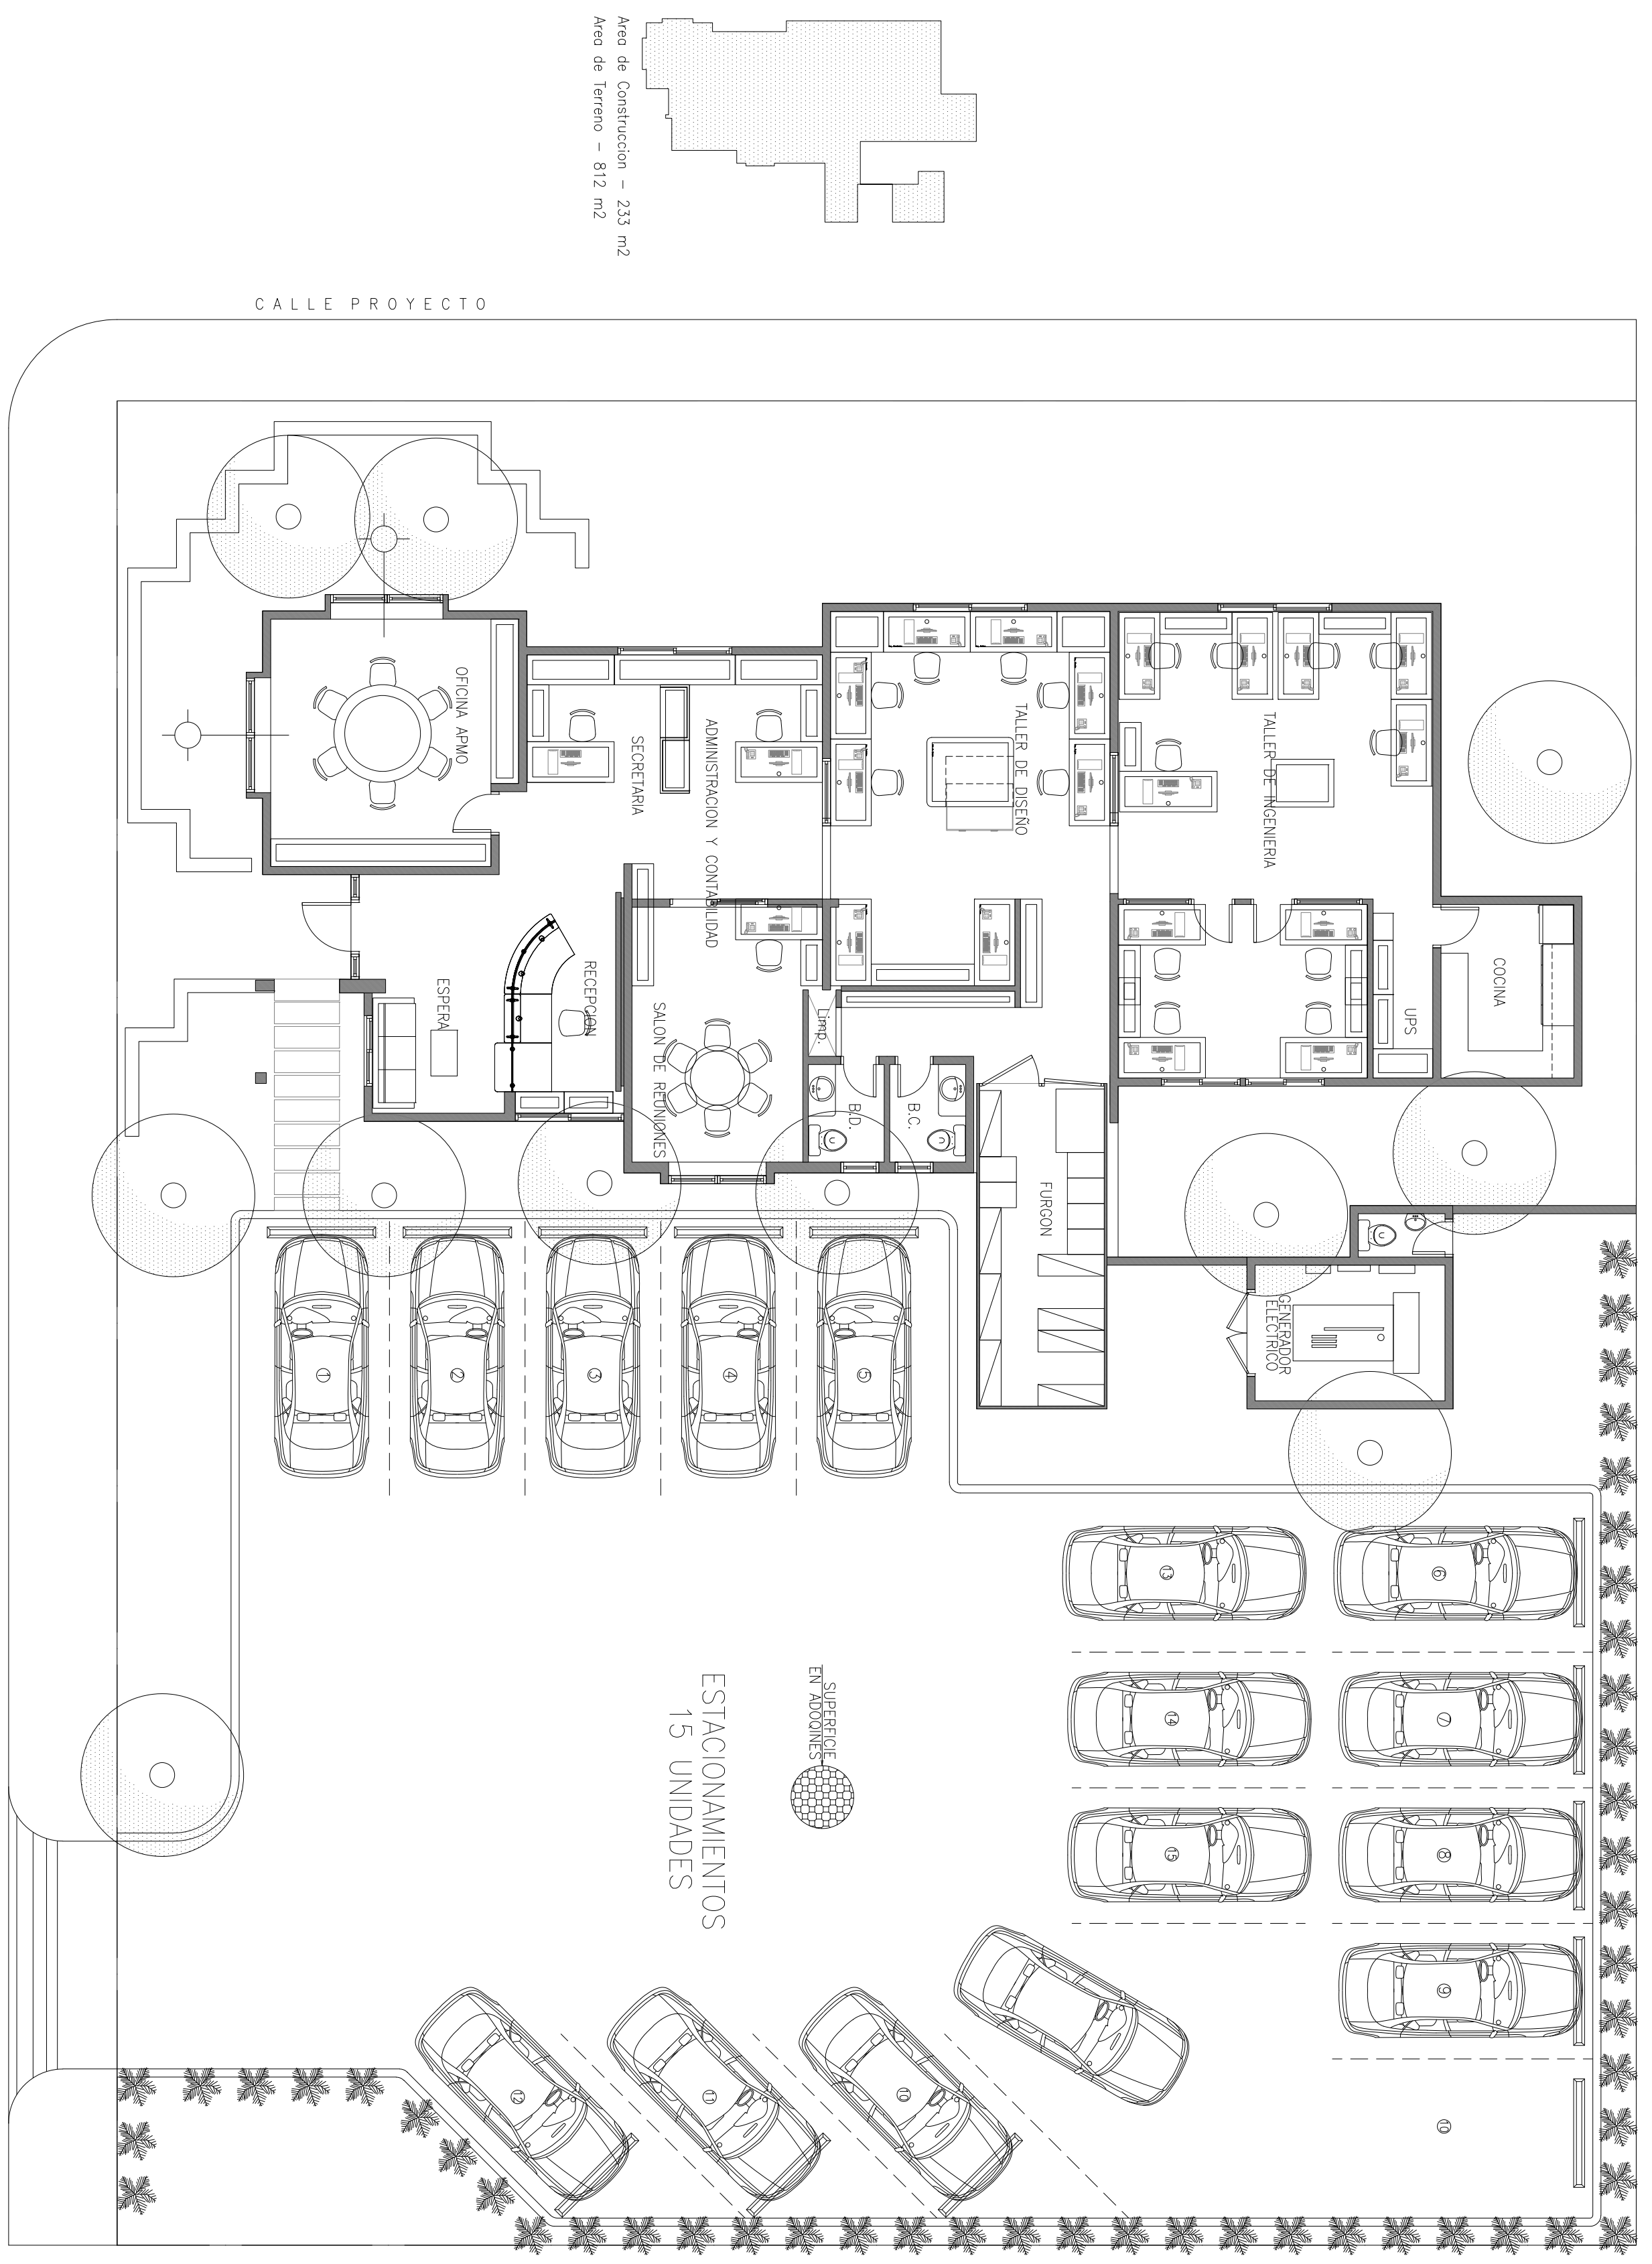

Area de Construccion - 233 m2  
 Area de Terreno - 812 m2