


B

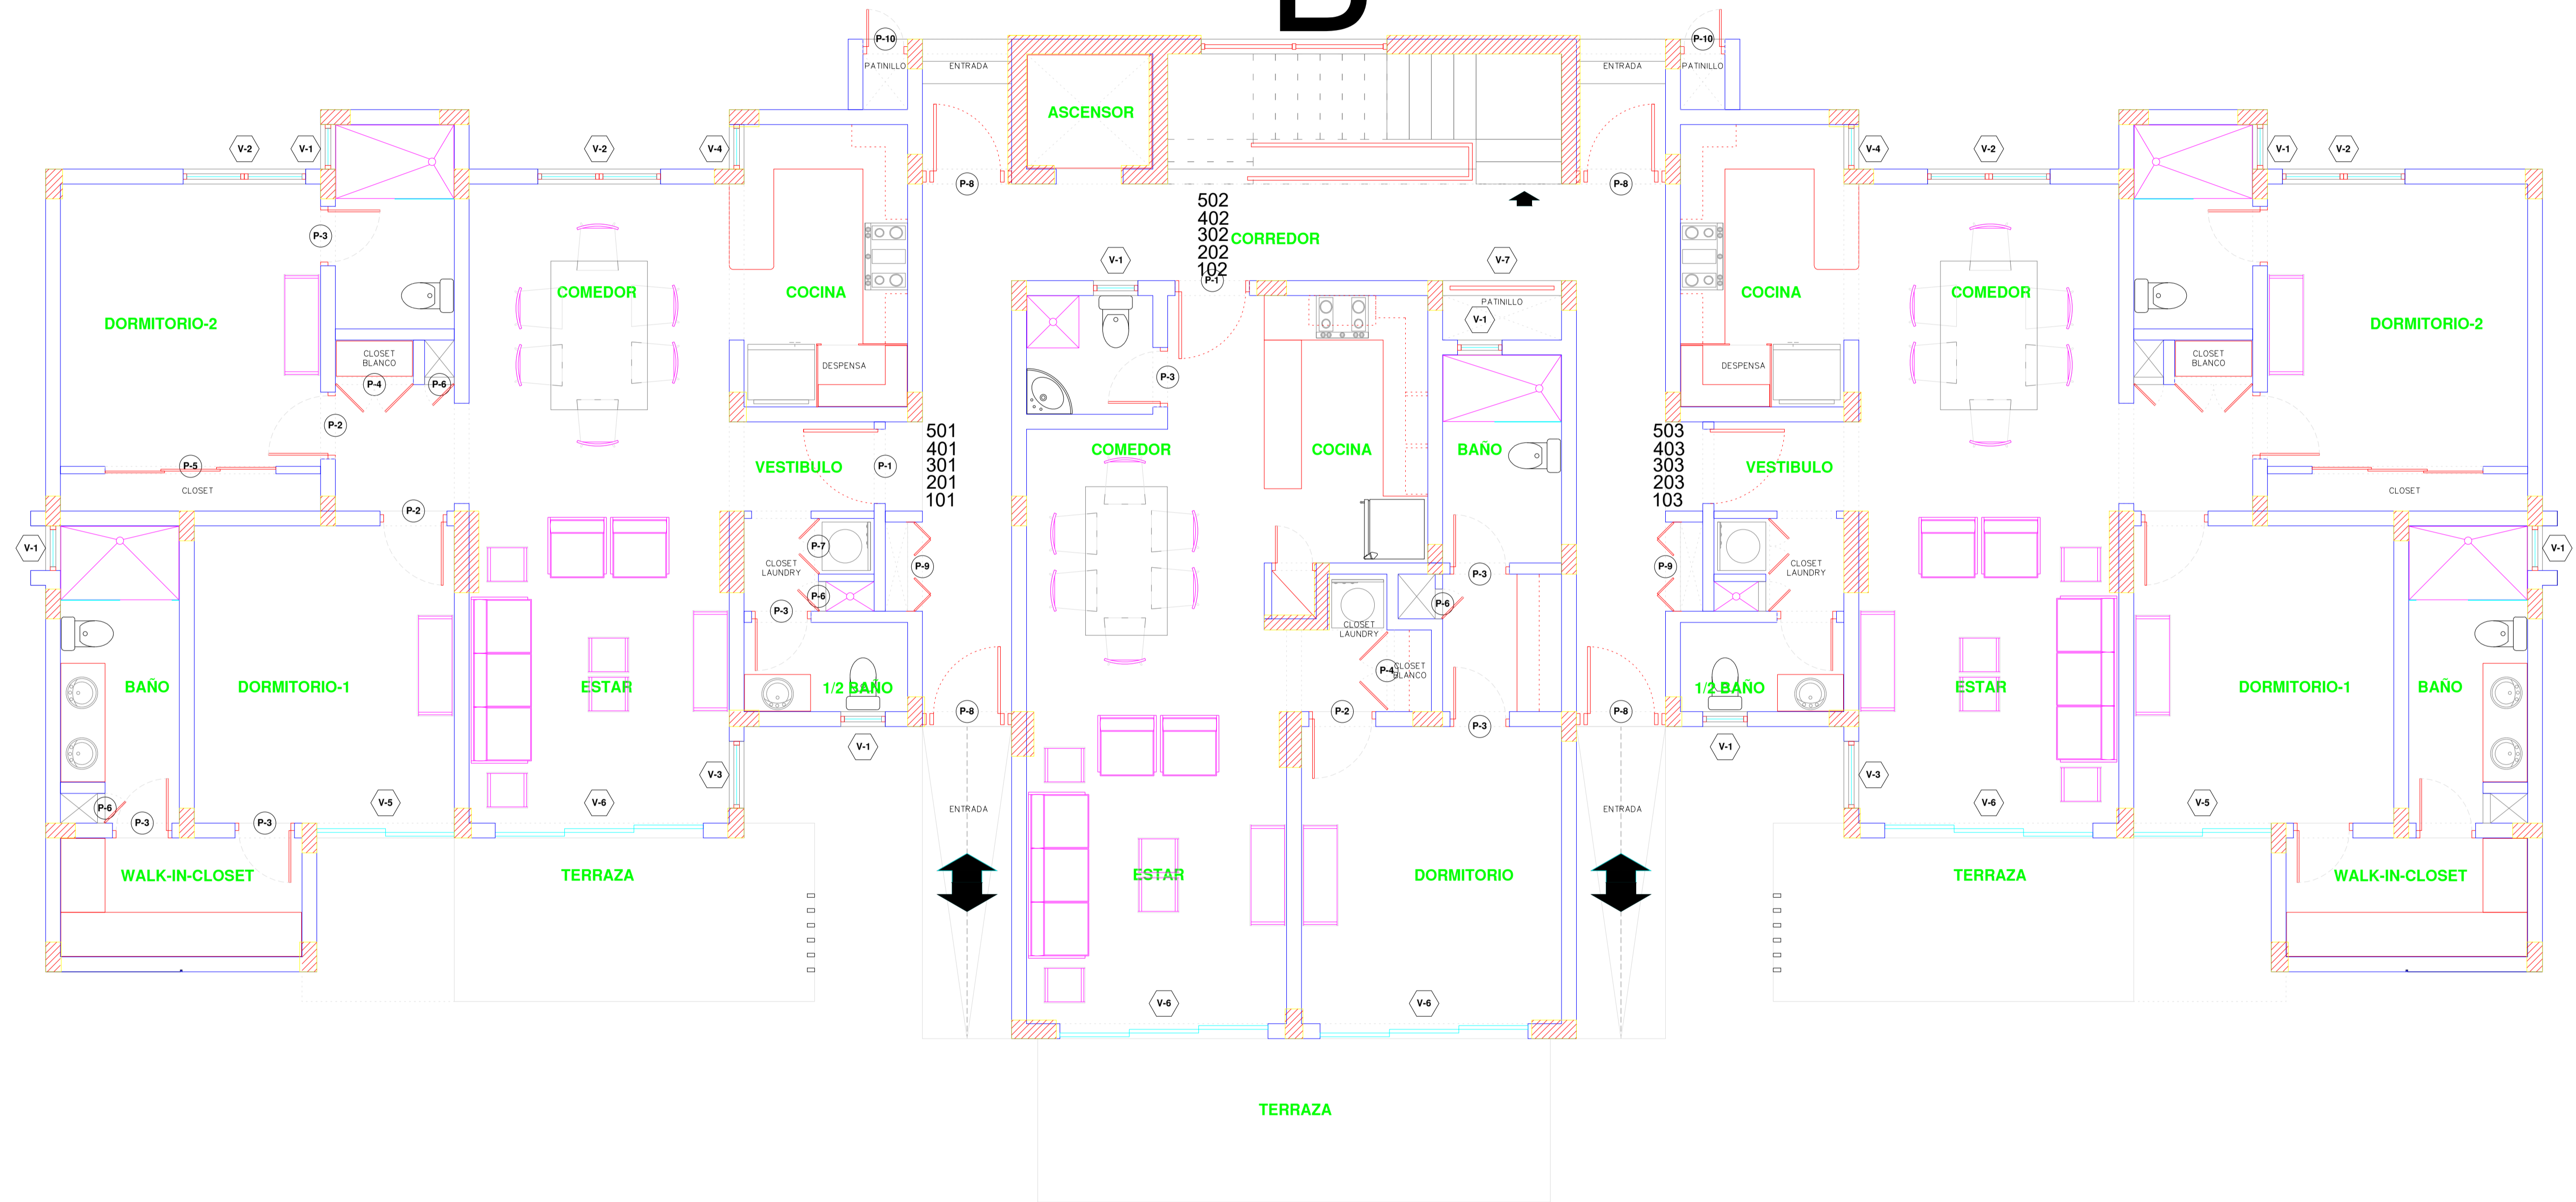

1
A-8

P. ARQUITECTONICA 1ER NIVEL
ESC. 1:75 EDIFICIO-2

ESC. 1:50