
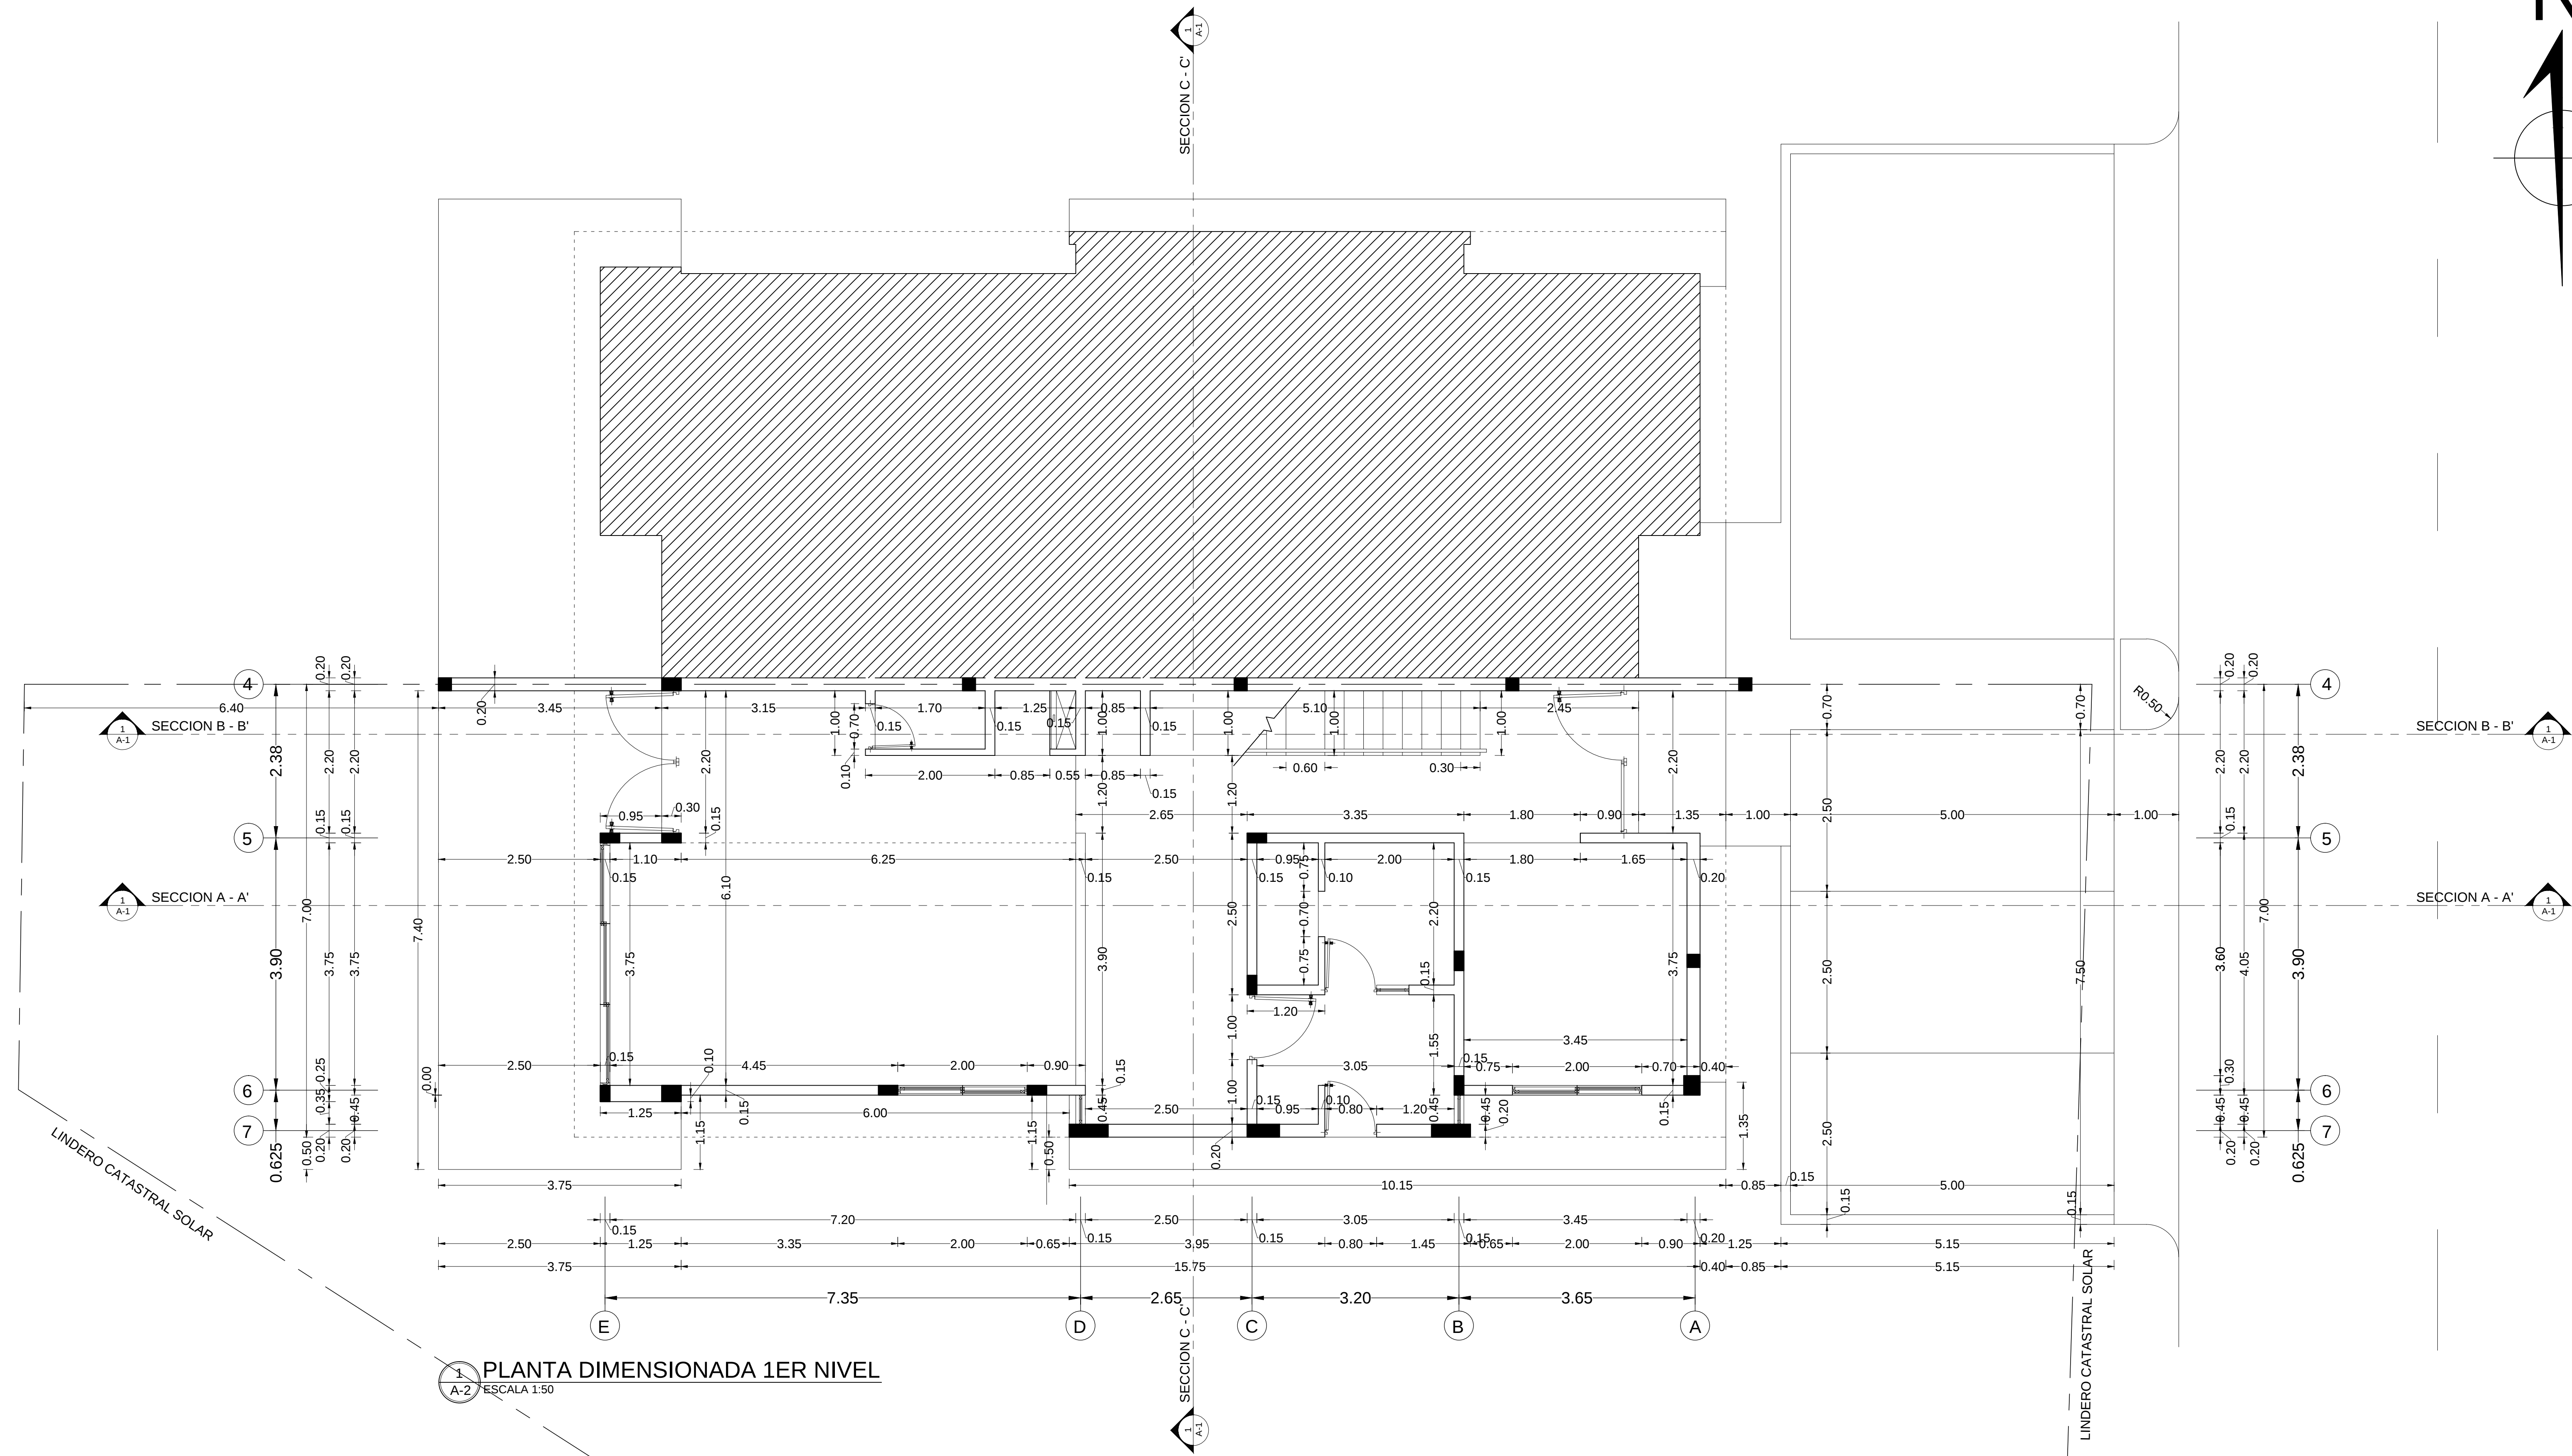
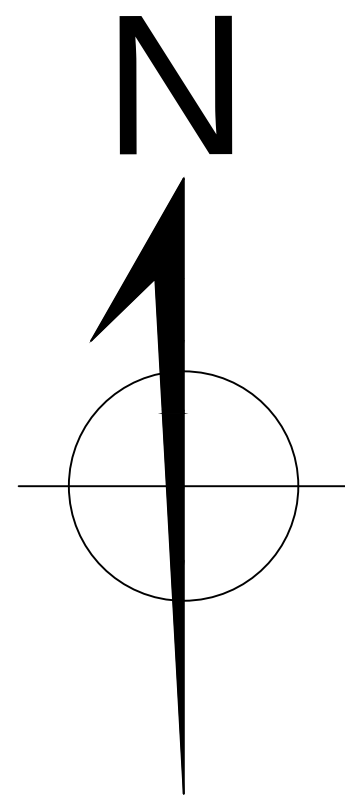


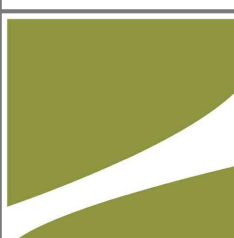

 GREEN GROVE CORPORATION	SELLO:		NOMBRE DEL PROYECTO: PROYECTO RESIDENCIAL DUPLEX GREEN GROVE		DISEÑO ARQUITECTONICO: ARQ. IVAN E. MARZO CODIA: # 2 1 1 5 1		FIRMA:		DESCRIPCION: - PLANTA DIMENSIONADA 1ER NIVEL		REVISIONES:		OBSERVACIONES:		FECHA: Noviembre 25, 2014 ESCALA: 1:50 GRUPO: ARQ HOJA: 4 / 10			
	DIREC: TORRE COMERCIAL SARASOTA CENTER Ave. Sarasota #39, Bella Vista, Suite 1102; Ofic: (809) 541-1515 Santo Domingo, Republica Dominicana		DUEÑO DEL PROYECTO: GREEN GROVE CORPORATION S.R.L.		COLABORACION:		FIRMA:				NO:						FECHA:	
					DISEÑO ESTRUCTURAL: CODIA:		FIRMA:				1							
					DISEÑO SANITARIO: CODIA:		FIRMA:				2							
					DISEÑO ELECTRICO: CODIA:		FIRMA:				3							
				DISEÑO A/A: CODIA:		FIRMA:		4										
								5										
								6										
								7										