



VILLA RESIDENCIAL G2  
Solar 229 (T-2) - 292.41mts2

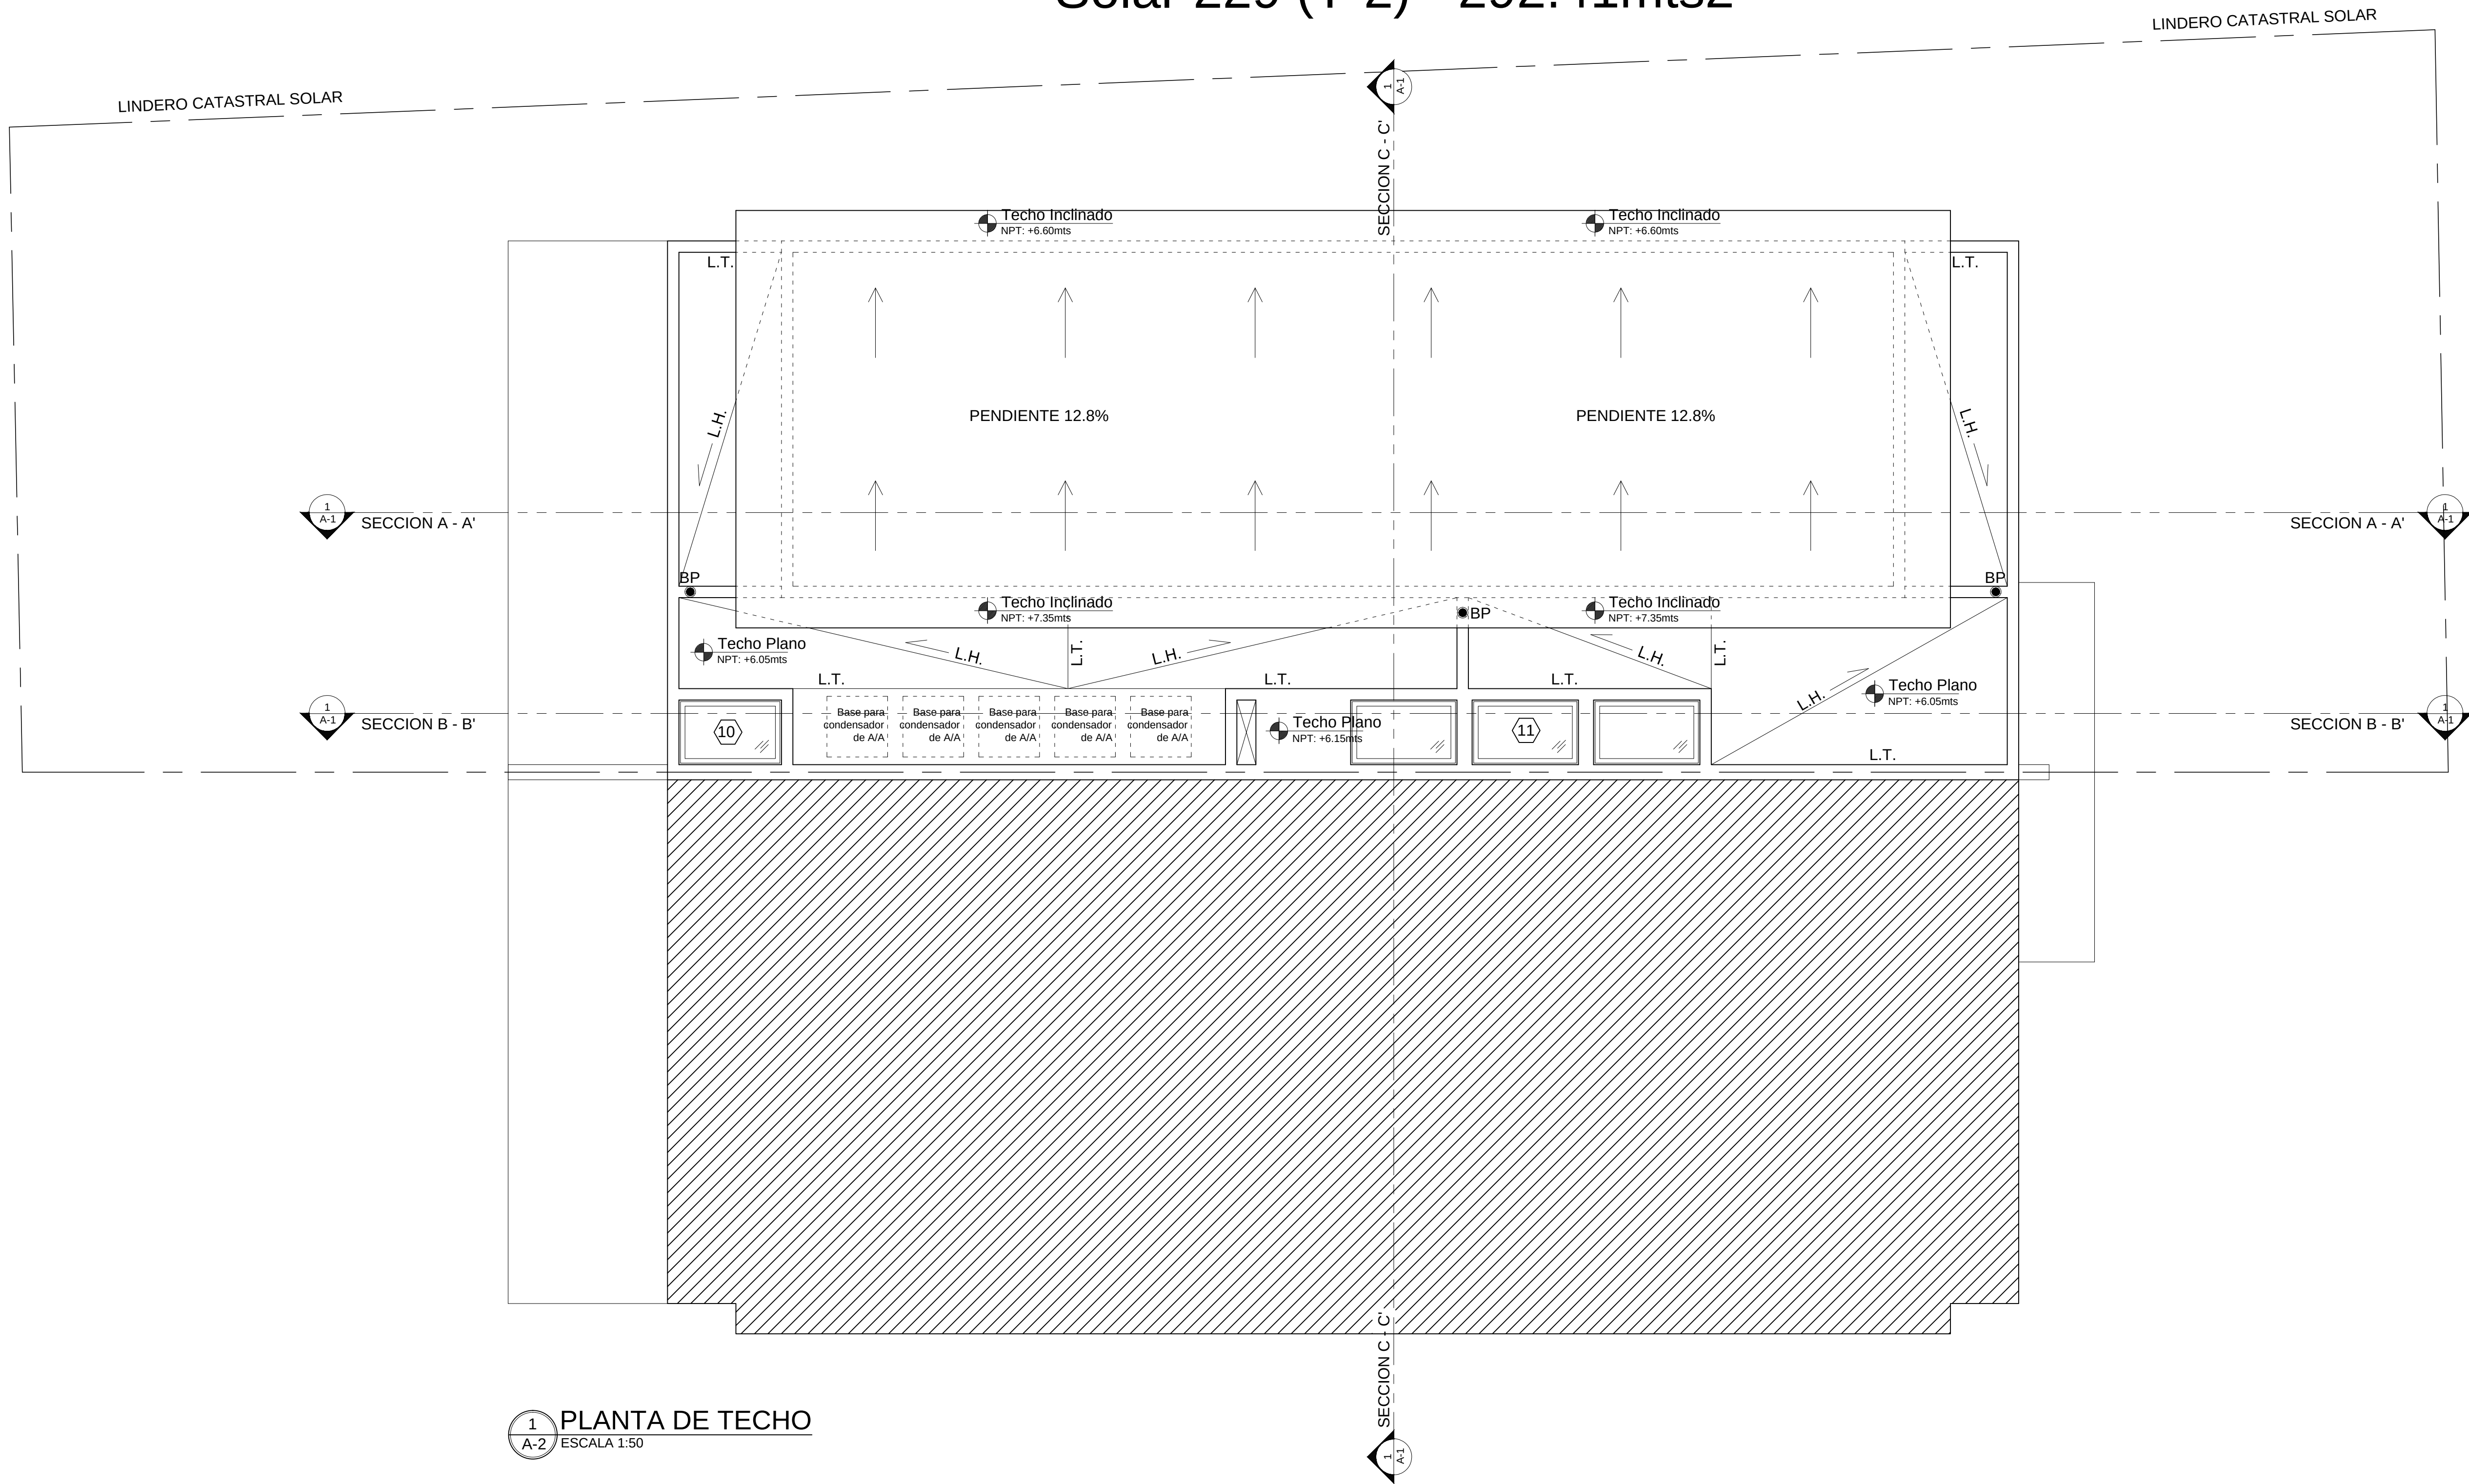

1  
A-2 PLANTA DE TECHO  
ESCALA 1:50

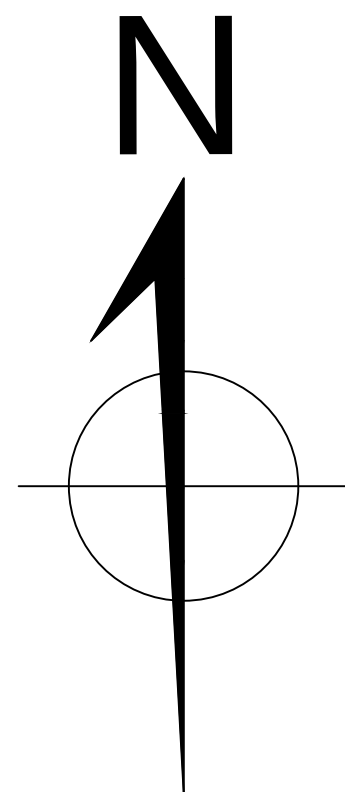

|   |                                         |
|---|-----------------------------------------|
| SELLO:   | NOMBRE DEL PROYECTO:                    |
| DIREC: TORRE COMERCIAL<br>SARASOTA CENTER                                                                  | PROYECTO RESIDENCIAL DUPLEX GREEN GROVE |
| Ave. Sarasota #39, Bella Vista,<br>Suite 1102; Ofic: (809) 541-1515<br>Santo Domingo, Republica Dominicana | DUEÑO DEL PROYECTO:                     |
|   | GREEN GROVE CORPORATION S.R.L.          |
|   | REPRESENTANTES DEL PROYECTO:            |
|   | ARQ. IVAN E. MARZO                      |
|   | FIRMA:                                  |

|                        |                    |        |
|------------------------|--------------------|--------|
| DISEÑO ARQUITECTONICO: | ARQ. IVAN E. MARZO | FIRMA: |
| CODIA:                 | # 21151            |        |
| COLABORACION:          |                    | FIRMA: |
| DISEÑO ESTRUCTURAL:    |                    | FIRMA: |
| CODIA:                 |                    |        |
| DISEÑO SANITARIO:      |                    | FIRMA: |
| CODIA:                 |                    |        |
| DISEÑO ELECTRICO:      |                    | FIRMA: |
| CODIA:                 |                    |        |
| DISEÑO A/A:            |                    | FIRMA: |
| CODIA:                 |                    |        |

|                   |
|-------------------|
| DESCRIPCION:      |
| - PLANTA DE TECHO |

|             |        |
|-------------|--------|
| REVISIONES: | FECHA: |
| NO:         |        |
| 1           |        |
| 2           |        |
| 3           |        |
| 4           |        |
| 5           |        |
| 6           |        |
| 7           |        |

|                |
|----------------|
| OBSERVACIONES: |
|----------------|

|         |                    |
|---------|--------------------|
| FECHA:  | Noviembre 25, 2014 |
| ESCALA: | 1:50               |
| GRUPO:  | ARQ                |
| HOJA:   | 3                  |
|         | 10                 |