



VILLA RESIDENCIAL G2
Solar 229 (T-2) - 292.41mts2

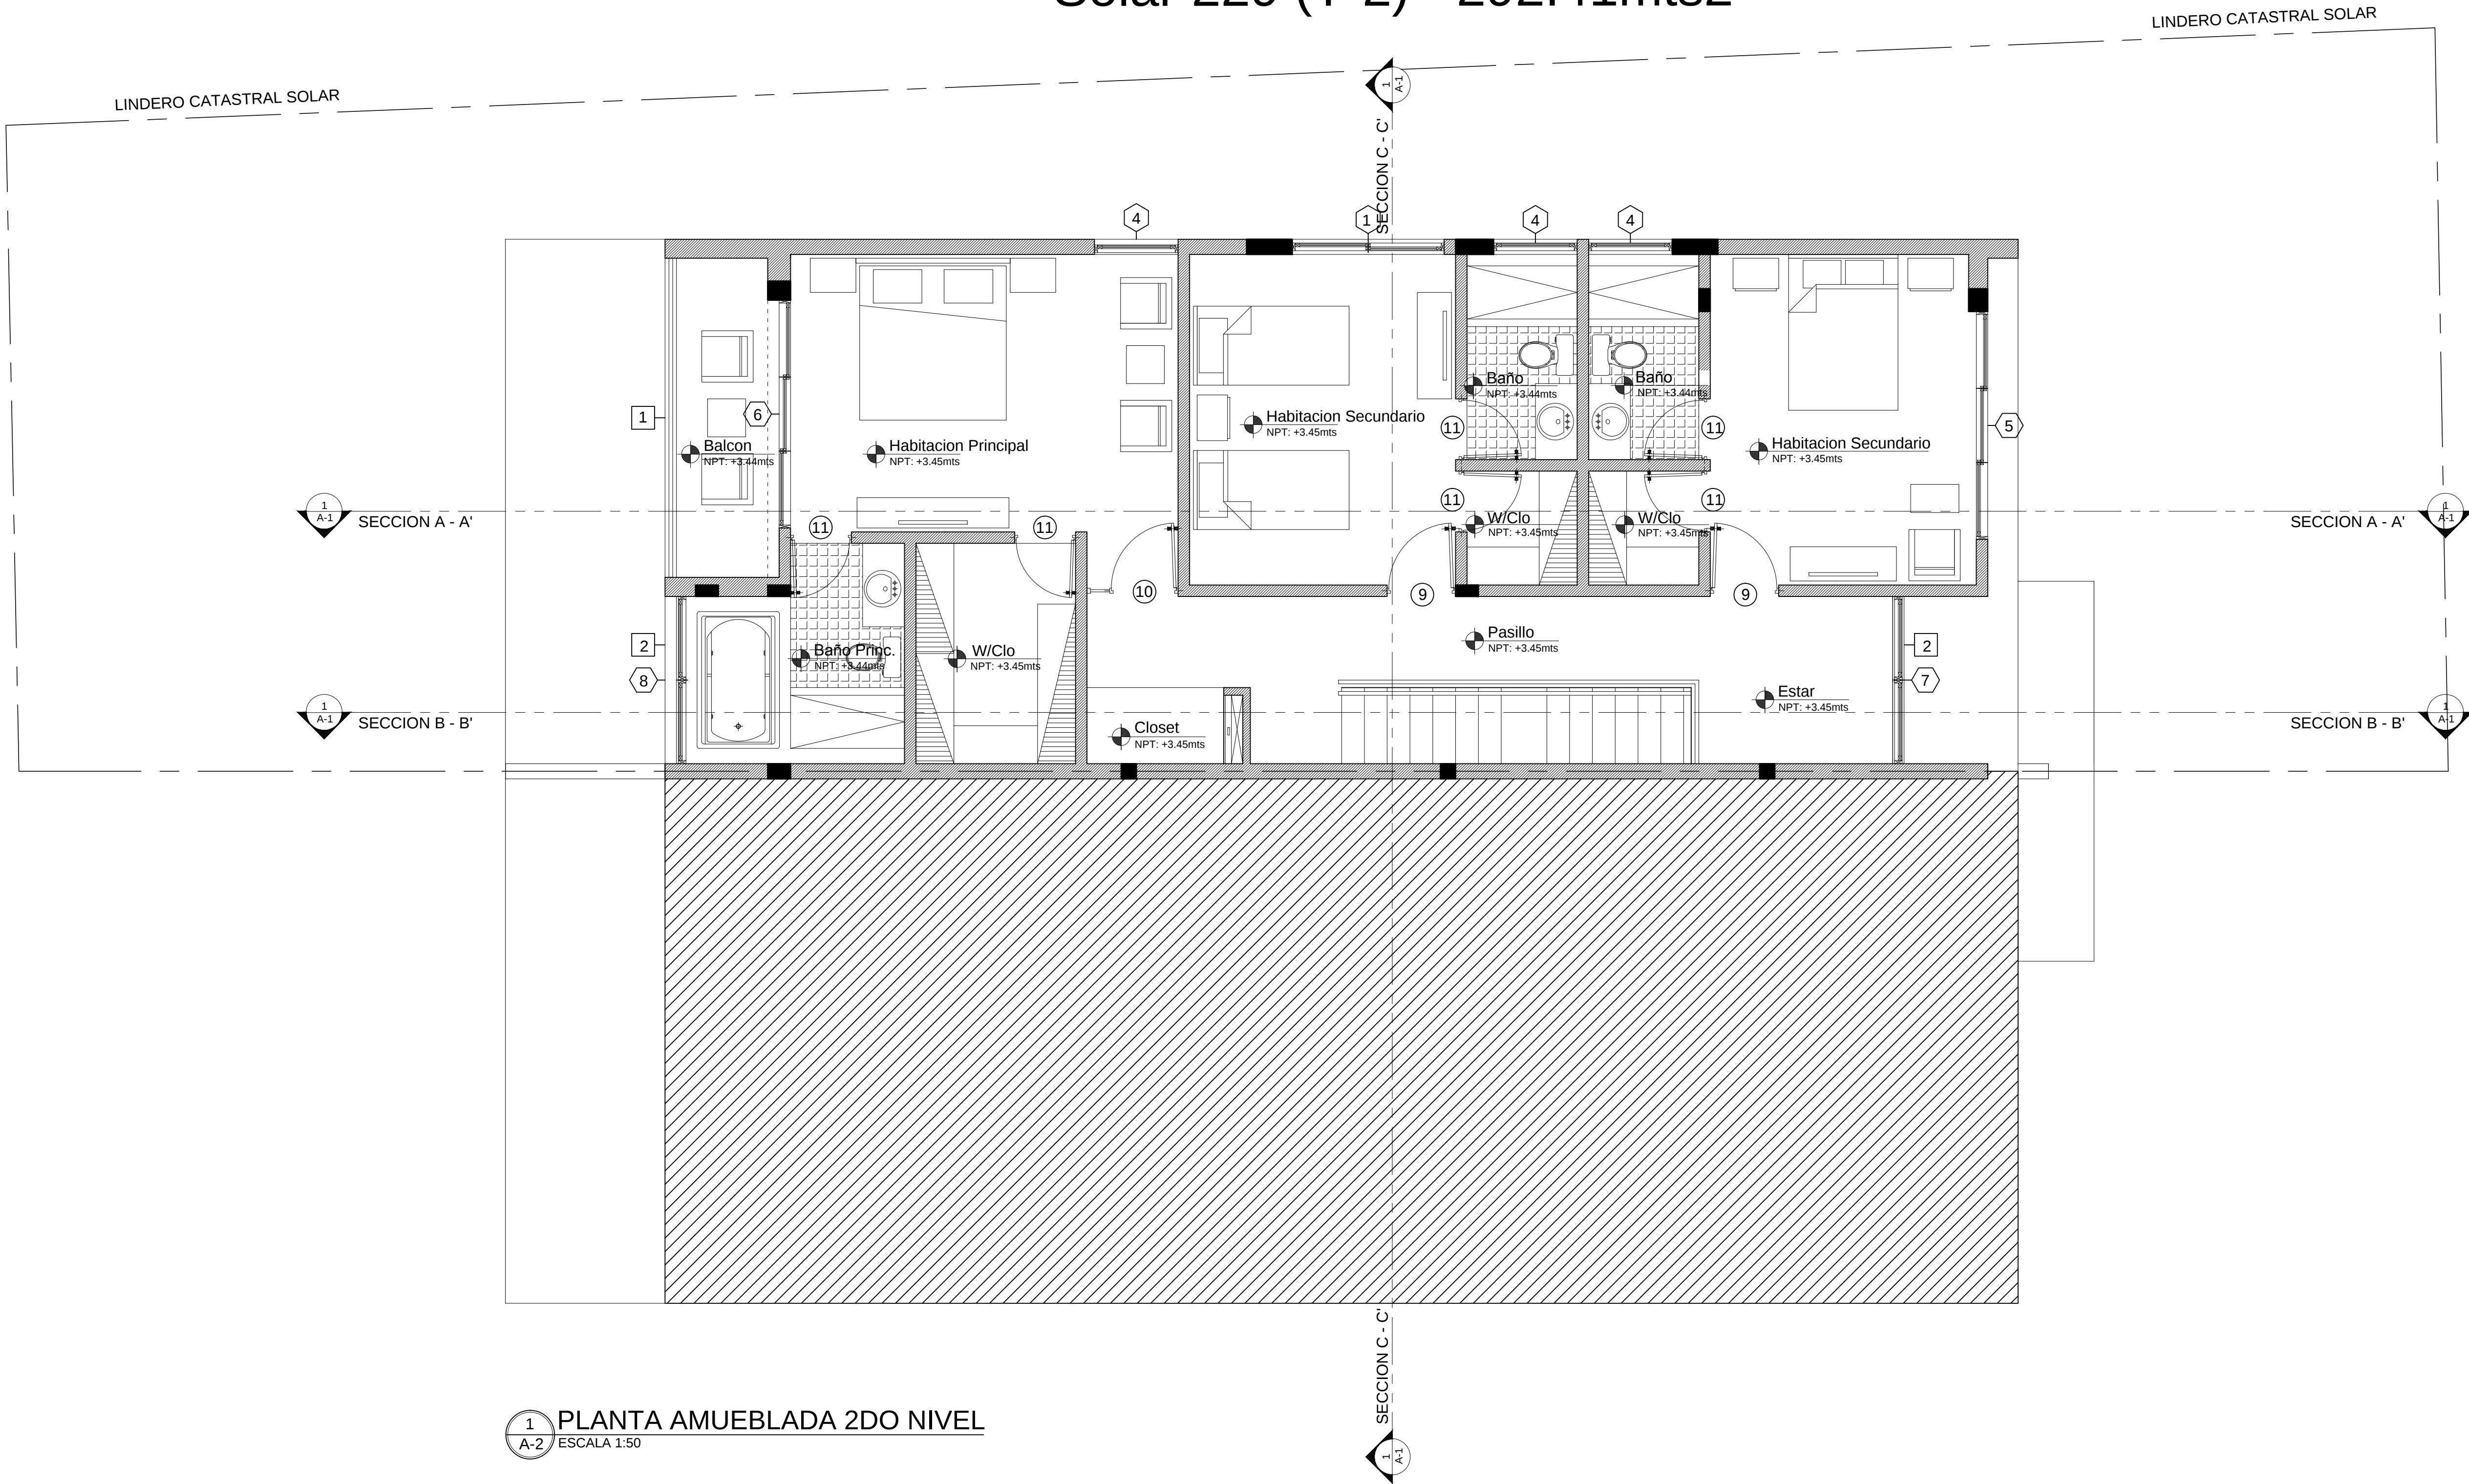

1
A-2 PLANTA AMUEBLADA 2DO NIVEL
ESCALA 1:50

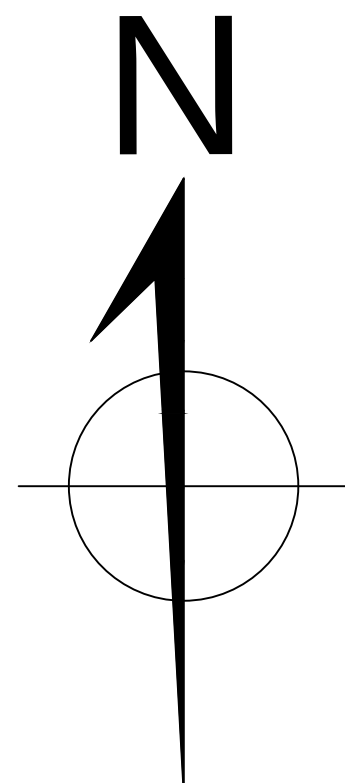

SELLO:	NOMBRE DEL PROYECTO:		DISEÑO ARQUITECTONICO: ARQ. IVAN E. MARZO CODIA: # 2 1 1 5 1		FIRMA:		DESCRIPCION:	REVISIONES:		OBSERVACIONES:	FECHA: Noviembre 25, 2014	
	PROYECTO RESIDENCIAL VILLAS GREEN GROVE		COLABORACION:		FIRMA:			NO:			ESCALA: 1:50	
	DUEÑO DEL PROYECTO:		DISEÑO ESTRUCTURAL: CODIA:		FIRMA:			2			GRUPO: ARQ HOJA: 2	
	GREEN GROVE CORPORATION S.R.L.		DISEÑO SANITARIO: CODIA:		FIRMA:			3			10	
DIREC: TORRE COMERCIAL SARASOTA CENTER	REPRESENTANTES DEL PROYECTO:		DISEÑO ELECTRICO: CODIA:		FIRMA:		- PLANTA AMUEBLADA 2DO NIVEL	4				
	FIRMA:		DISEÑO A/A: CODIA:		FIRMA:			5				
	ARQ. IVAN E. MARZO							6				
								7				