



# VILLA RESIDENCIAL G2

## Solar 229 (T-2) - 292.41mts<sup>2</sup>

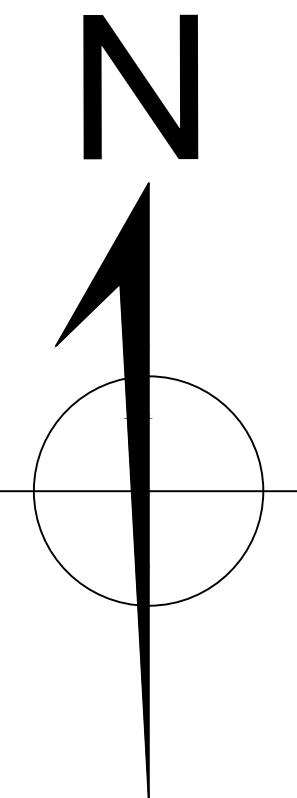

Calle Principal

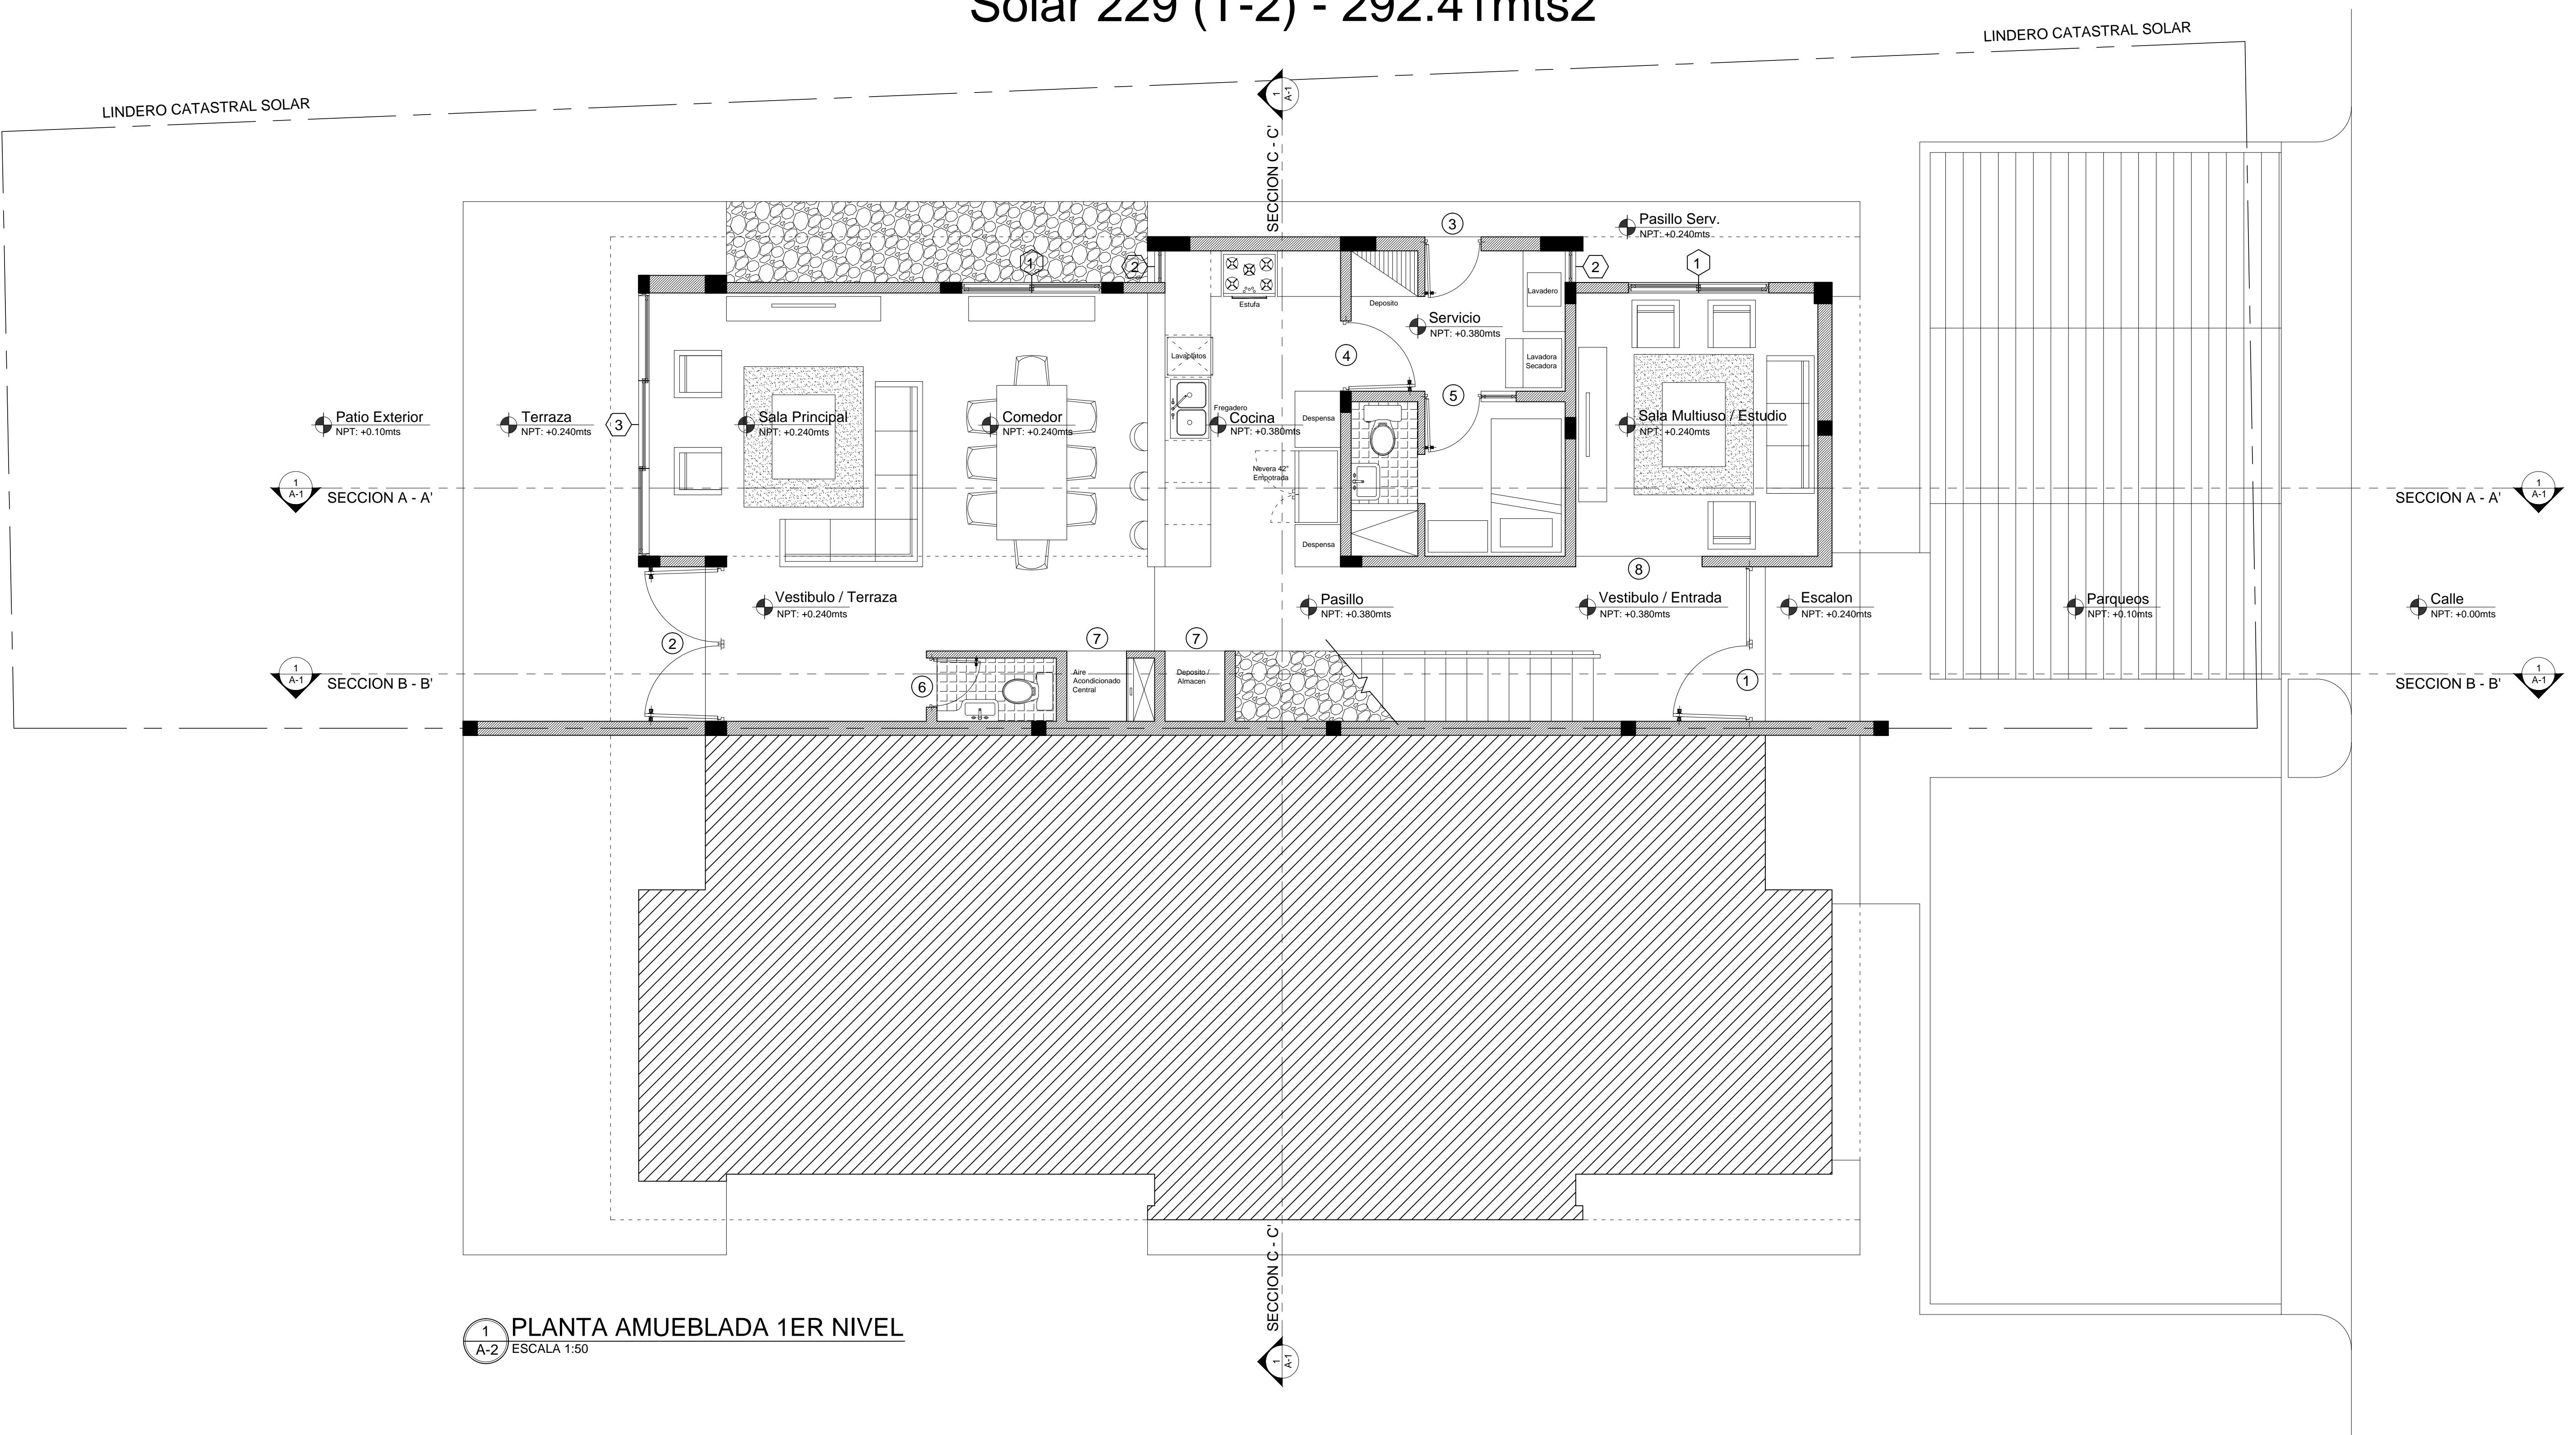

SELLO:  
DIREC: TORRE COMERCIAL  
SARASOTA CENTER

Ave. Sarasota #39, Bella Vista,  
Suite 1102; Ofic: (809) 541-1515  
Santo Domingo, Republica Dominicana

NOMBRE DEL PROYECTO:  
**PROYECTO RESIDENCIAL VILLAS GREEN GROVE**

DUEÑO DEL PROYECTO:  
**GREEN GROVE CORPORATION S.R.L.**

REPRESENTANTES DEL PROYECTO: FIRMA:  
**ARQ. IVAN E. MARZO**

DISEÑO ARQUITECTONICO: **ARQ. IVAN E. MARZO** FIRMA:  
CODIA: # 21151

COLABORACION: FIRMA:

DISEÑO ESTRUCTURAL: FIRMA:  
CODIA:

DISEÑO SANITARIO: FIRMA:  
CODIA:

DISEÑO ELECTRICO: FIRMA:  
CODIA:

DISEÑO A/A: FIRMA:  
CODIA:

DESCRIPCION:  
- PLANTA AMUEBLADA 1ER NIVEL

REVISIONES:

NO:	FECHA:
1	
2	
3	
4	
5	
6	
7	

OBSERVACIONES:

FECHA: Noviembre 25, 2014  
ESCALA: 1:50  
GRUPO: HOJA:  
**ARQ** **1** **10**