


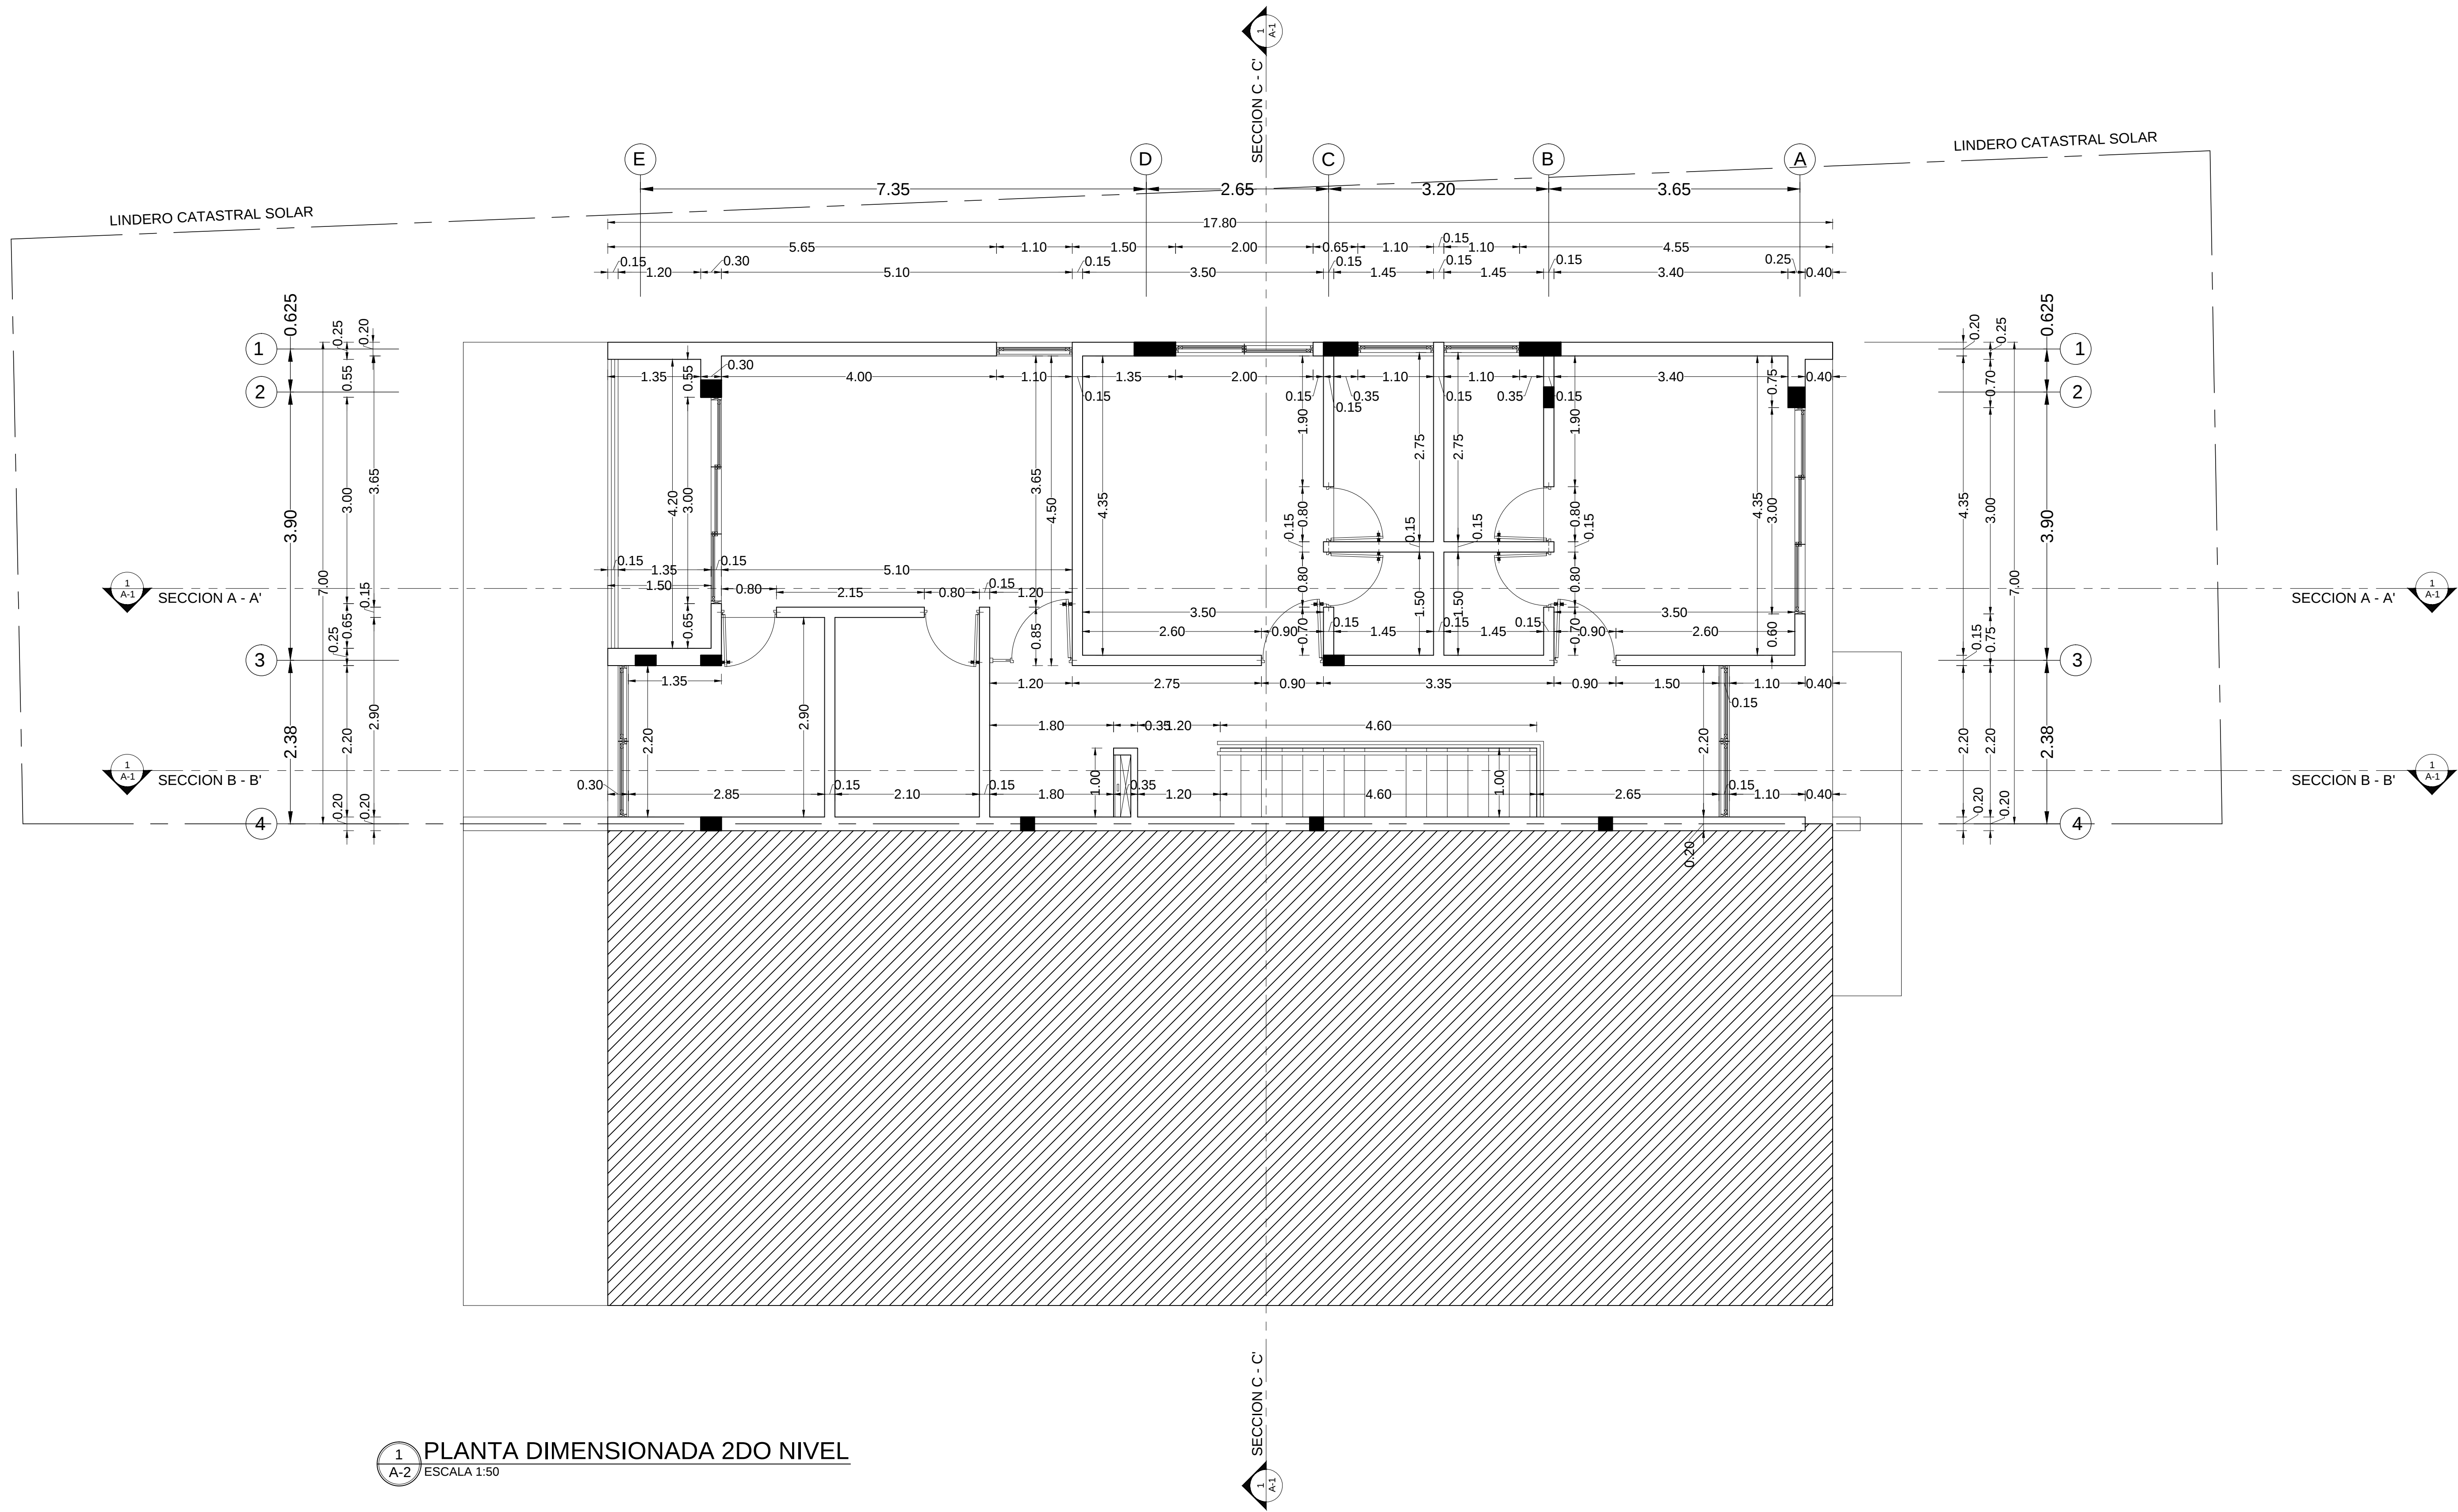

1 PLANTA DIMENSIONADA 2DO NIVEL
A-2 ESCALA 1:50



SELLO:	NOMBRE DEL PROYECTO:
DIREC: TORRE COMERCIAL SARASOTA CENTER	PROYECTO RESIDENCIAL DUPLEX GREEN GROVE
Ave. Sarasota #39, Bella Vista, Suite 1102; Ofic: (809) 541-1515 Santo Domingo, Republica Dominicana	DUEÑO DEL PROYECTO: GREEN GROVE CORPORATION S.R.L.
REPRESENTANTES DEL PROYECTO:	FIRMA:
ARQ. IVAN E. MARZO	

DISEÑO ARQUITECTONICO: ARQ. IVAN E. MARZO	FIRMA:
CODIA: # 2 1 1 5 1	
COLABORACION:	FIRMA:
DISEÑO ESTRUCTURAL:	FIRMA:
CODIA:	
DISEÑO SANITARIO:	FIRMA:
CODIA:	
DISEÑO ELECTRICO:	FIRMA:
CODIA:	
DISEÑO A/A:	FIRMA:
CODIA:	

DESCRIPCION:
- PLANTA DIMENSIONADA 2DO NIVEL

REVISIONES:	FECHA:
NO:	
1	
2	
3	
4	
5	
6	
7	

OBSERVACIONES:

FECHA:	Noviembre 25, 2014
ESCALA:	1:50
GRUPO:	HOJA:
ARQ	5
	10