



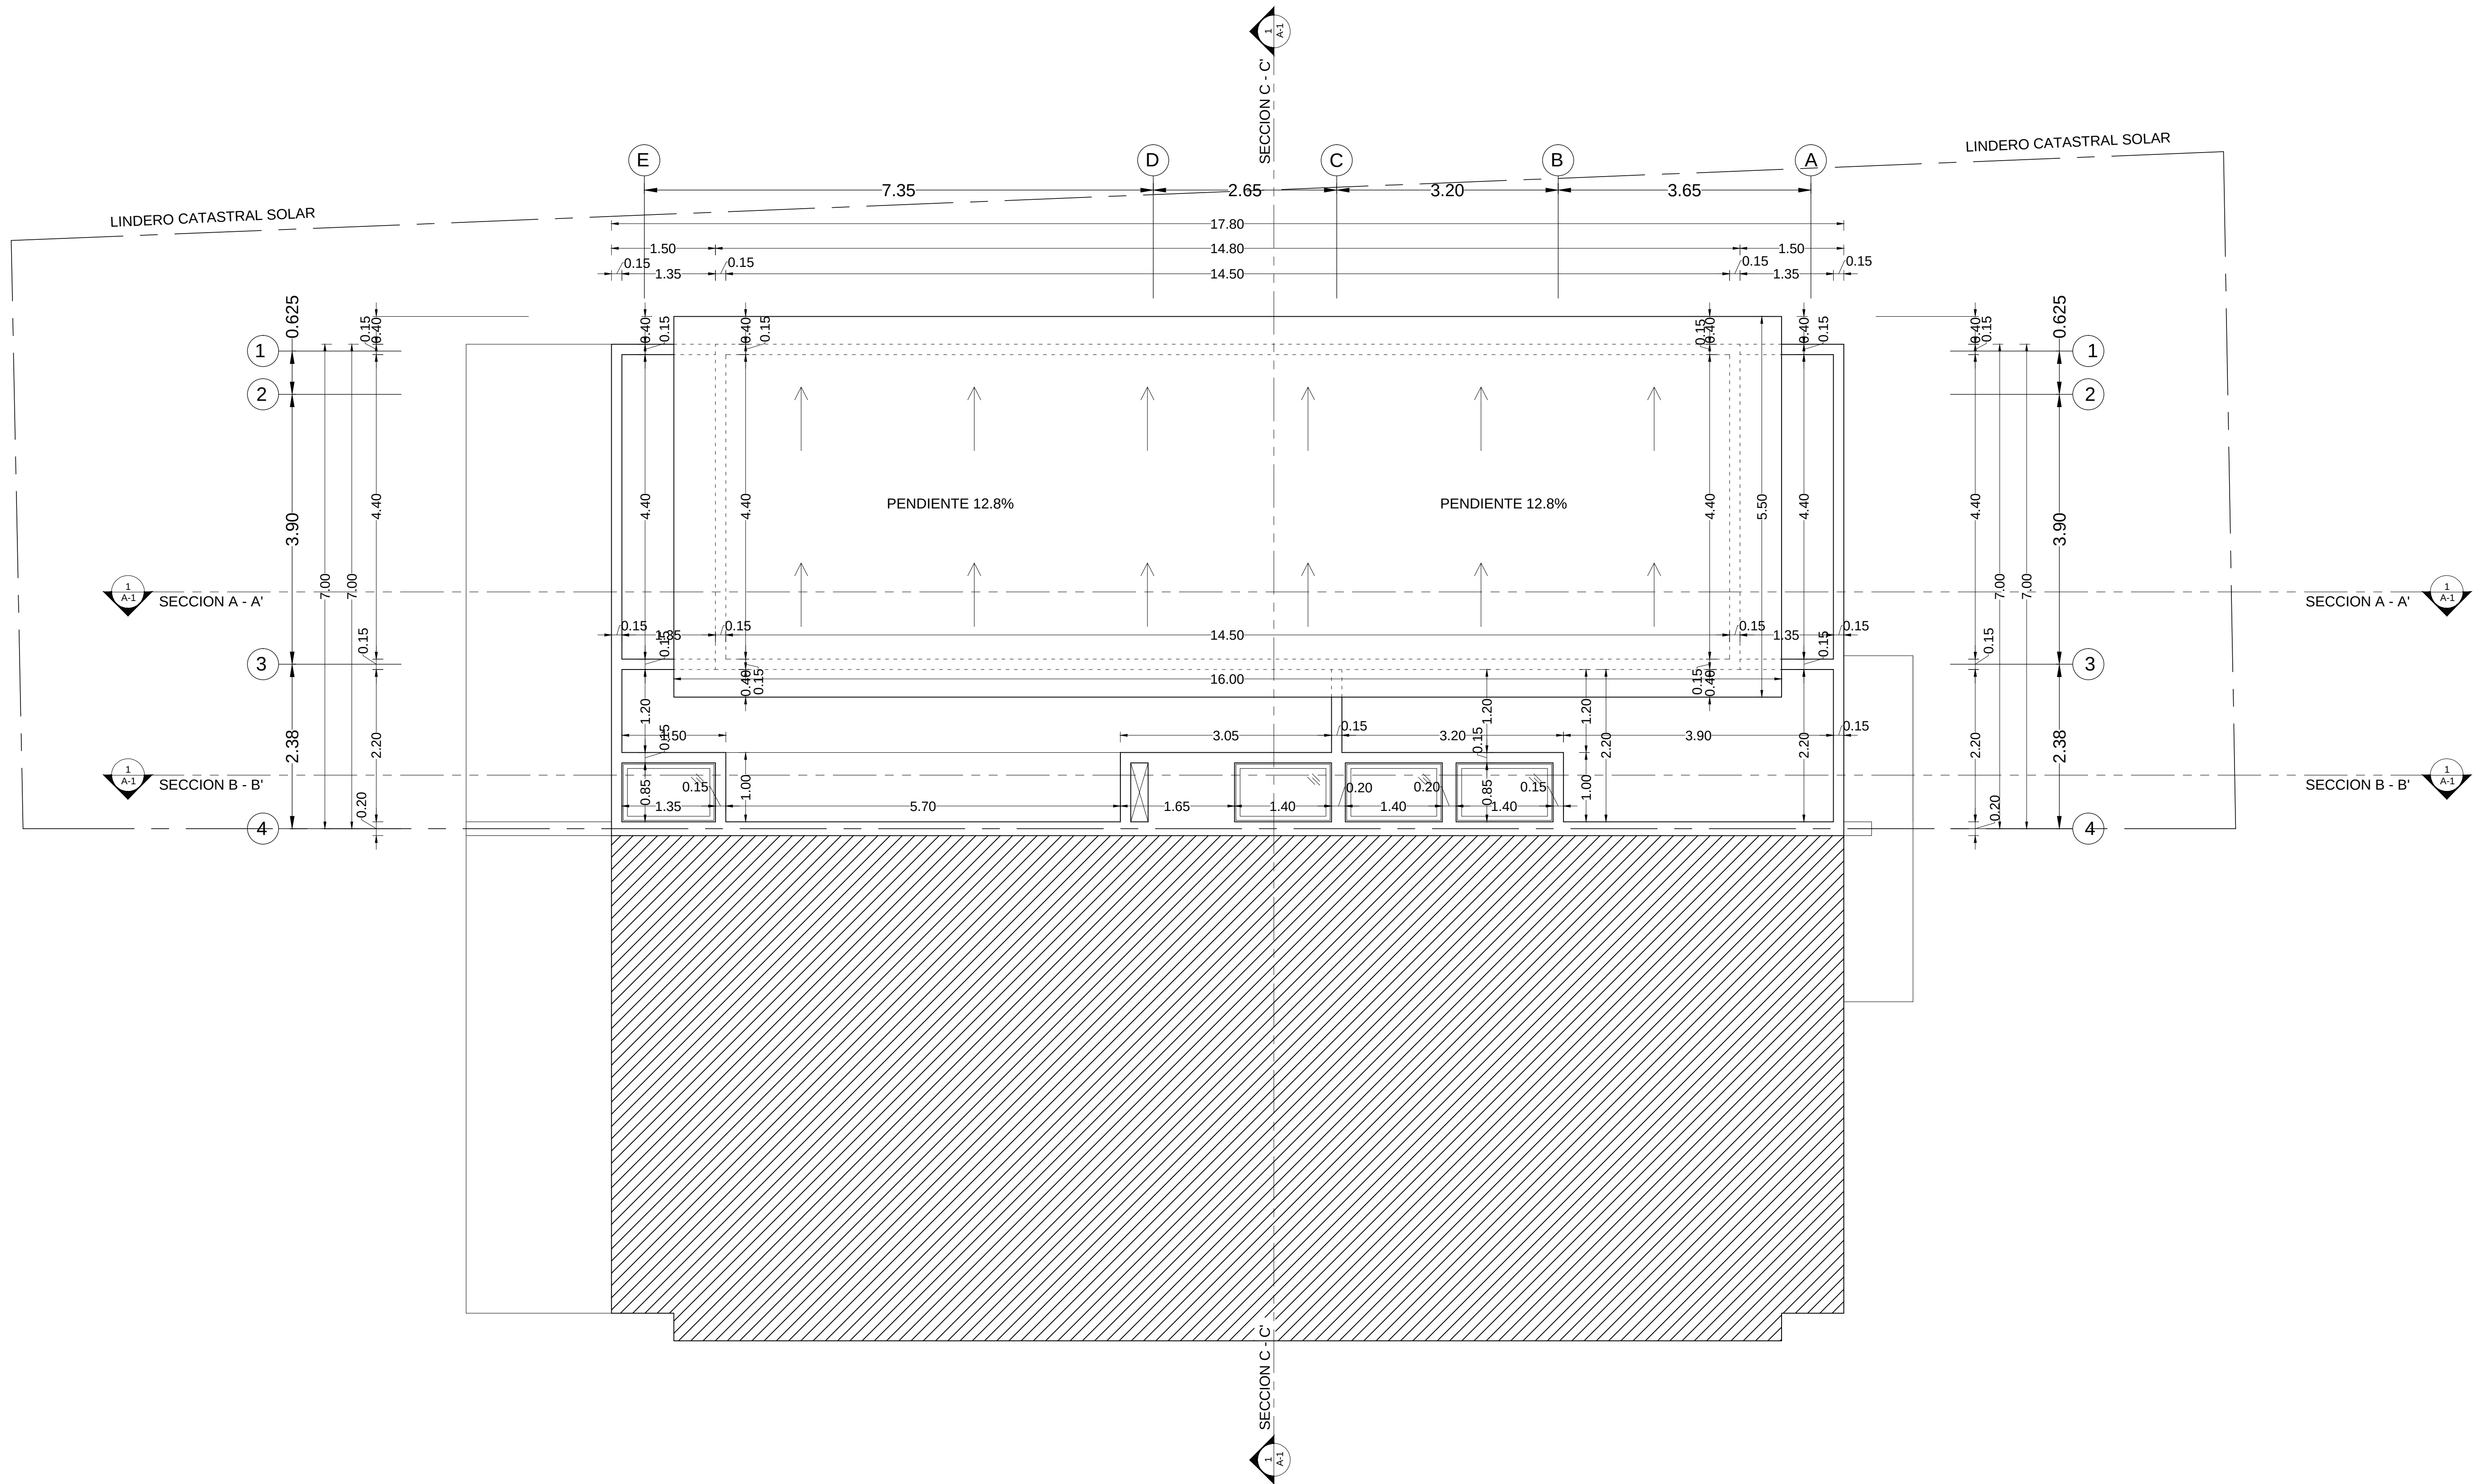

1
A-2 PLANTA DIMENSIONADA DE TECHO
ESCALA 1:50

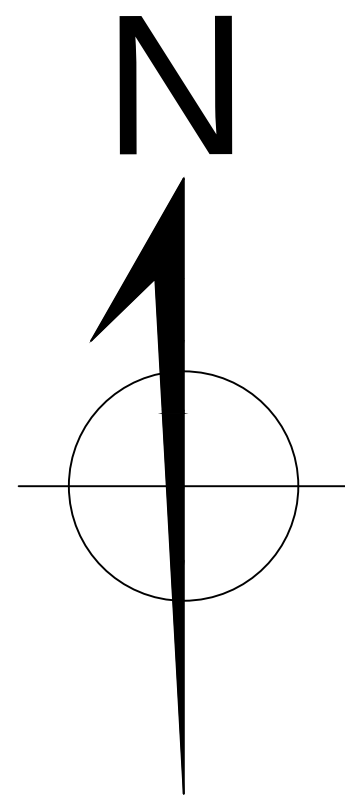

SELLO:	NOMBRE DEL PROYECTO: PROYECTO RESIDENCIAL DUPLEX GREEN GROVE		DISEÑO ARQUITECTONICO: CODIA: ARQ. IVAN E. MARZO # 2 1 1 5 1	FIRMA:	DESCRIPCION: - PLANTA DIMENSIONADA DE TECHO	REVISIONES:		OBSERVACIONES:	FECHA: Noviembre 25, 2014	
DIREC: TORRE COMERCIAL SARASOTA CENTER	DUEÑO DEL PROYECTO: GREEN GROVE CORPORATION S.R.L.		COLABORACION:	FIRMA:		NO:	FECHA:		ESCALA: 1:50	
	REPRESENTANTES DEL PROYECTO:		DISEÑO ESTRUCTURAL: CODIA:	FIRMA:		1			GRUPO: ARQ	HOJA: 6 10
	FIRMA:		DISEÑO SANITARIO: CODIA:	FIRMA:		2				
	FIRMA:		DISEÑO ELECTRICO: CODIA:	FIRMA:		3				
	FIRMA:		DISEÑO A/A: CODIA:	FIRMA:		4				
	FIRMA:					5				
FIRMA:				6						
FIRMA:				7						