



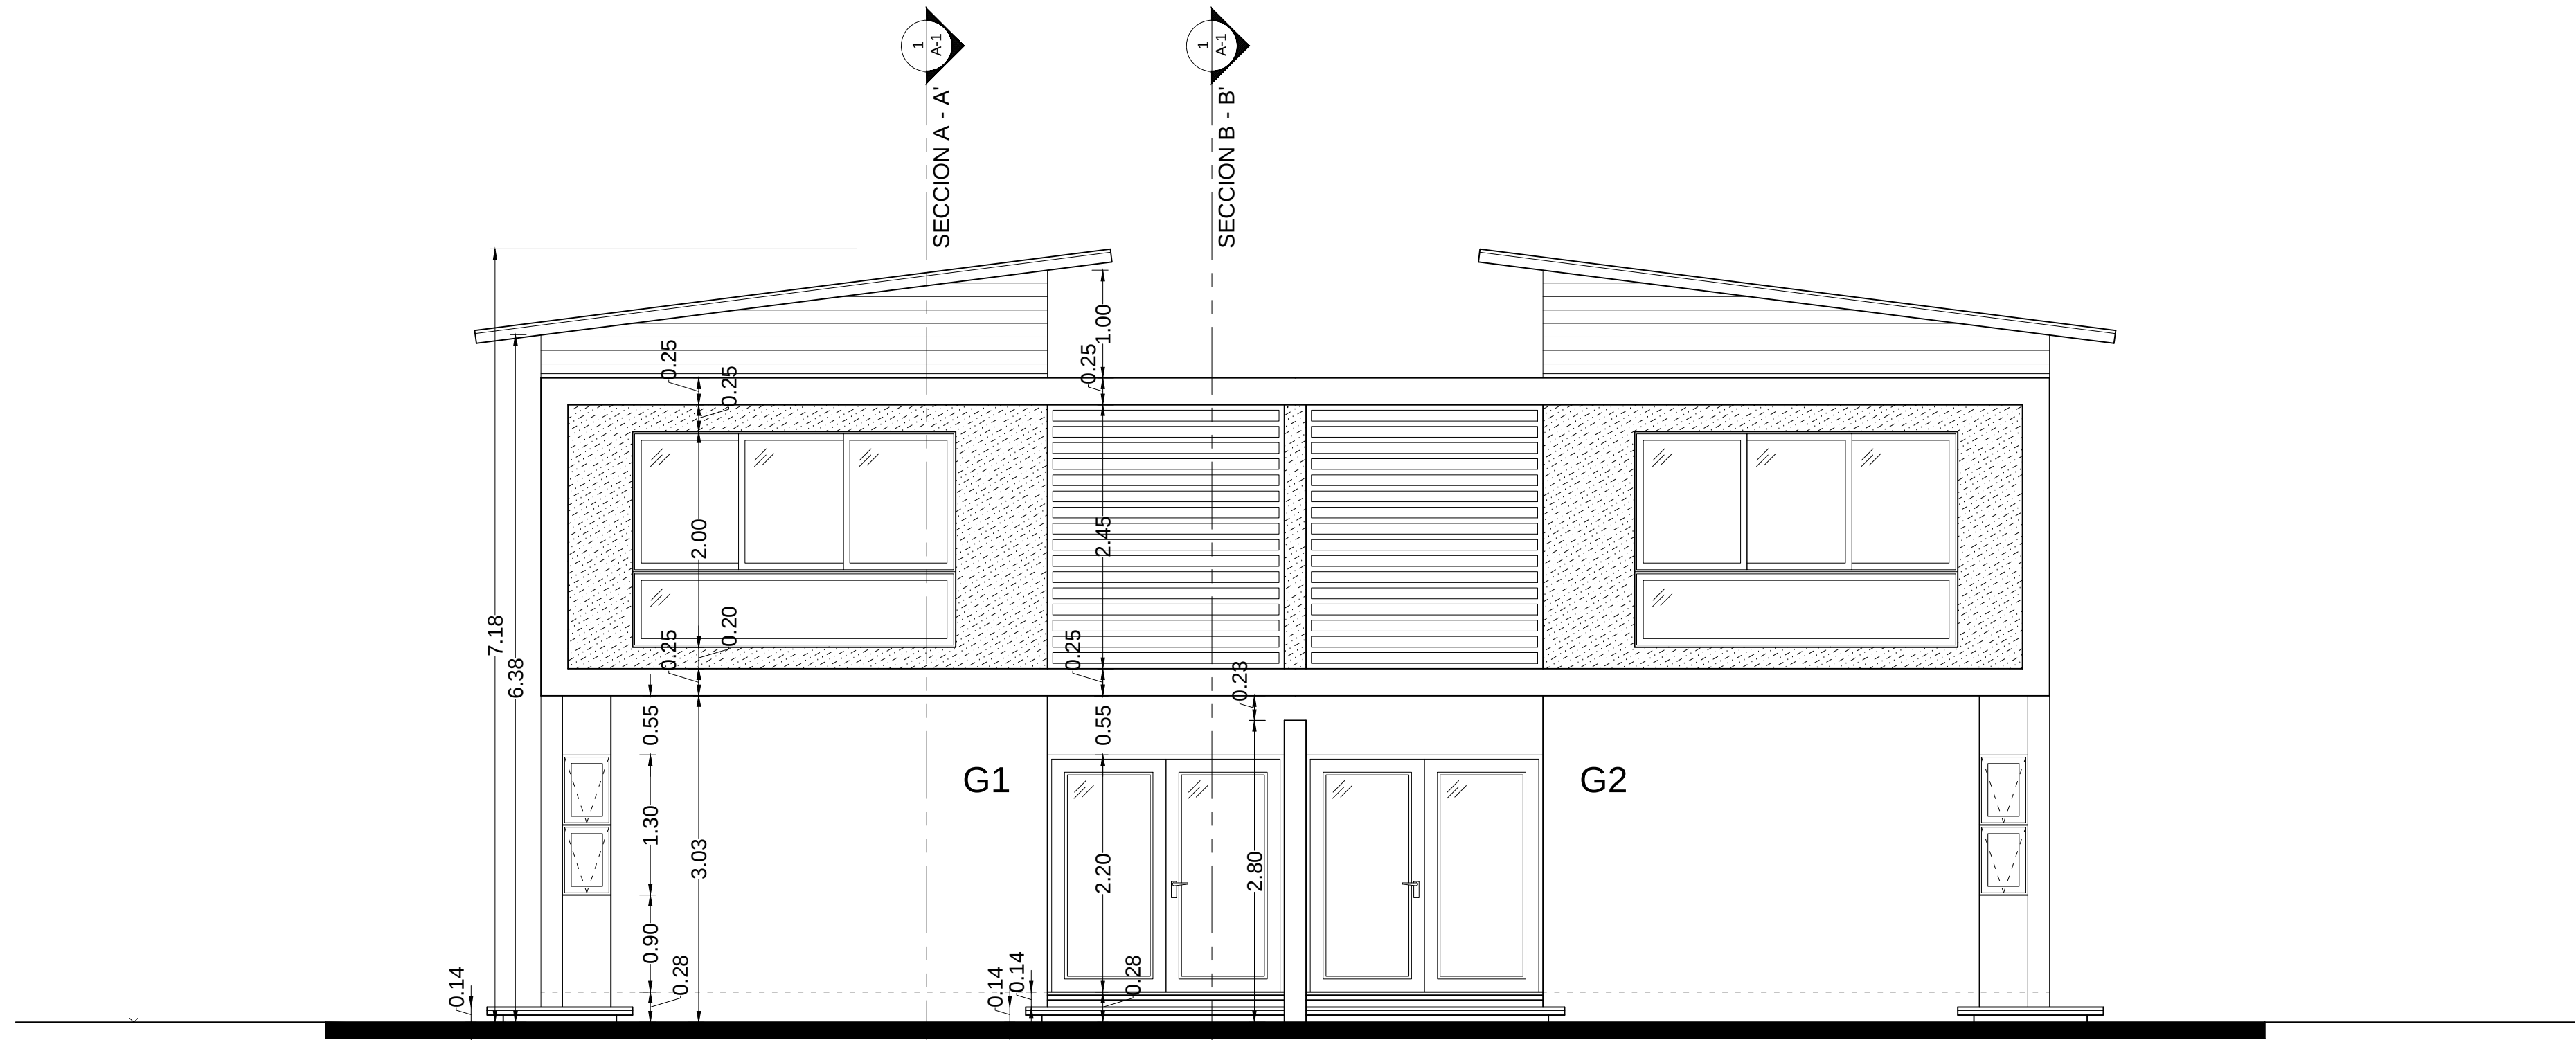

1
A-2 ELEVACION FRONTAL
ESCALA 1:50

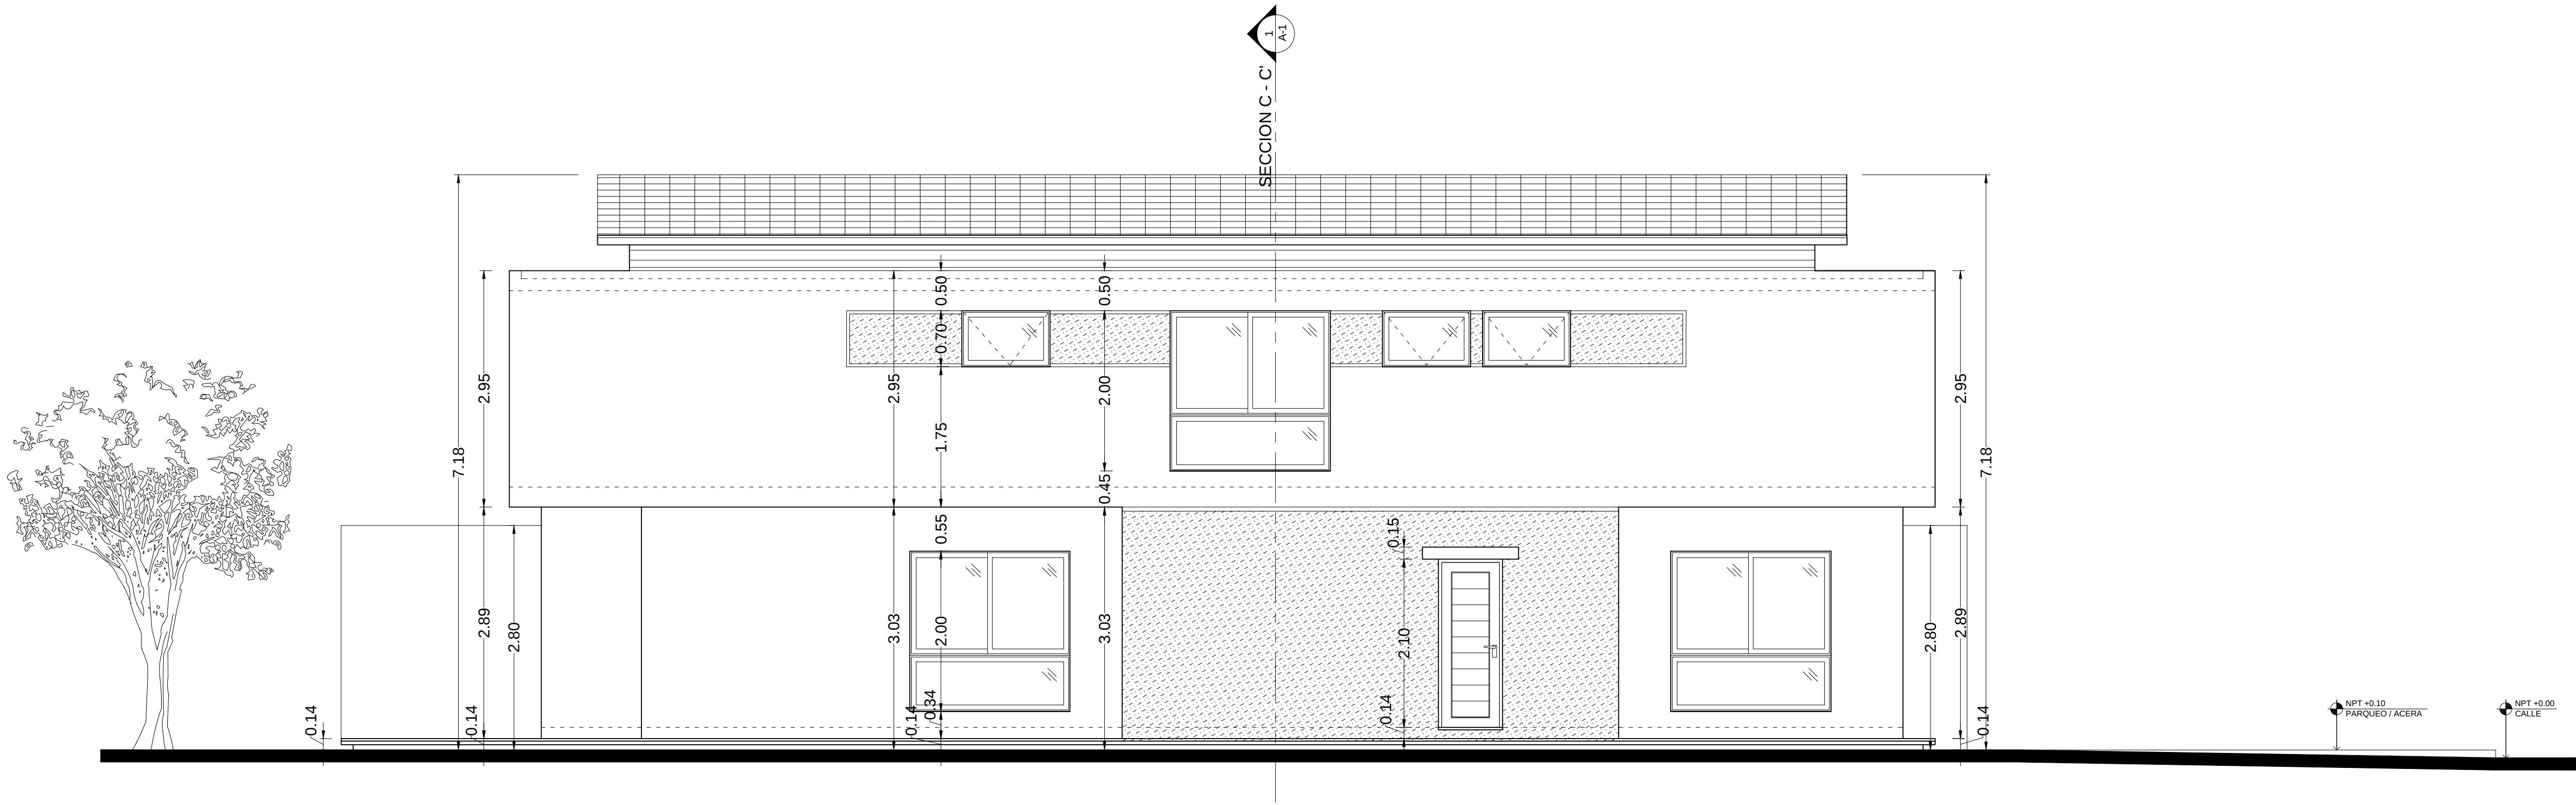

1
A-2 ELEVACION LATERAL IZQUIERDO
ESCALA 1:50



SELLO:	NOMBRE DEL PROYECTO: PROYECTO RESIDENCIAL DUPLEX GREEN GROVE	
DIREC: TORRE COMERCIAL SARASOTA CENTER	DUEÑO DEL PROYECTO: GREEN GROVE CORPORATION S.R.L.	
Ave. Sarasota #39, Bella Vista, Suite 1102; Ofic: (809) 541-1515 Santo Domingo, Republica Dominicana	REPRESENTANTES DEL PROYECTO:	FIRMA:
	ARQ. IVAN E. MARZO	

DISEÑO ARQUITECTONICO: ARQ. IVAN E. MARZO CODIA: # 21151	FIRMA:
COLABORACION:	FIRMA:
DISEÑO ESTRUCTURAL: CODIA:	FIRMA:
DISEÑO SANITARIO: CODIA:	FIRMA:
DISEÑO ELECTRICO: CODIA:	FIRMA:
DISEÑO A/A: CODIA:	FIRMA:

DESCRIPCION:
- ELEVACION FRONTAL
- ELEVACION LATERAL IZQUIERDO

REVISIONES:	FECHA:
NO:	
1	
2	
3	
4	
5	
6	
7	

OBSERVACIONES:

FECHA:	Noviembre 25, 2014
ESCALA:	1:50
GRUPO:	HOJA:
ARQ	7/10