



VILLA RESIDENCIAL G4

Solar 227 (T-2) - 293.66mts2

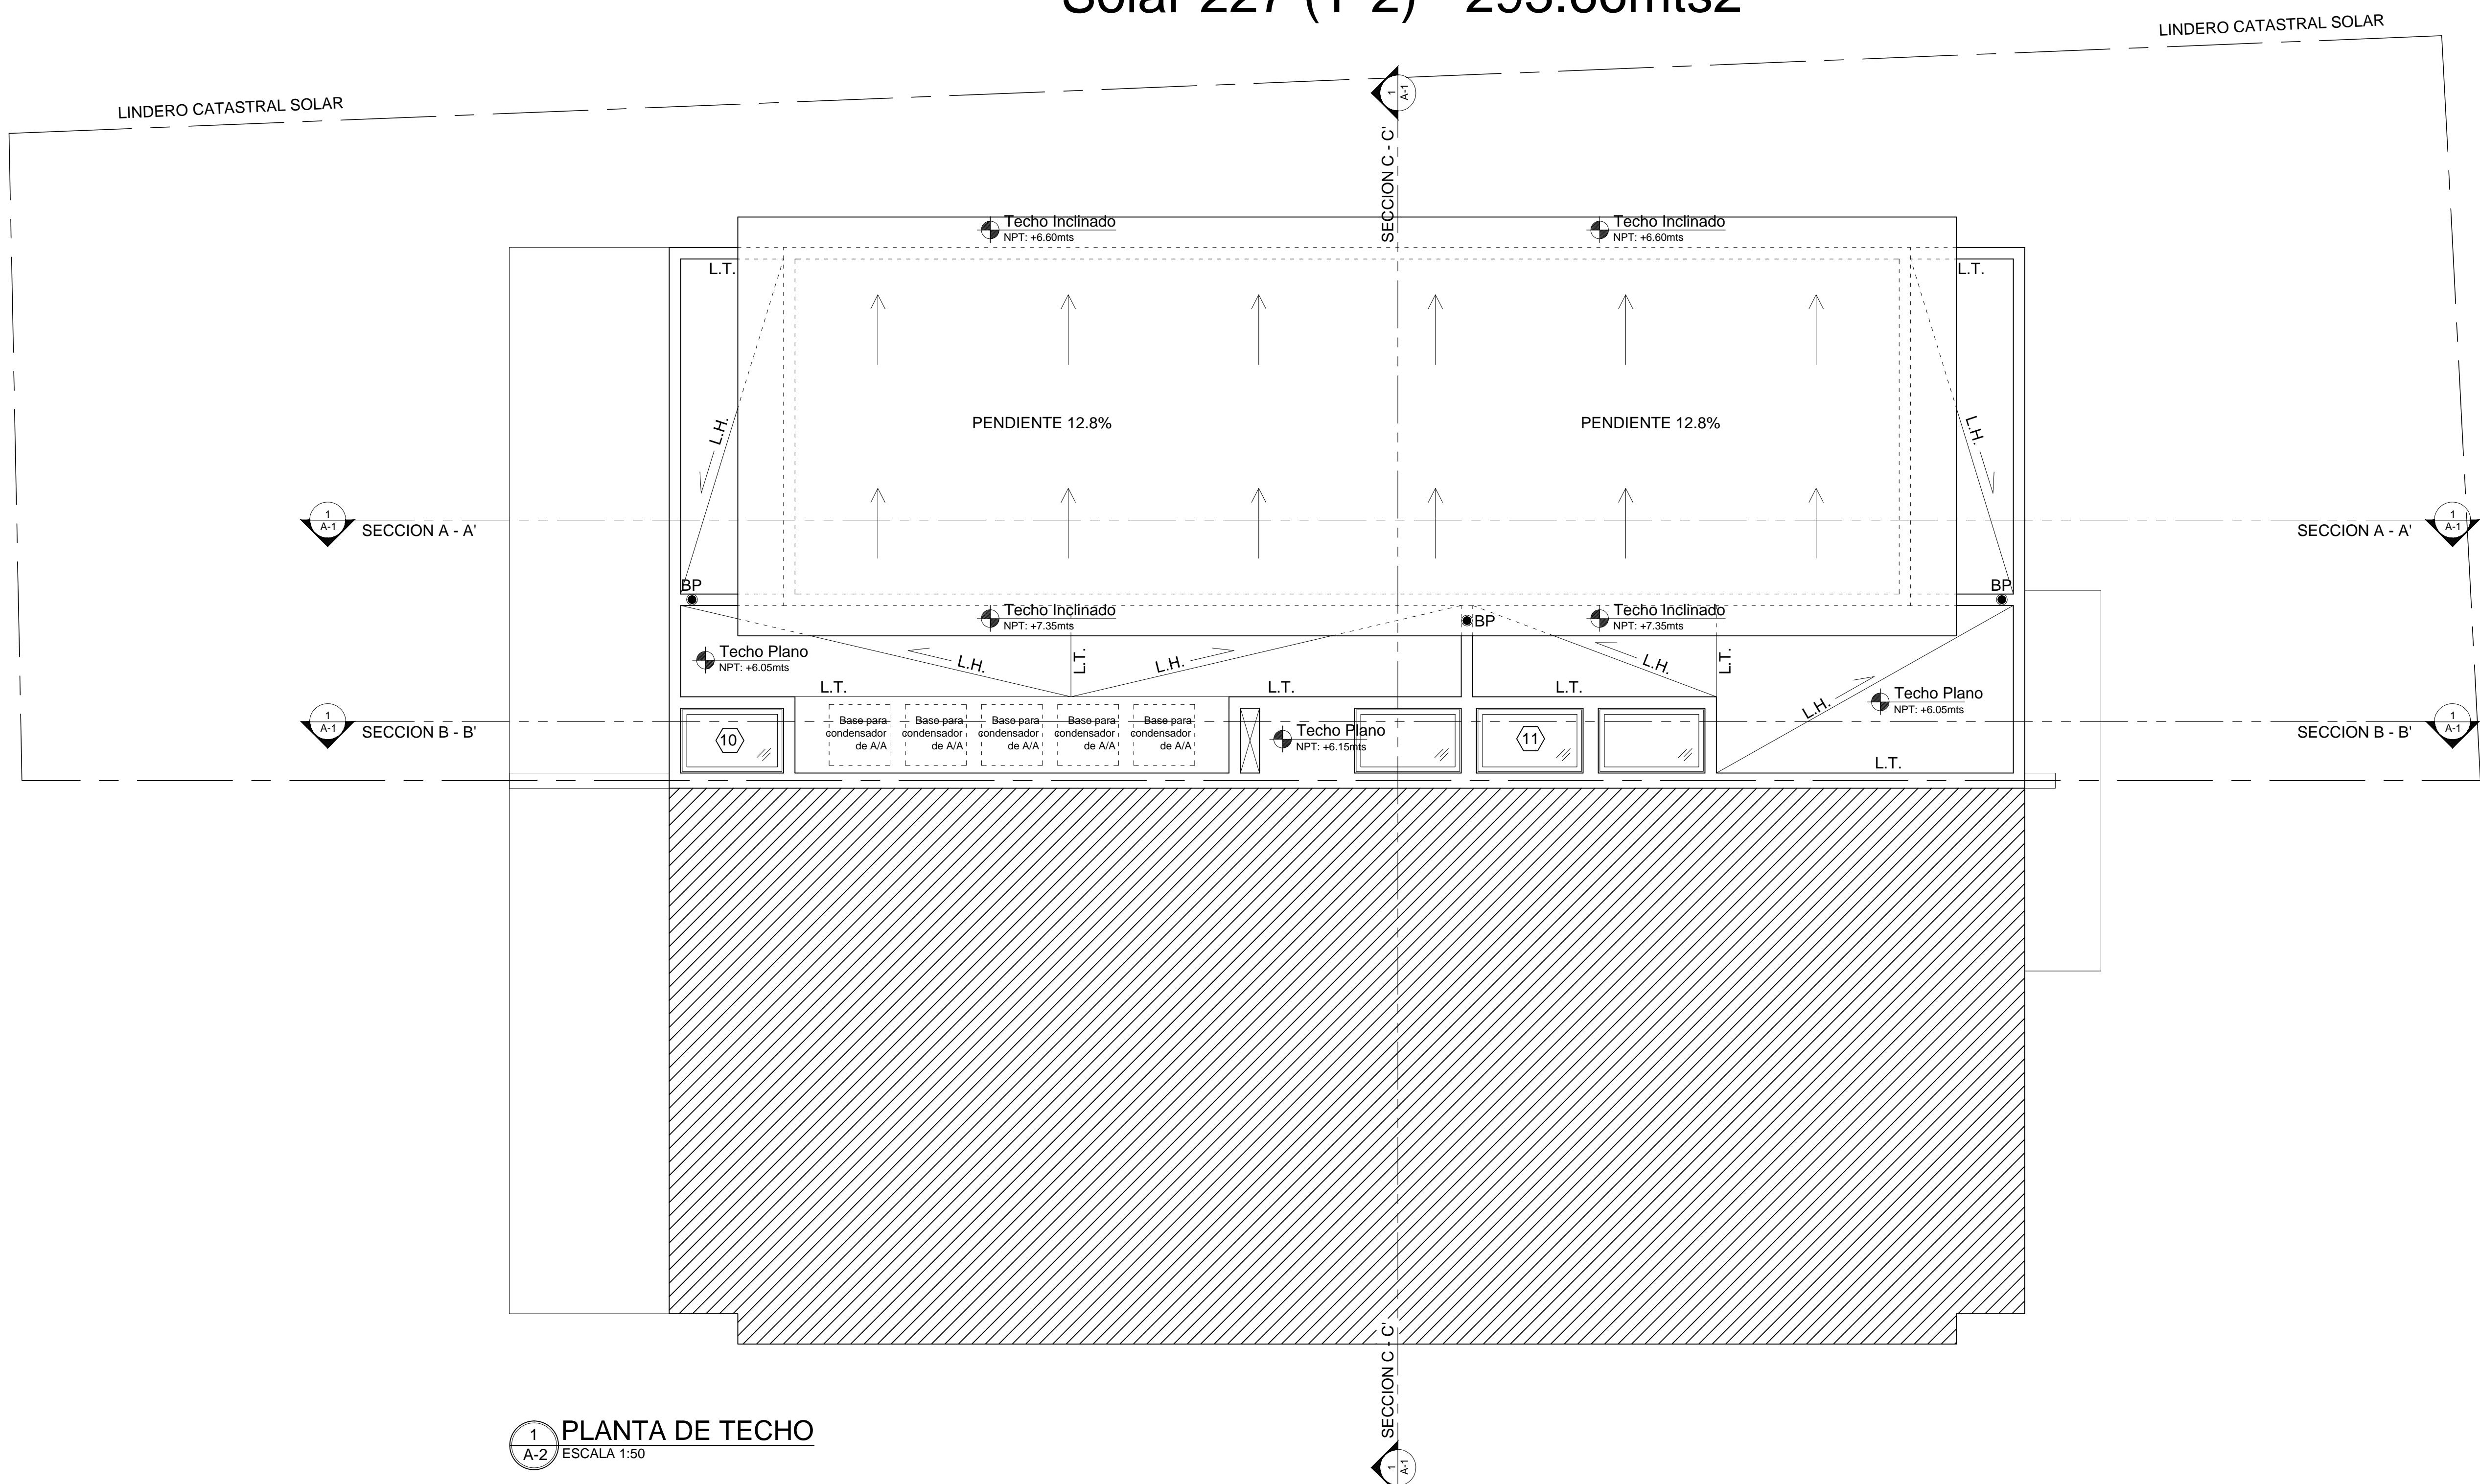

1 PLANTA DE TECHO
A-2 ESCALA 1:50

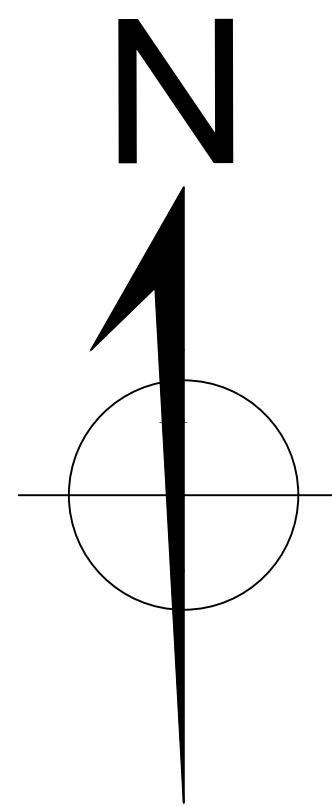

SELLO:
DIREC: TORRE COMERCIAL
SARASOTA CENTER

Ave. Sarasota #39, Bella Vista,
Suite 1102; Ofic: (809) 541-1515
Santo Domingo, Republica Dominicana

NOMBRE DEL PROYECTO:
PROYECTO RESIDENCIAL DUPLEX GREEN GROVE
DUEÑO DEL PROYECTO:
GREEN GROVE CORPORATION S.R.L.
REPRESENTANTES DEL PROYECTO: **ARQ. IVAN E. MARZO**

DISEÑO ARQUITECTONICO: **ARQ. IVAN E. MARZO** FIRMA:
CODIA: # 21151
COLABORACION: FIRMA:
DISEÑO ESTRUCTURAL: FIRMA:
CODIA:
DISEÑO SANITARIO: FIRMA:
CODIA:
DISEÑO ELECTRICO: FIRMA:
CODIA:
DISEÑO A/A: FIRMA:
CODIA:

DESCRIPCION:
- PLANTA DE TECHO

REVISIONES:
NO: 1 2 3 4 5 6 7 FECHA:

OBSERVACIONES:

FECHA: Noviembre 25, 2014
ESCALA: 1:50
GRUPO: HOJA:
ARQ 3 10