



VILLA RESIDENCIAL G4

Solar 227 (T-2) - 293.66mts²

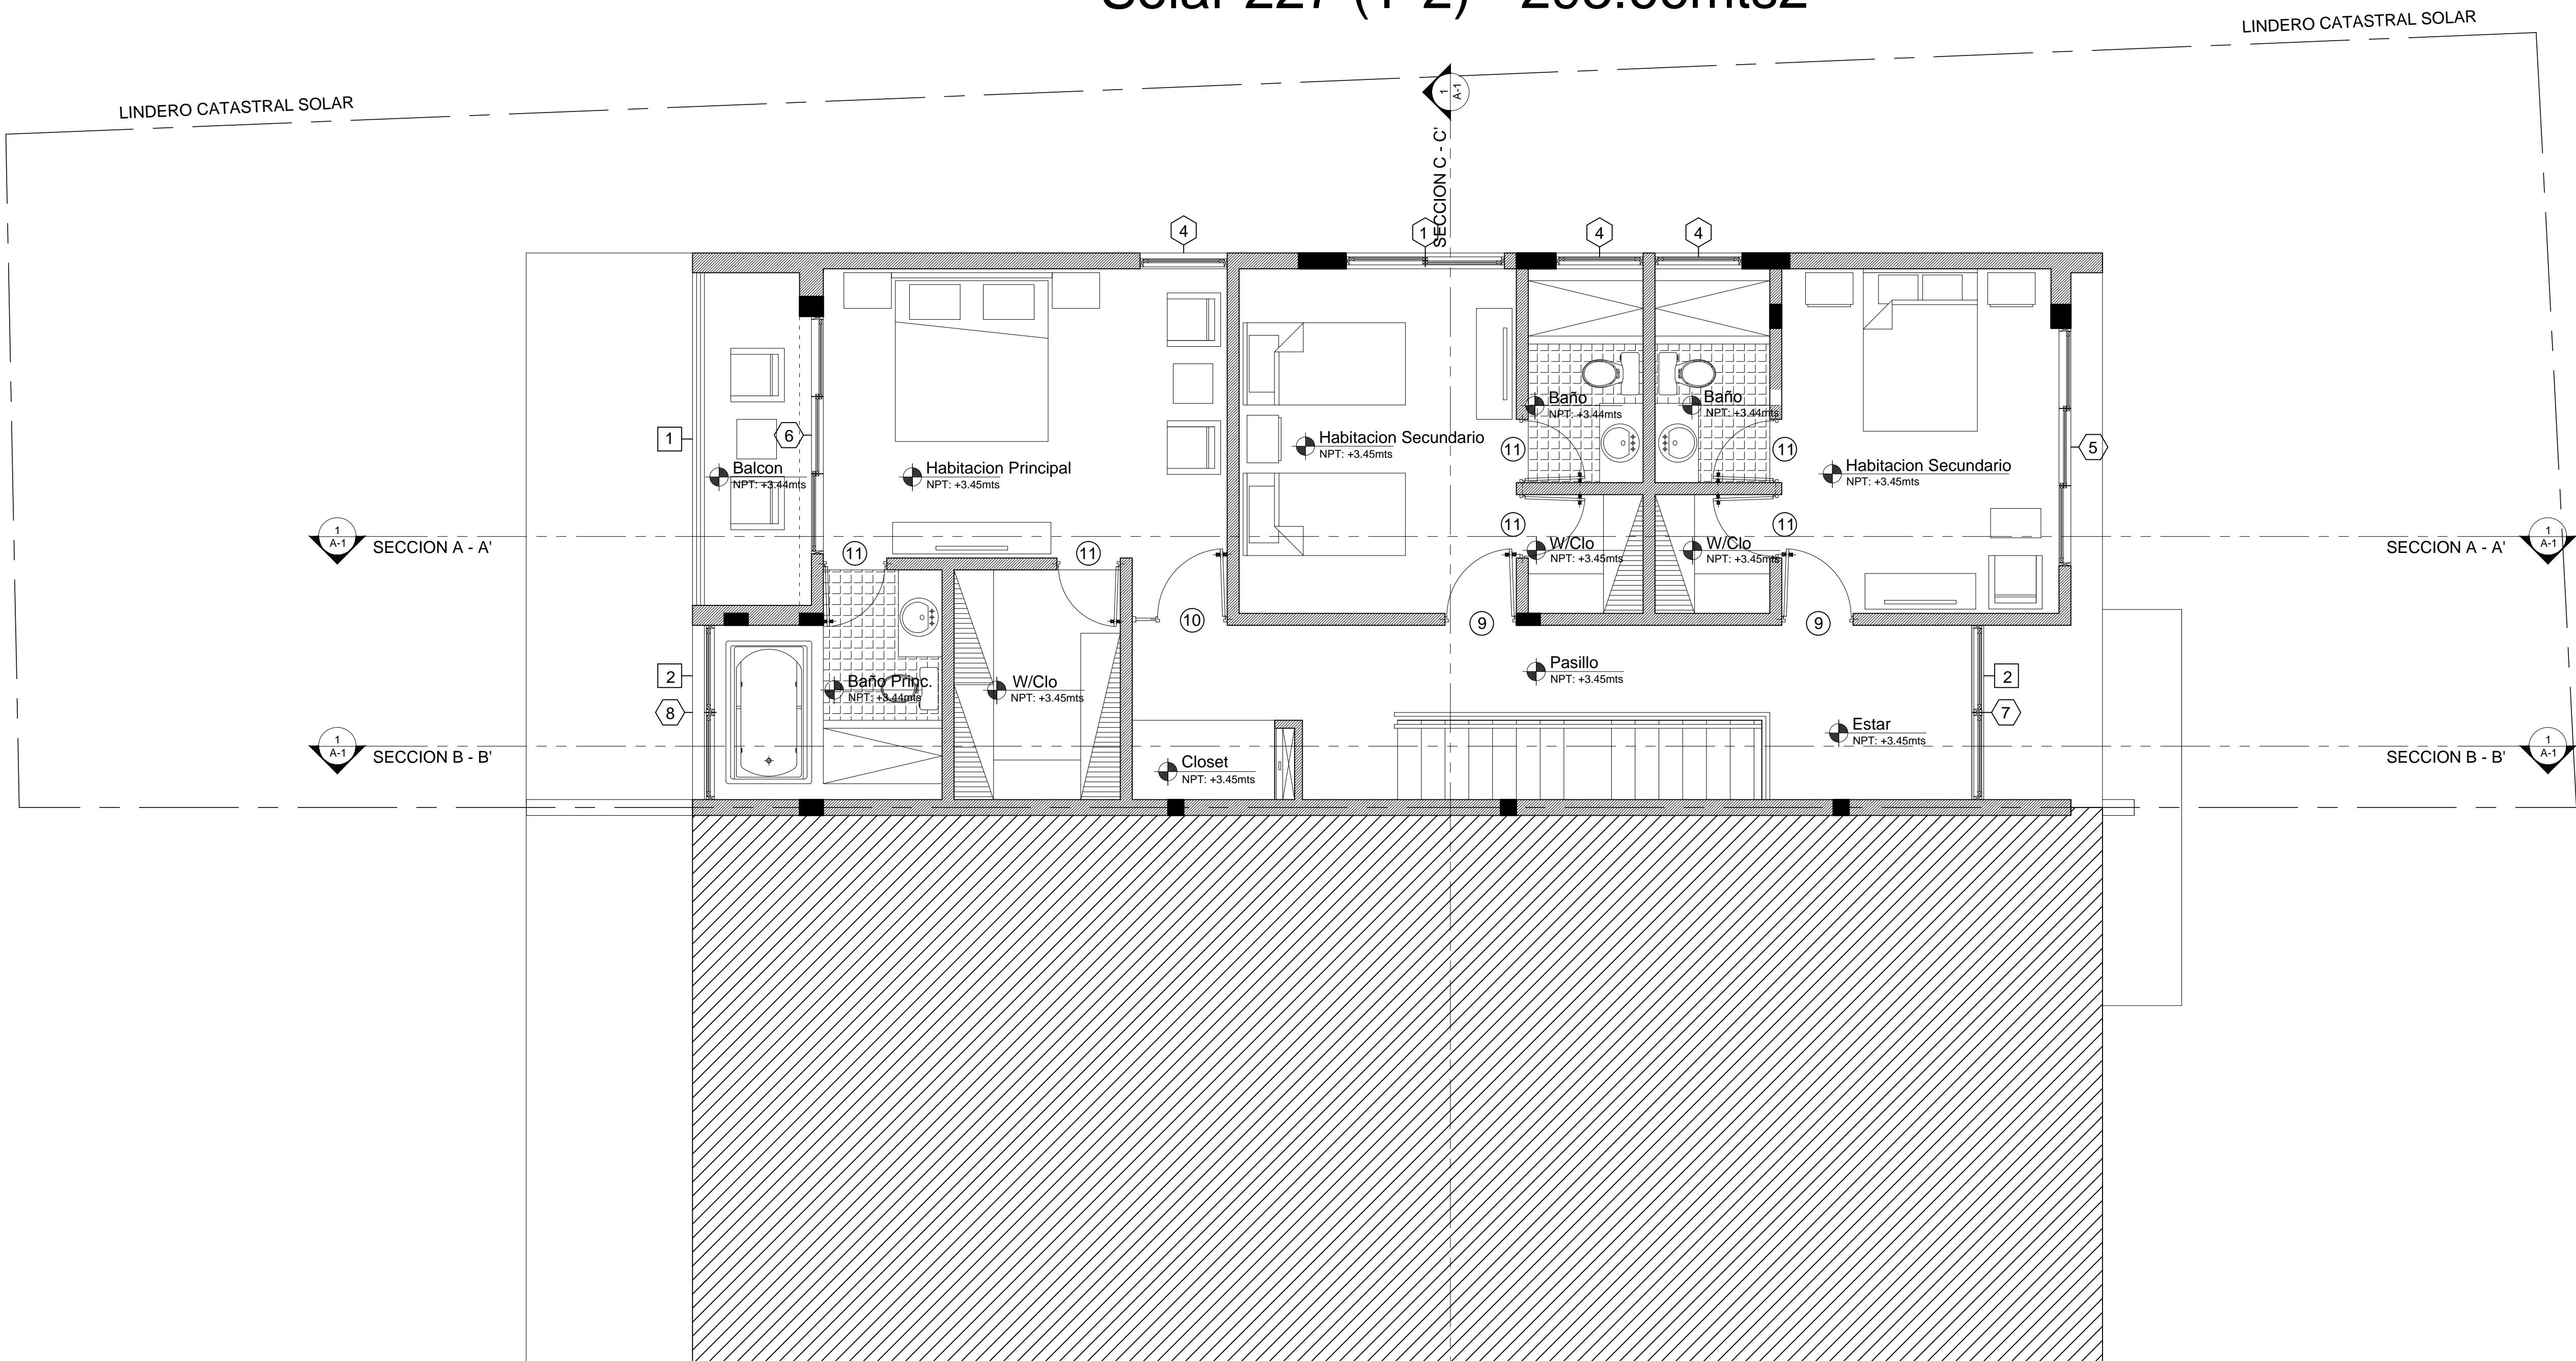

PLANTA AMUEBLADA 2DO NIVEL
A-2 ESCALA 1:50

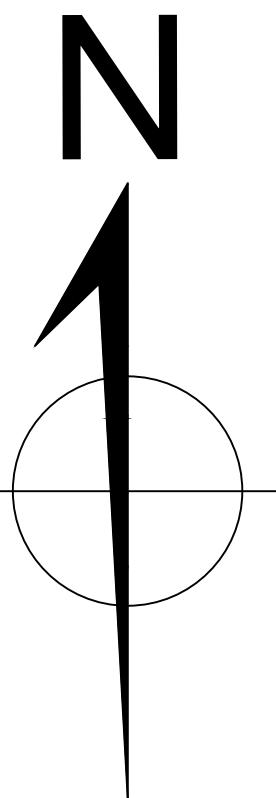

SELLO:
DIREC: TORRE COMERCIAL
SARASOTA CENTER

Ave. Sarasota #39, Bella Vista,
Suite 1102; Ofic: (809) 541-1515
Santo Domingo, Republica Dominicana

NOMBRE DEL PROYECTO:
PROYECTO RESIDENCIAL VILLAS GREEN GROVE

DUEÑO DEL PROYECTO:
GREEN GROVE CORPORATION S.R.L.

REPRESENTANTES DEL PROYECTO: FIRMA:
ARQ. IVAN E. MARZO

DISEÑO ARQUITECTONICO: **ARQ. IVAN E. MARZO** FIRMA:
CODIA: # 21151

COLABORACION: FIRMA:

DISEÑO ESTRUCTURAL: FIRMA:
CODIA:

DISEÑO SANITARIO: FIRMA:
CODIA:

DISEÑO ELECTRICO: FIRMA:
CODIA:

DISEÑO A/A: FIRMA:
CODIA:

DESCRIPCION:
- PLANTA AMUEBLADA 2DO NIVEL

REVISIONES:

NO:	FECHA:
1	
2	
3	
4	
5	
6	
7	

OBSERVACIONES:

FECHA: Noviembre 25, 2014
ESCALA: 1:50
GRUPO: HOJA:
ARQ 2 / **10**