



VILLA RESIDENCIAL G4
Solar 227 (T-2) - 293.66mts2

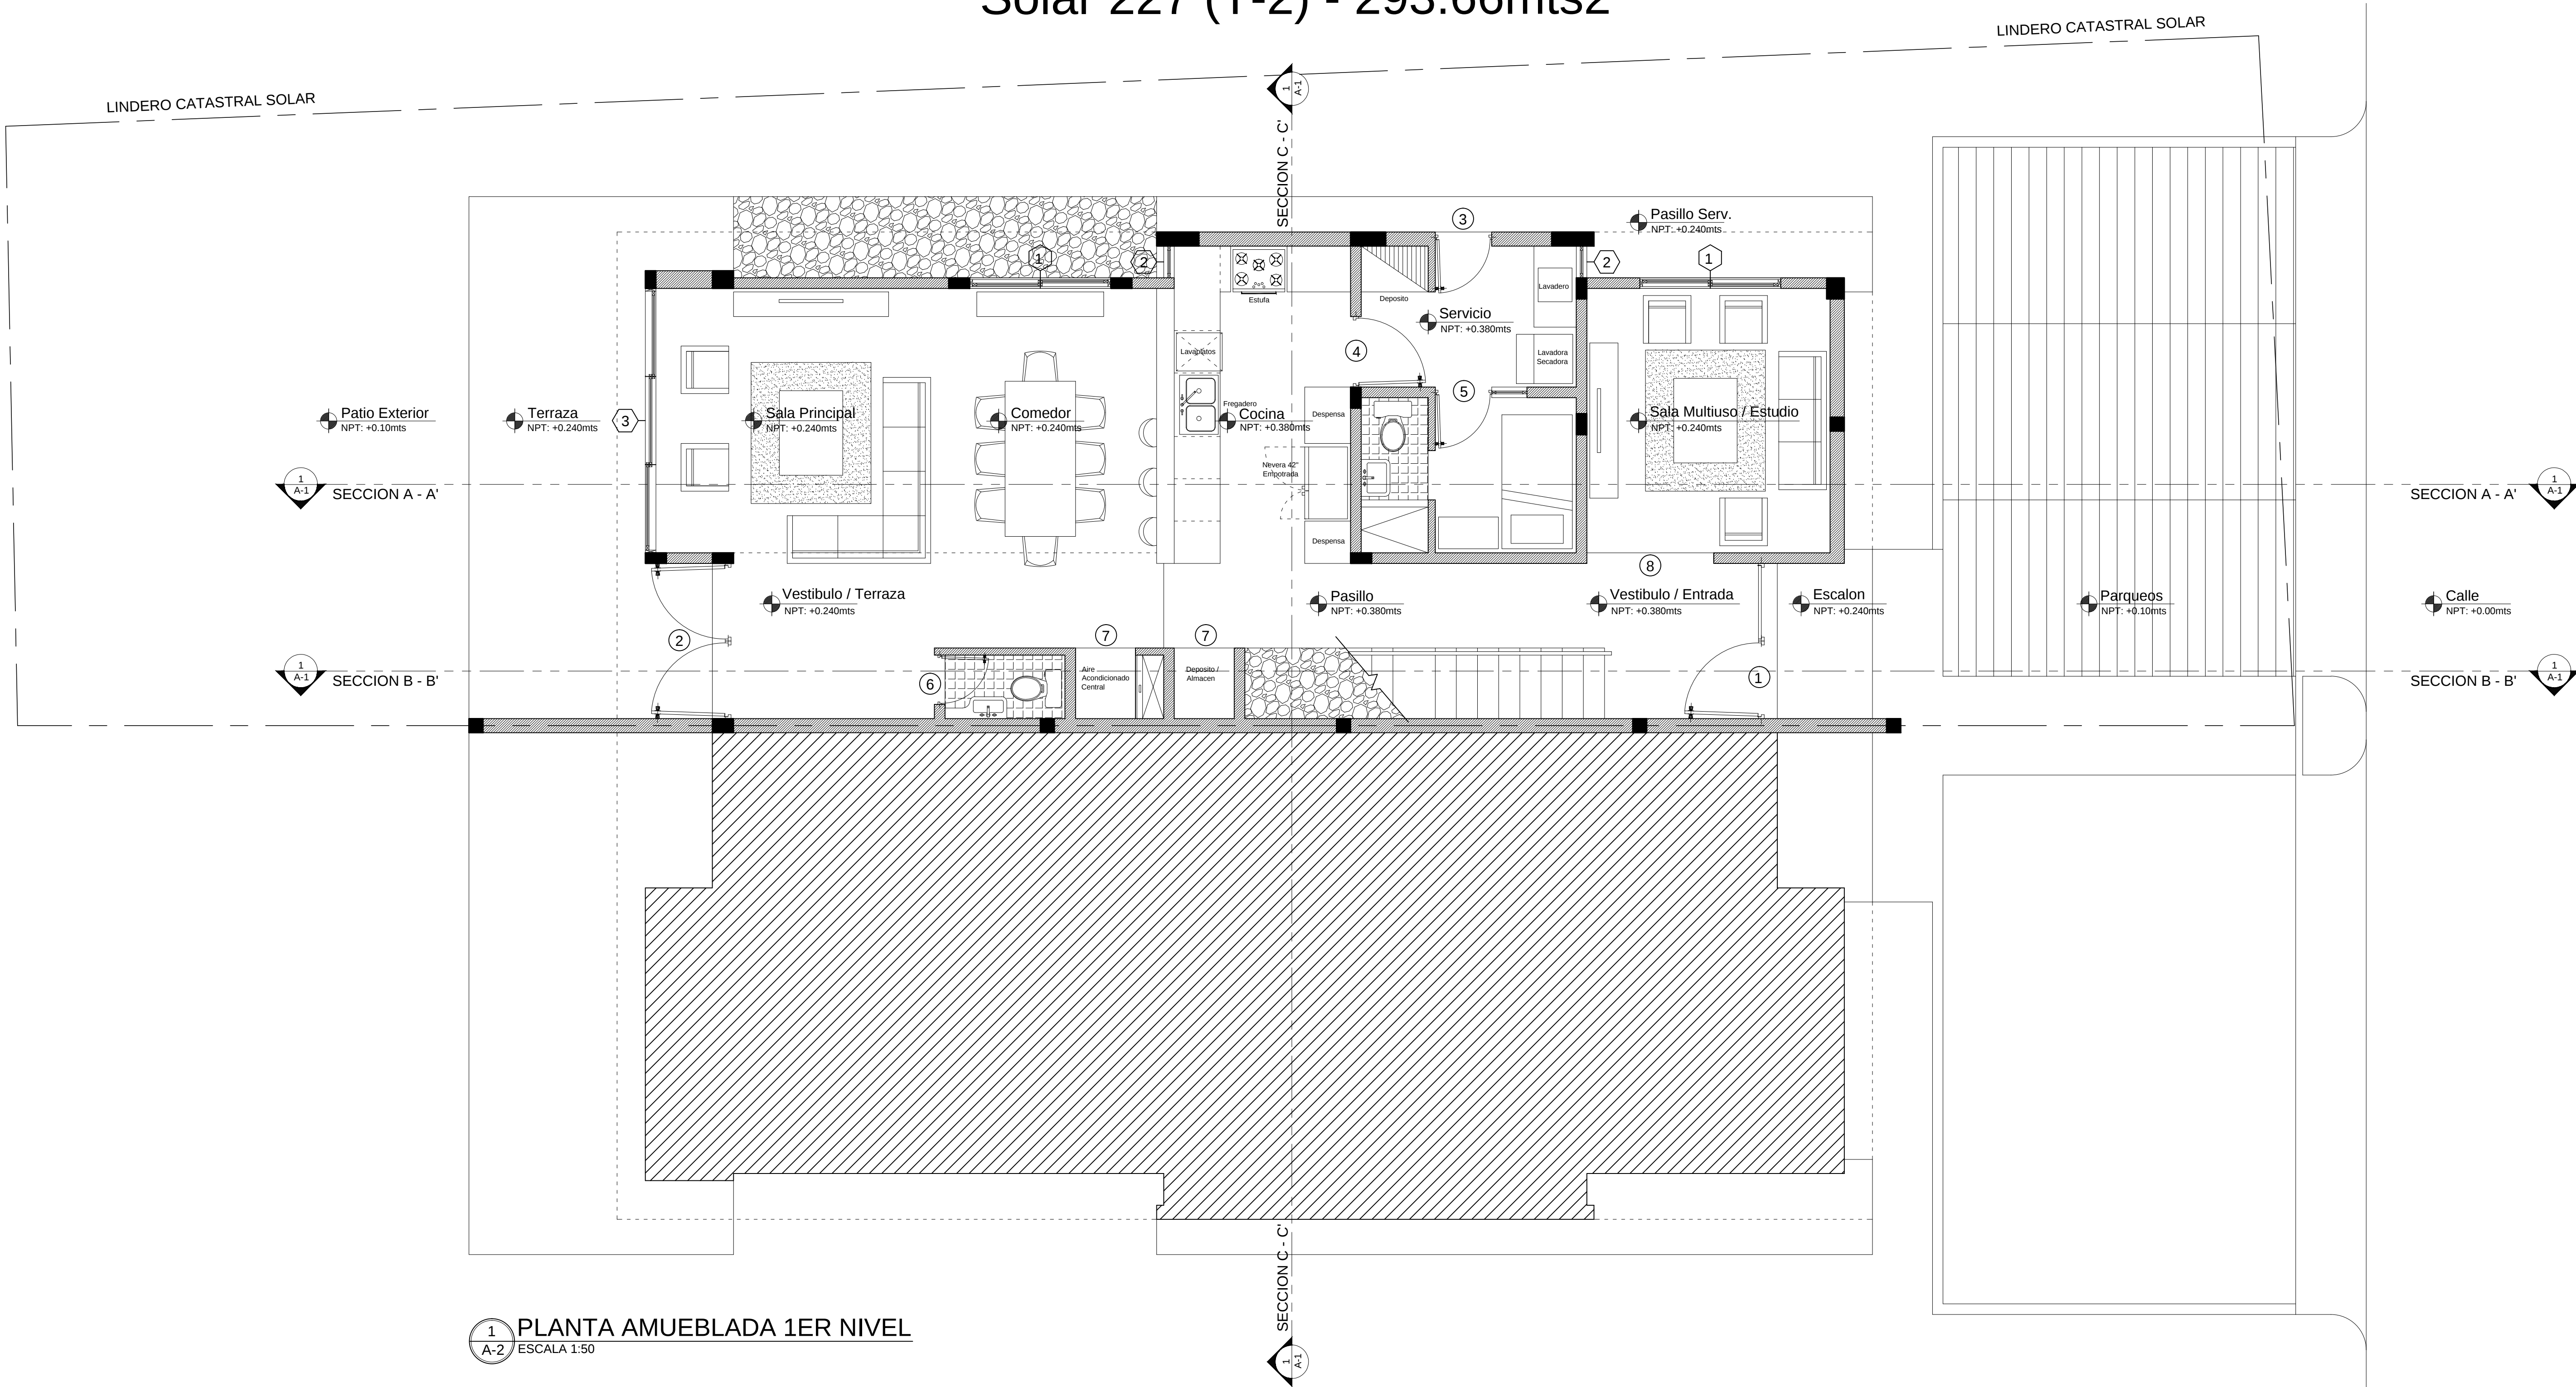

Calle Principal

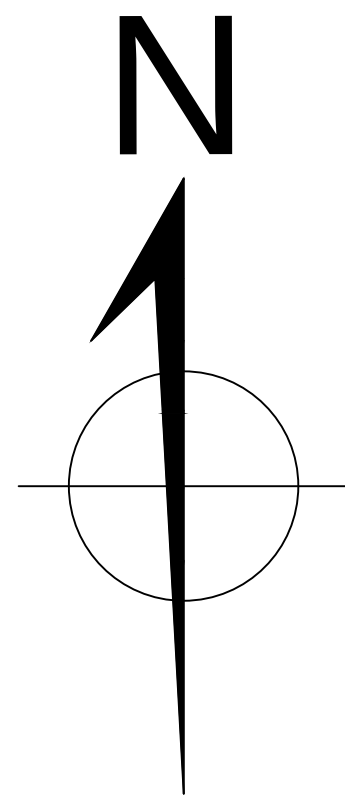

SELLO:	NOMBRE DEL PROYECTO:
DIREC: TORRE COMERCIAL SARASOTA CENTER	PROYECTO RESIDENCIAL VILLAS GREEN GROVE
Ave. Sarasota #39, Bella Vista, Suite 1102; Ofic: (809) 541-1515 Santo Domingo, Republica Dominicana	DUEÑO DEL PROYECTO:
	GREEN GROVE CORPORATION S.R.L.
	REPRESENTANTES DEL PROYECTO:
	ARQ. IVAN E. MARZO

DISEÑO ARQUITECTONICO:	ARQ. IVAN E. MARZO
CODIA:	# 2 1 1 5 1
COLABORACION:	
DISEÑO ESTRUCTURAL:	
CODIA:	
DISEÑO SANITARIO:	
CODIA:	
DISEÑO ELECTRICO:	
CODIA:	
DISEÑO A/A:	
CODIA:	

DESCRIPCION:
- PLANTA AMUEBLADA 1ER NIVEL

REVISIONES:	FECHA:
NO:	
1	
2	
3	
4	
5	
6	
7	

OBSERVACIONES:

FECHA:	Noviembre 25, 2014
ESCALA:	1:50
GRUPO:	ARQ
HOJA:	1 / 10