


Calle Principal

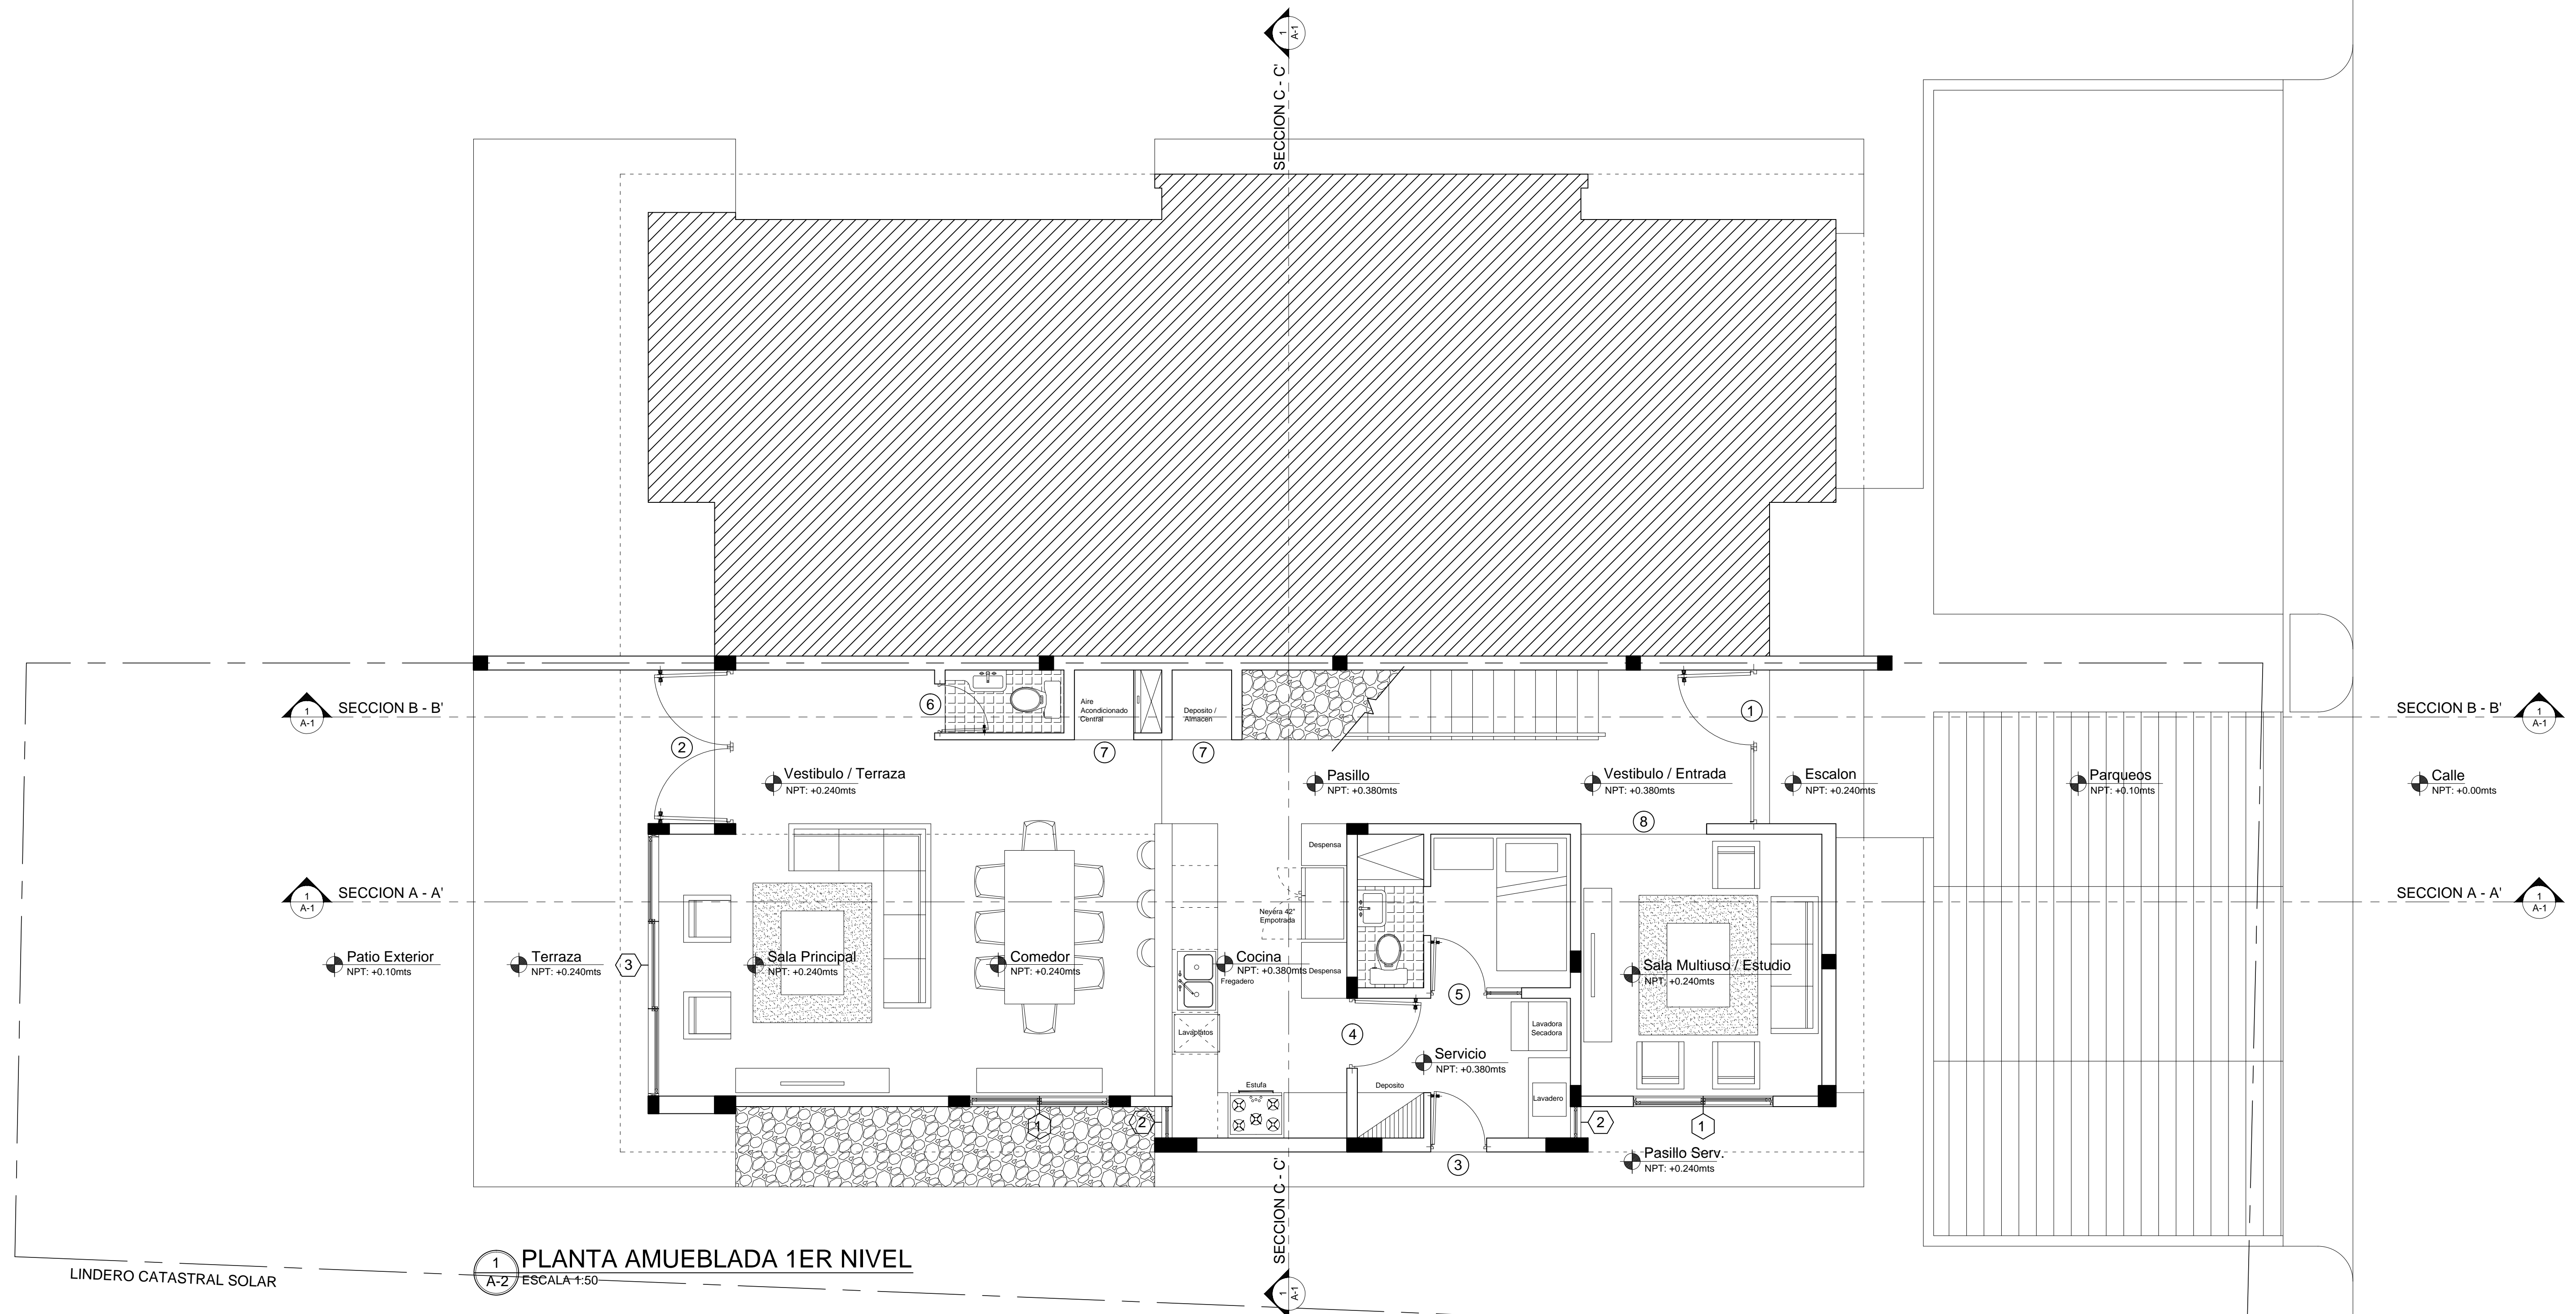

1 PLANTA AMUEBLADA 1ER NIVEL
A-2 ESCALA: 1:50

VILLA RESIDENCIAL G5

Solar 147 (T-1) - 292.51mts2



SELO:	NOMBRE DEL PROYECTO: PROYECTO RESIDENCIAL VILLAS GREEN GROVE
DIREC: TORRE COMERCIAL SARASOTA CENTER	DUEÑO DEL PROYECTO: GREEN GROVE CORPORATION S.R.L.
Ave. Sarasota #39, Bella Vista, Suite 1102; Ofic: (809) 541-1515 Santo Domingo, Republica Dominicana	REPRESENTANTES DEL PROYECTO: FIRMA: ARQ. IVAN E. MARZO

DISEÑO ARQUITECTONICO: ARQ. IVAN E. MARZO CODIA: # 2 1 1 5 1	FIRMA:
COLABORACION:	FIRMA:
DISEÑO ESTRUCTURAL: CODIA:	FIRMA:
DISEÑO SANITARIO: CODIA:	FIRMA:
DISEÑO ELECTRICO: CODIA:	FIRMA:
DISEÑO A/A: CODIA:	FIRMA:

DESCRIPCION: - PLANTA AMUEBLADA 1ER NIVEL
--

REVISIONES:	FECHA:
NO:	
1	
2	
3	
4	
5	
6	
7	

OBSERVACIONES:

FECHA: Noviembre 25, 2014	
ESCALA: 1:50	
GRUPO: ARQ	HOJA: 1 / 10