


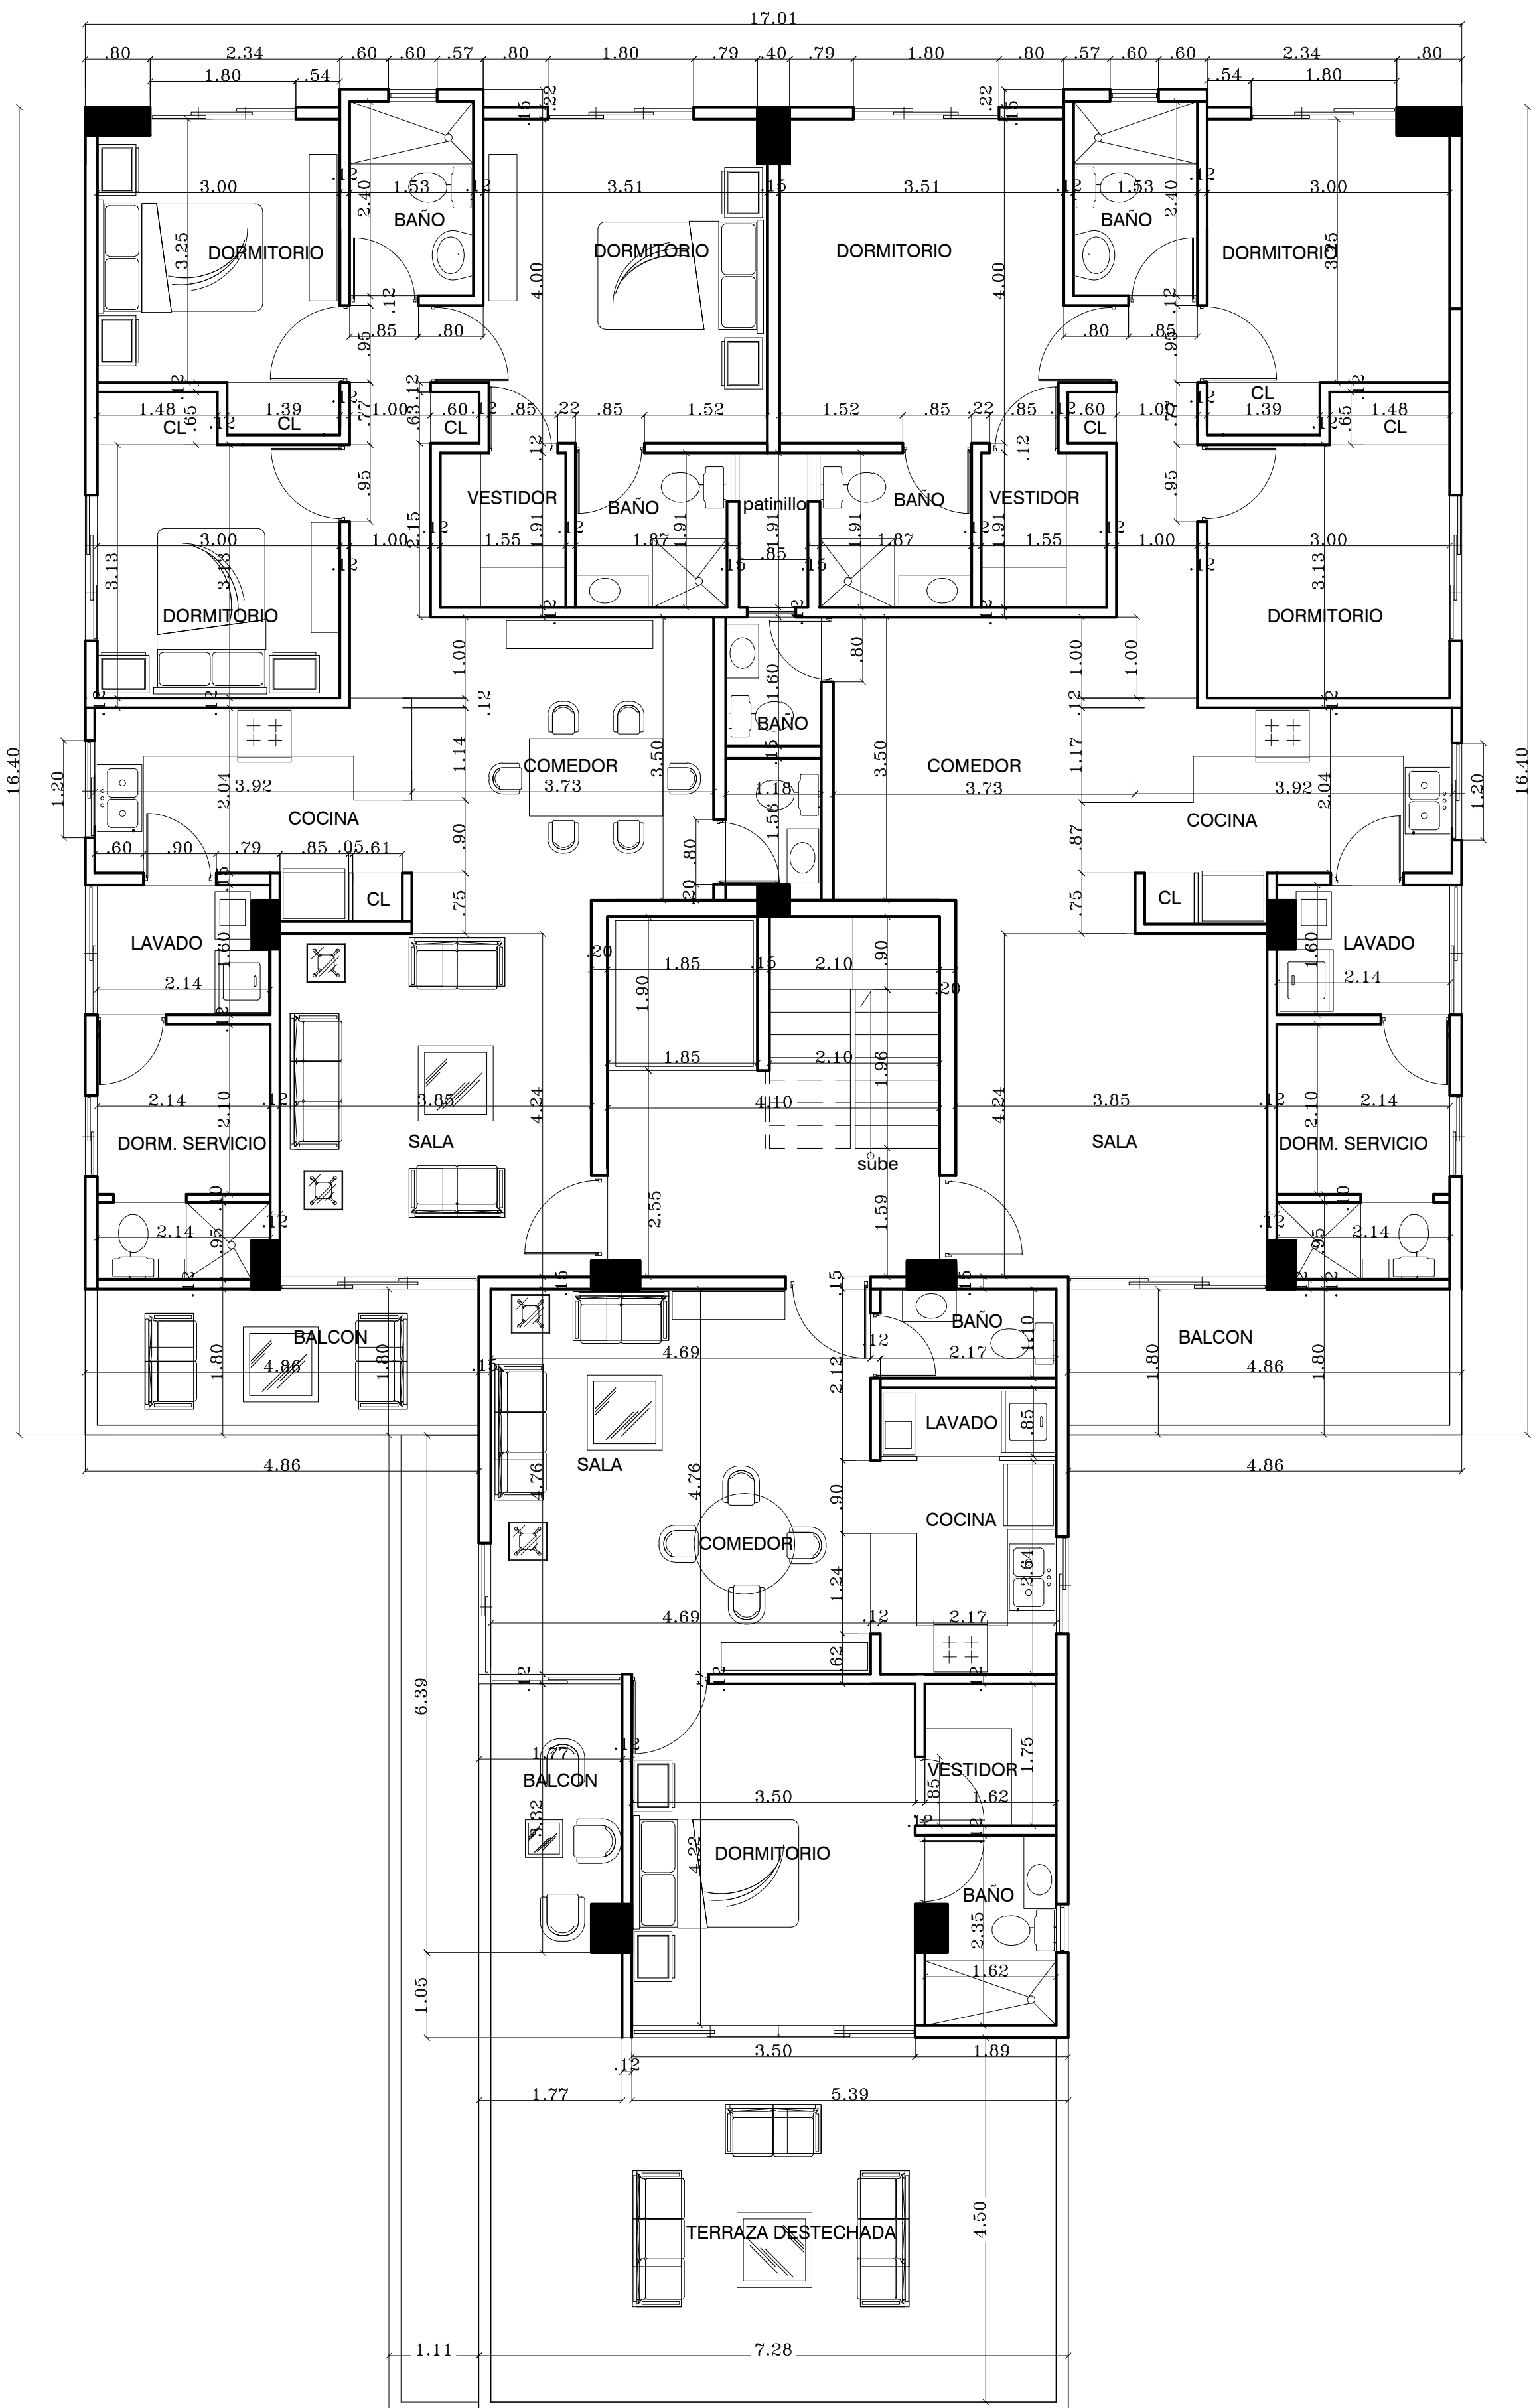

2DA. PLANTA ARQ.