



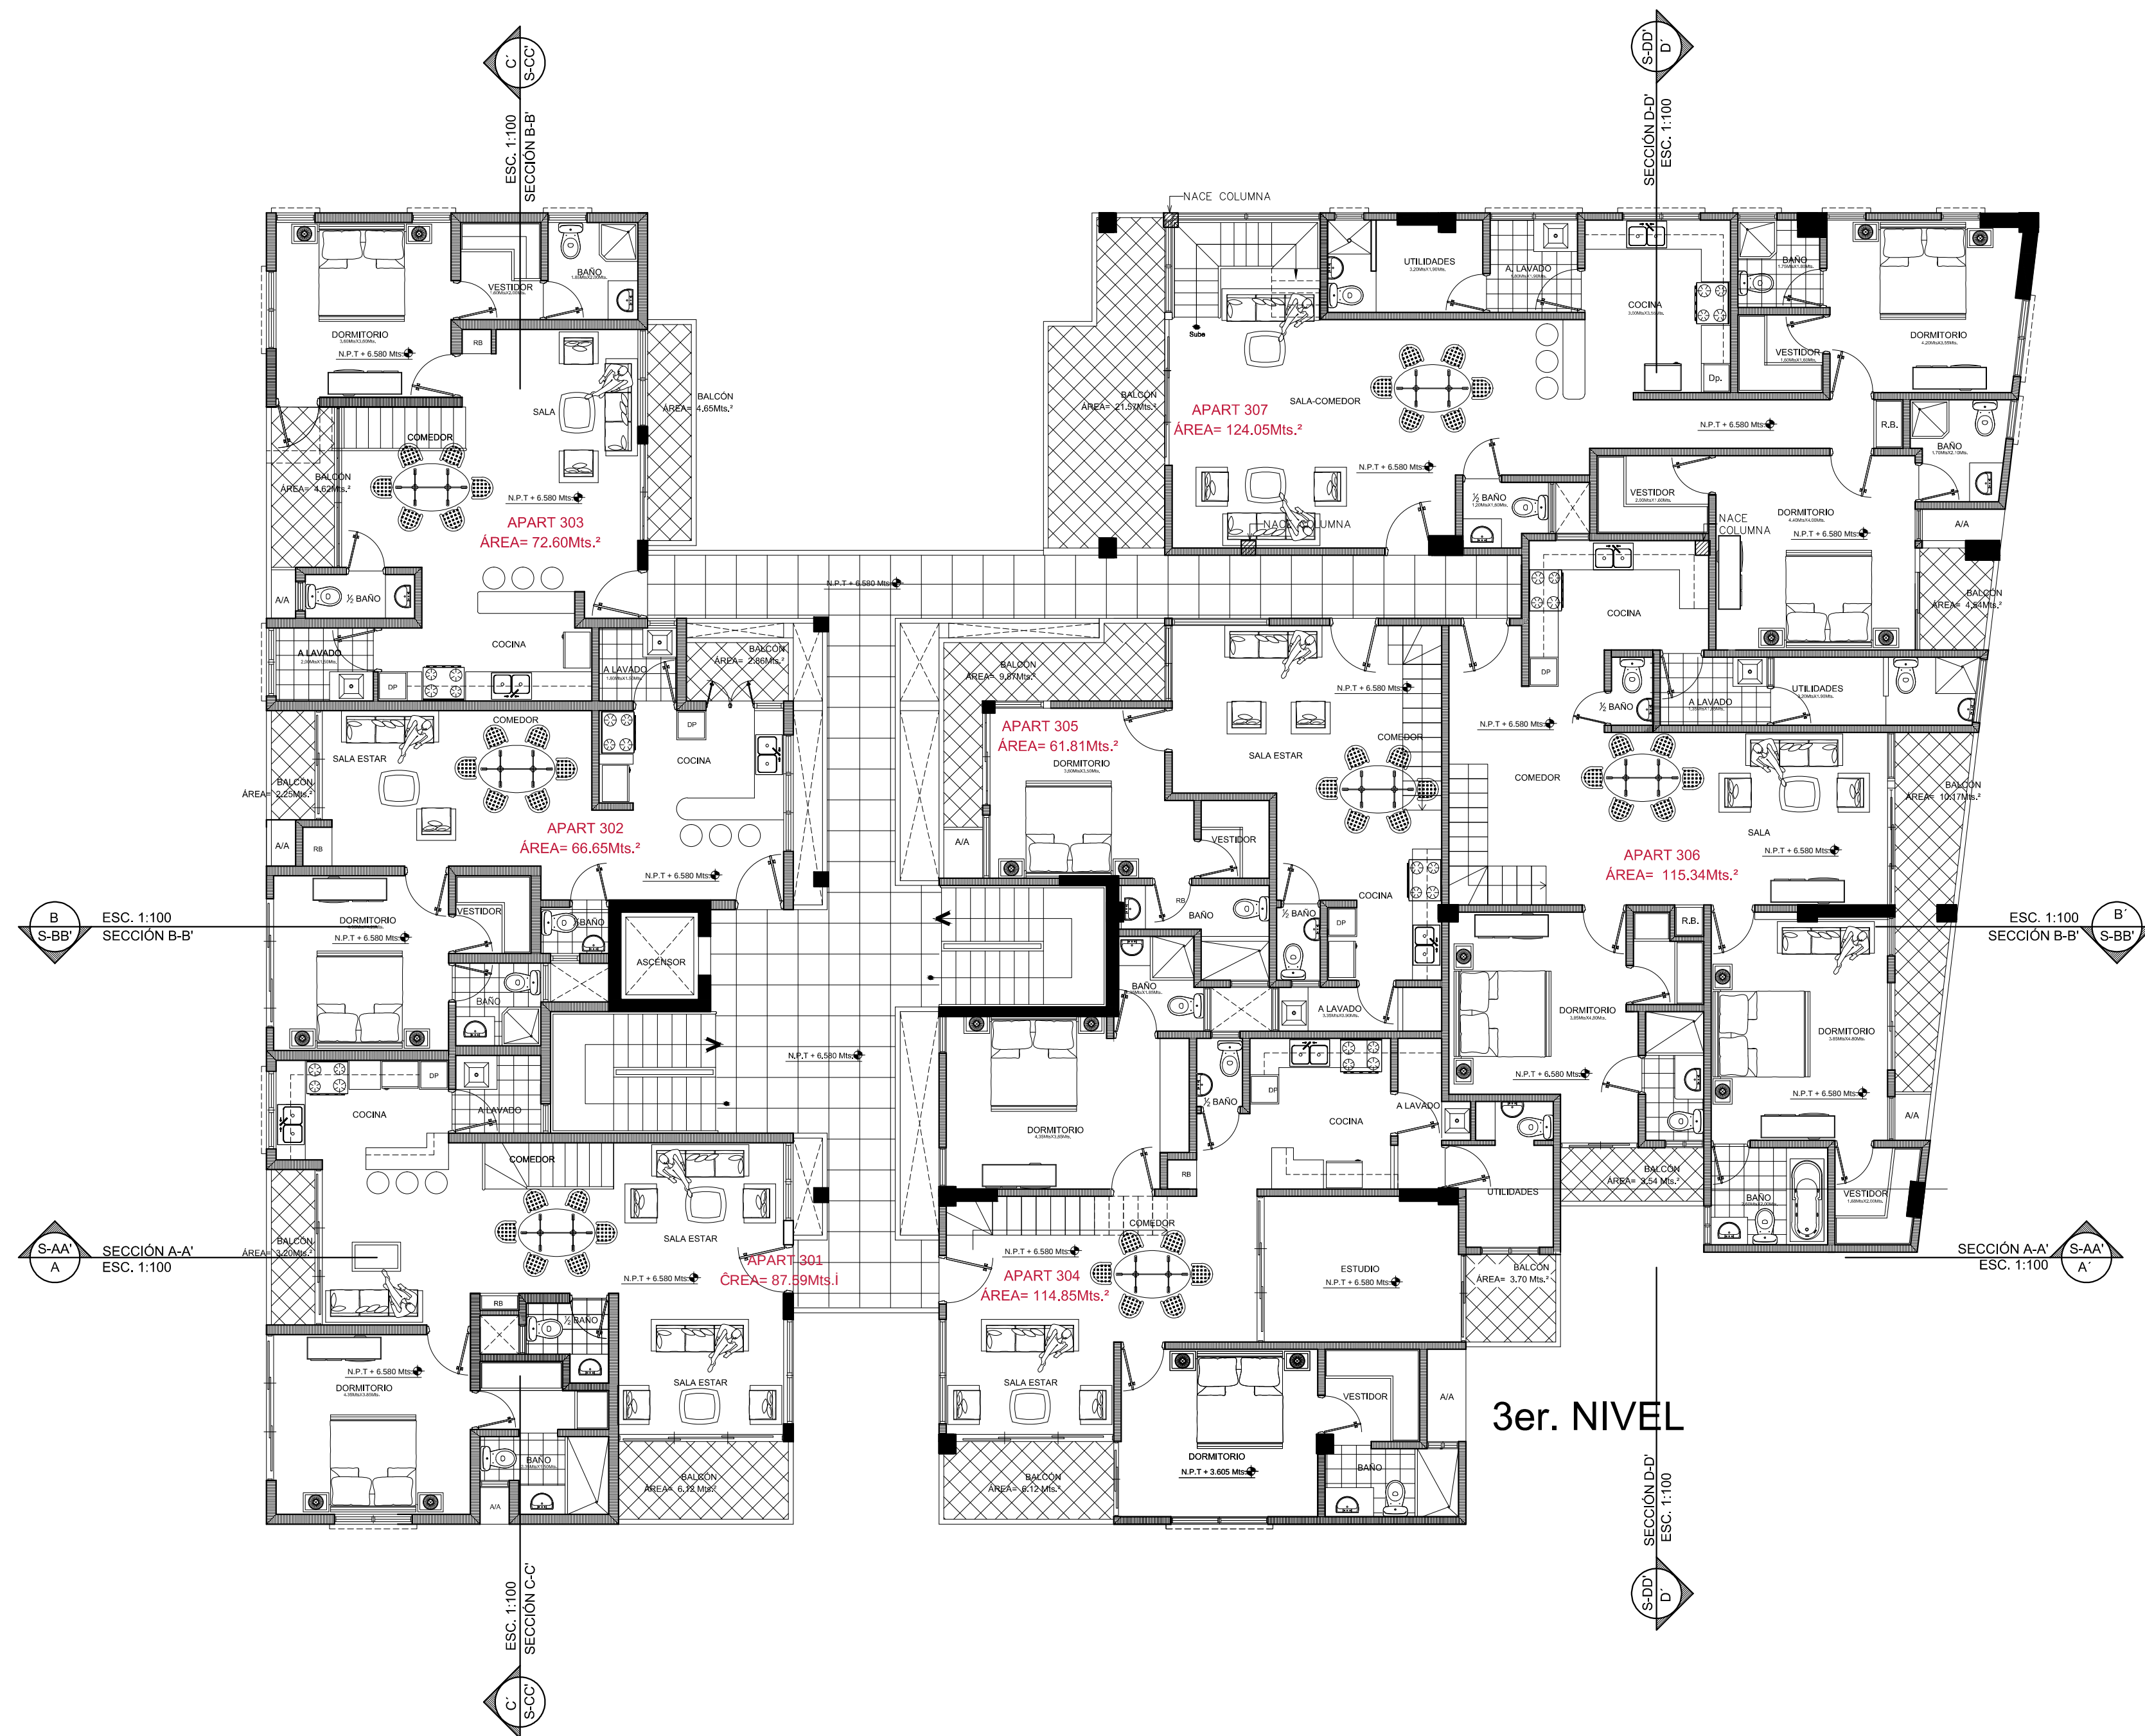

3er. NIVEL

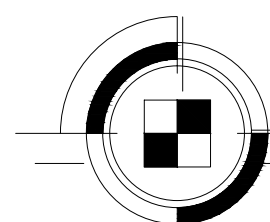

PLANTA ARQUITECTONICA AMUEBLADA 3ER NIVEL

RESD. SIENA DEL MAR

ESC.1:100

SOLAR  
PROYECCIONES  
LINEA CONTINUA  
EJES

MURO  
MURO BAJO  
SECCIONES  
N.P.T. NIVEL DE PISO

DIRECCIÓN  
ORIENTACIÓN  
PUERTA ABATIBLE

PUERTA CORREDIZA  
VENTANA CORREDIZA  
CLOSET

FREGADERO  
LAVADEROS  
LAVAMANOS  
DUCHA  
INODORO  
BASURA

MUEBLES SALA  
JUEGO DE COMEDOR


ESTUFA  
DESPENSA  
BANQUILLOS  
NEVERAS

CAMAS  
GABETEROS TOCADOR

ARQ. ARQUITECTO ARQUITECTÓNICO  
ING. INGENIERO  
TEC. TÉCNICOS

SELLOS:

FECHA: 08/17/00  
REVISIONES:

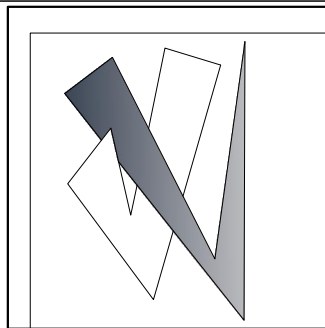

ARQUITECTURA  
FORMAS Y CONSTRUCCIONES  
ARFOCON

CALLE GASPAR POLANCO #254  
BELLA VISTA STO. DOO., R.D. TEL.: (809)-567-5993 FAX: 809-563-2167  
E-MAIL: arfocon@arfocon.net.do

PROYECTO: RESIDENCIAL SIENA DEL MAR  
PROPIETARIO: INVERSIONES PREFERIDAS HB srl  
LOCALIZACIÓN: PUNTA CANA VILLAGE.  
CONTENIDO: PLANTA ARQUITECTONICA AMUEBLADA 3ER NIVEL  
FECHA: JUNIO 2013 HOJA: 08 DE: 17

ARQUITECTÓNICO: ARQ. JOSÉ FCO. VALENZUELA  
ARQ. EUGENIO ALLIATA BRONNER  
ARQ. CECILIA ALLIATA BRONNER  
ESTRUCTURAL: RAFAEL ROSARIO  
ELÉCTRICO: JOSÉ C. VALENZUELA  
ESCALA GRÁFICA:

CODIA: 19178  
CODIA: 18538  
CODIA: 4868

SANITARIO: ARQ. JOSÉ RODRÍGUEZ.  
ARQ. JOSÉ A. HERRERA S.  
ARQ. JOSELYN SANABIA.  
CODIA: 3235  
GER:  
COLABORACIÓN: ARQ. RAÚL MONTILLA 22240  
ARQ. JOSÉ A. HERRERA SOSA  
ARQ. JOSÉ LUIS RODRÍGUEZ

SELLOS:  
FILE:

Todo lo incluido en propiedad intelectual del autor.  
Queda la licencia moralizada, reservada.  
Queda la licencia de explotación y no podrá ser copiada ni  
reproducida sin el consentimiento expreso del autor.