
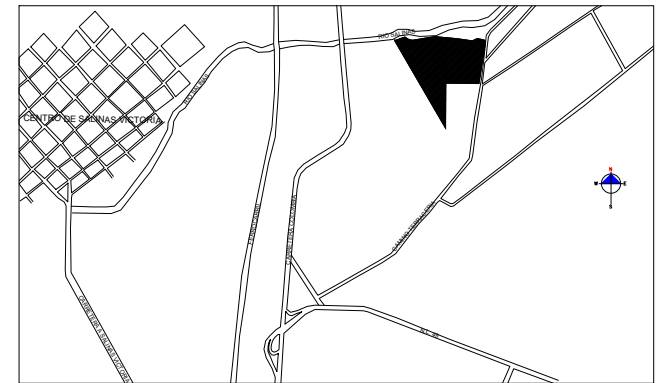


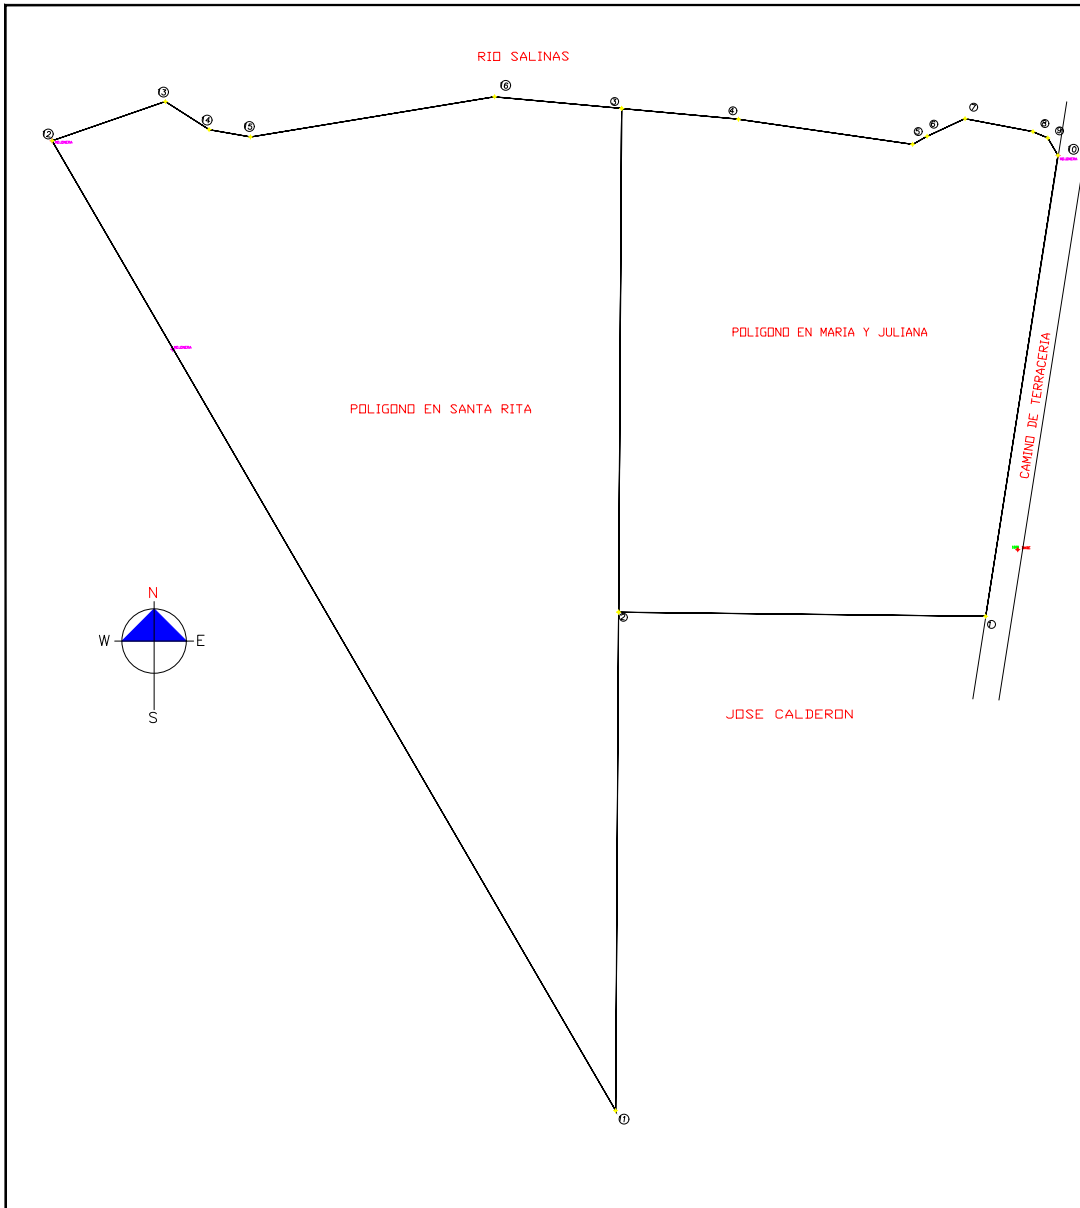

CUADRO DE CONSTRUCCION POLIGONO EN MARIA Y JULIANA						
LADO	EST	PV	RUMBO	DISTANCIA	V	COORDENADAS
						Y X
1	2		N 89°20'45.45" W	169.514	2	2,872,300.5133 372,896.1005
2	3		N 00°20'59.28" E	232.626	3	2,872,302.4482 372,726.5974
3	4		S 84°44'08.78" E	54.140	4	2,872,535.0700 372,728.0176
4	5		S 81°46'42.34" E	81.297	5	2,872,530.1027 372,781.9292
5	6		N 60°42'04.75" E	7.648	6	2,872,518.4772 372,862.3904
6	7		N 65°05'39.52" E	19.330	7	2,872,522.2197 372,869.0600
7	8		S 79°09'45.94" E	31.950	8	2,872,530.3599 372,886.5919
8	9		S 66°53'51.13" E	7.422	9	2,872,524.3526 372,917.9724
9	10		S 30°18'10.59" E	9.317	10	2,872,521.4405 372,924.7989
10	1		S 08°54'59.60" W	215.487	1	2,872,513.3963 372,929.5001
						SUPERFICIE = 42,046.375 m2

CUADRO DE CONSTRUCCION POLIGONO EN SANTA RITA						
LADO	EST	PV	RUMBO	DISTANCIA	V	COORDENADAS
						Y X
11	12		N 30°09'13.23" W	518.024	12	2,872,072.2448 372,725.2019
12	13		N 70°54'58.27" E	55.342	13	2,872,520.1701 372,464.9877
13	14		S 57°17'28.79" E	23.969	14	2,872,536.2642 372,517.2881
14	15		S 79°54'25.42" E	19.411	15	2,872,525.3123 372,537.4561
15	16		N 80°39'34.07" E	114.289	16	2,872,521.9105 372,556.5672
16	3		S 84°45'05.99" E	58.923	3	2,872,540.4599 372,669.3412
3	2		S 00°20'59.28" E	232.626	2	2,872,535.0700 372,728.0176
2	11		S 00°20'50.41" W	230.208	11	2,872,302.4482 372,726.5974
						SUPERFICIE = 61,934.609 m2

DESCRIPCION : GEORREFERENCIA DE POLIGONOS DE TERRENOS UBICADOS EN SALINAS VICTORIA, N.L.		 ING. FRANCISCO MORALES HDZ. E-MAIL: francisco.morales@coahuila.gob.mx TEL. FOM. 8333-1100 Y 8333-3933 CEL. 446-81-1486-12-46 MOVILTEL 33-41-46-42 ID. 8029860074 SAN NICOLAS DE LOS RIOS COAHUILA, N. L. CEDULA PROF. 1000871
UBICACION : SALINAS VICTORIA, N.L.		
PROPIEDAD DE : —	ACOTACIONES : MTS.	ESCALA : 1 : 1000
LEVANTO : R. M. T.	REVISO : ING. DIEGO MORALES	FECHA : MAYO / 2015