

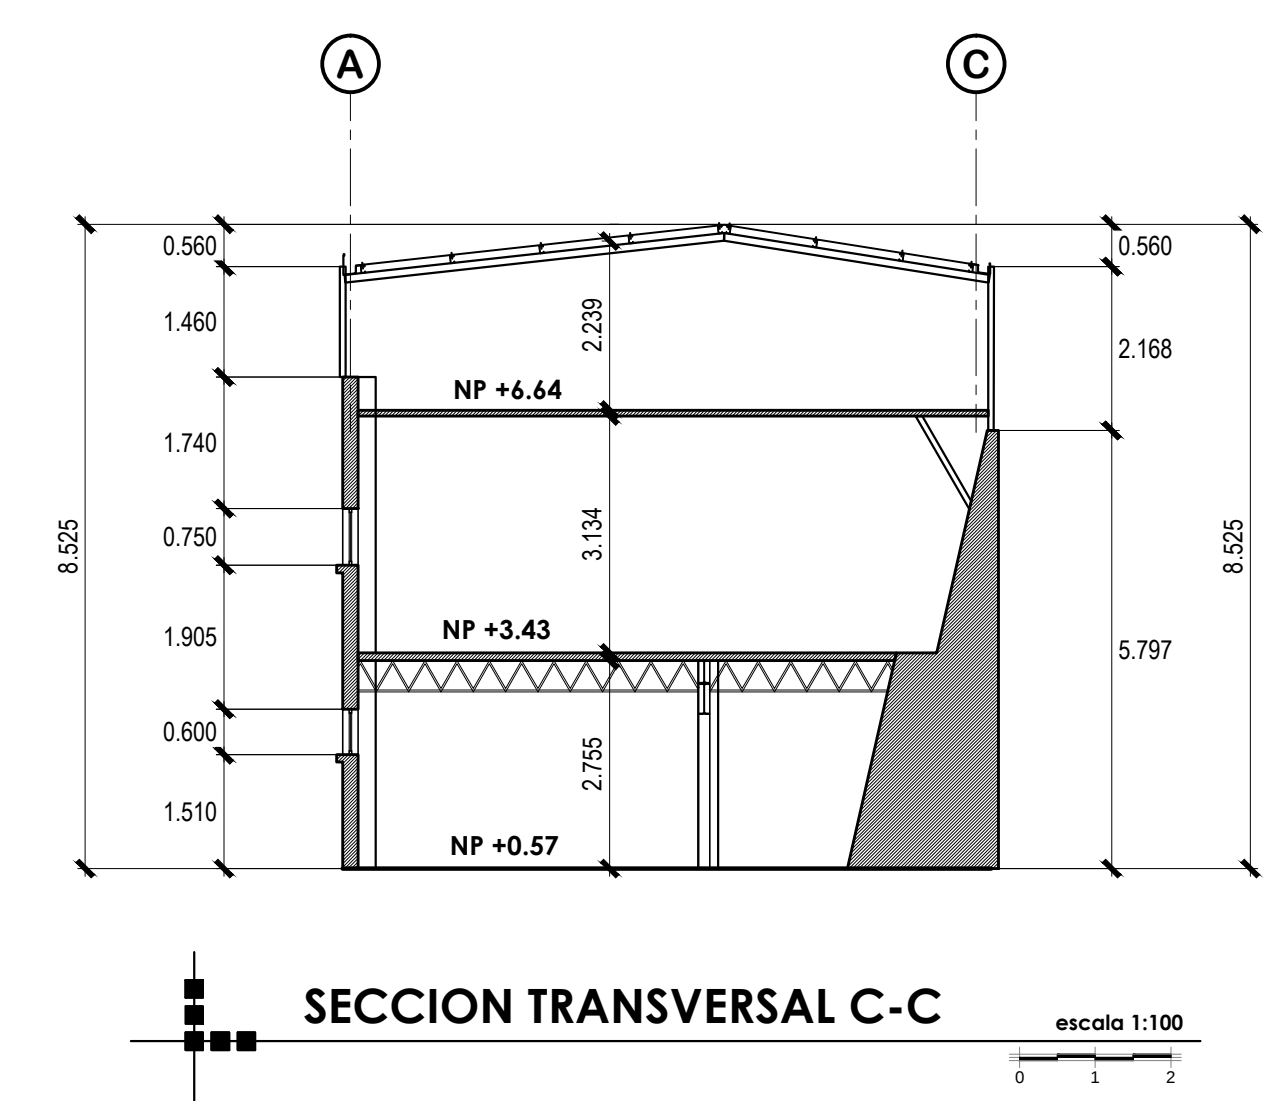
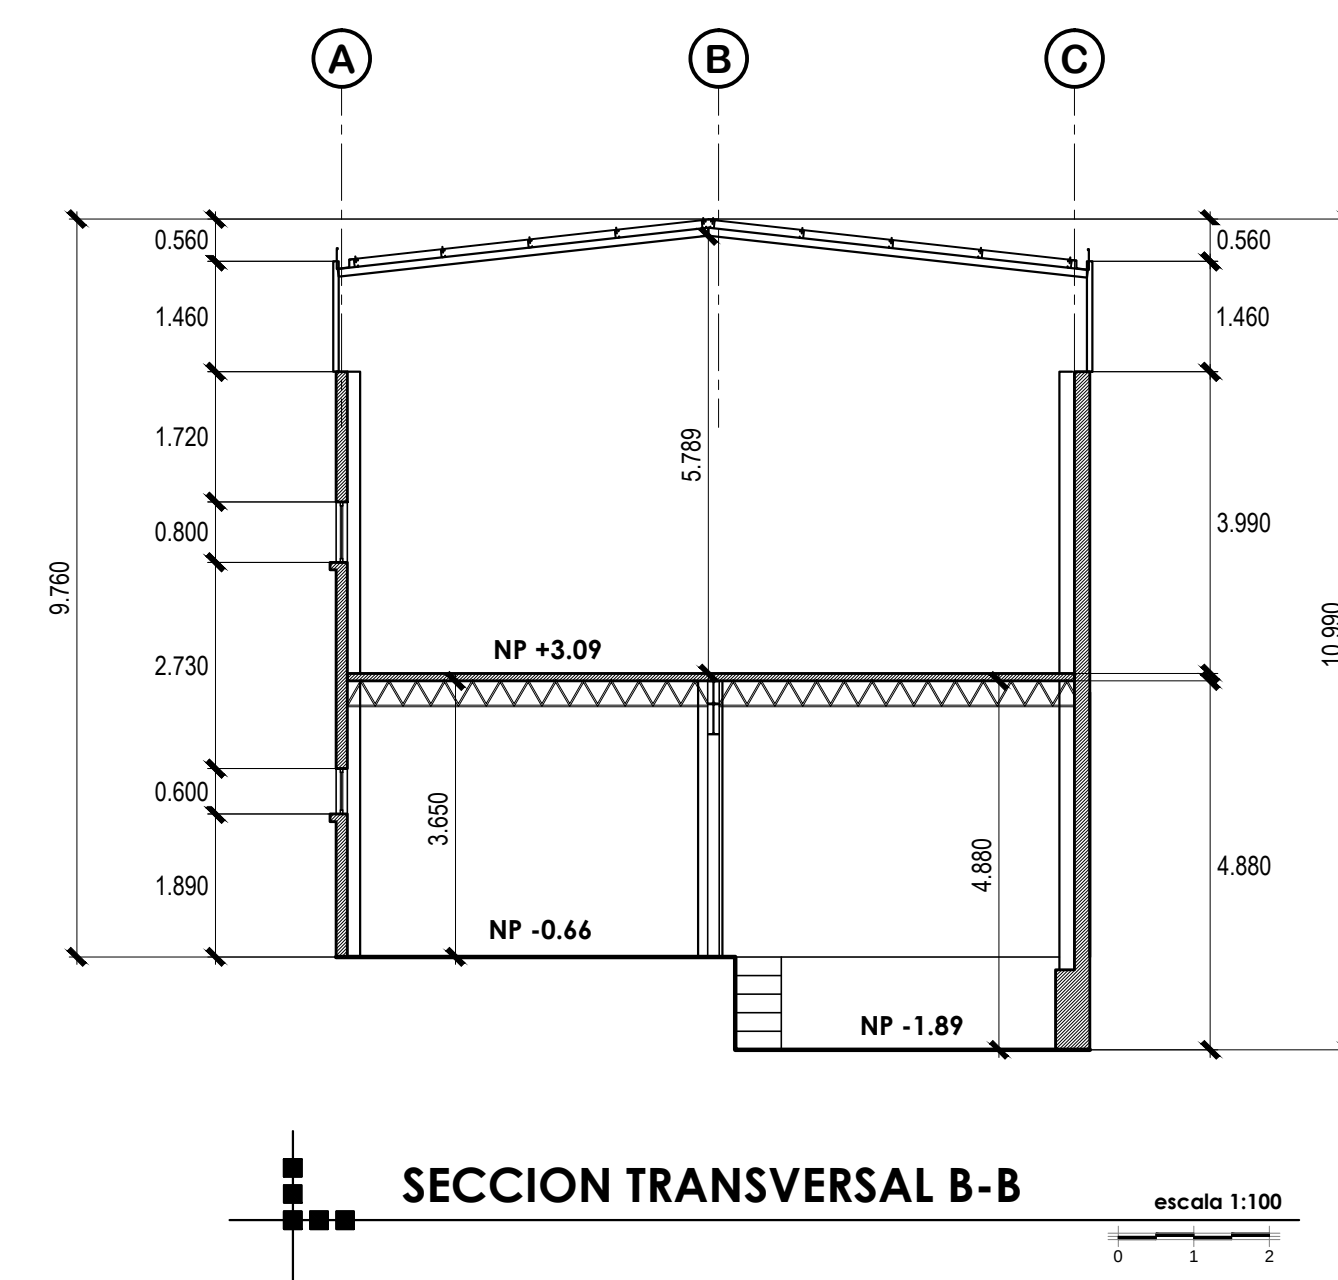
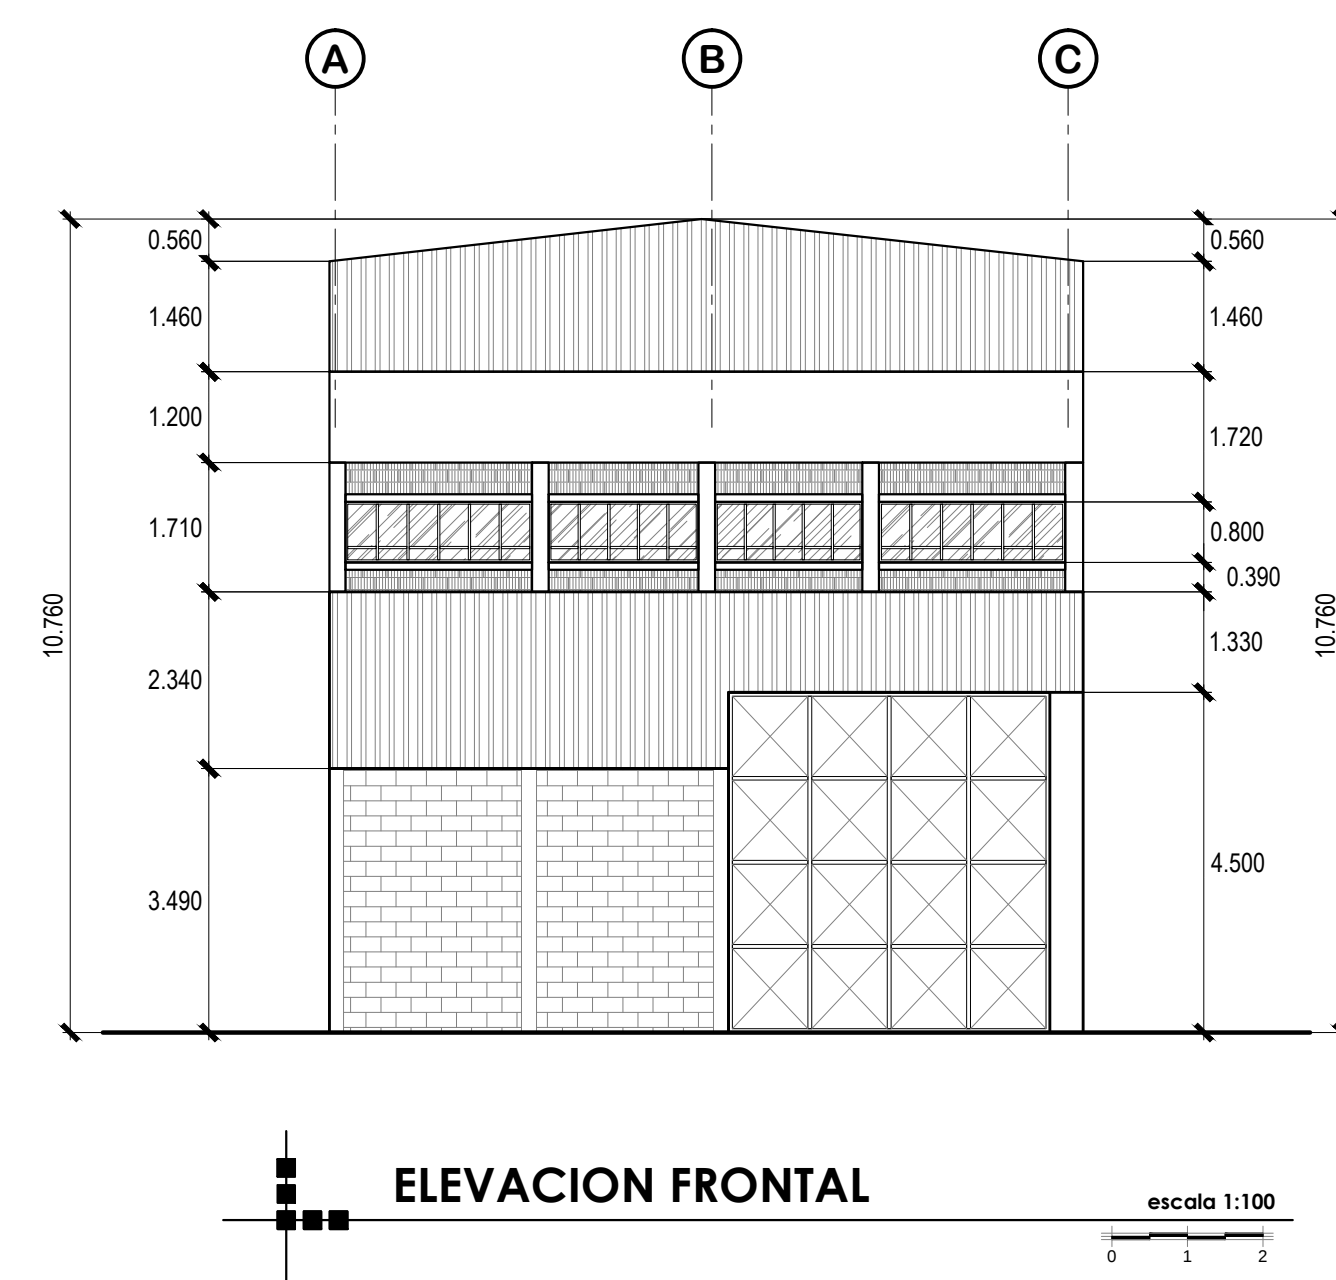


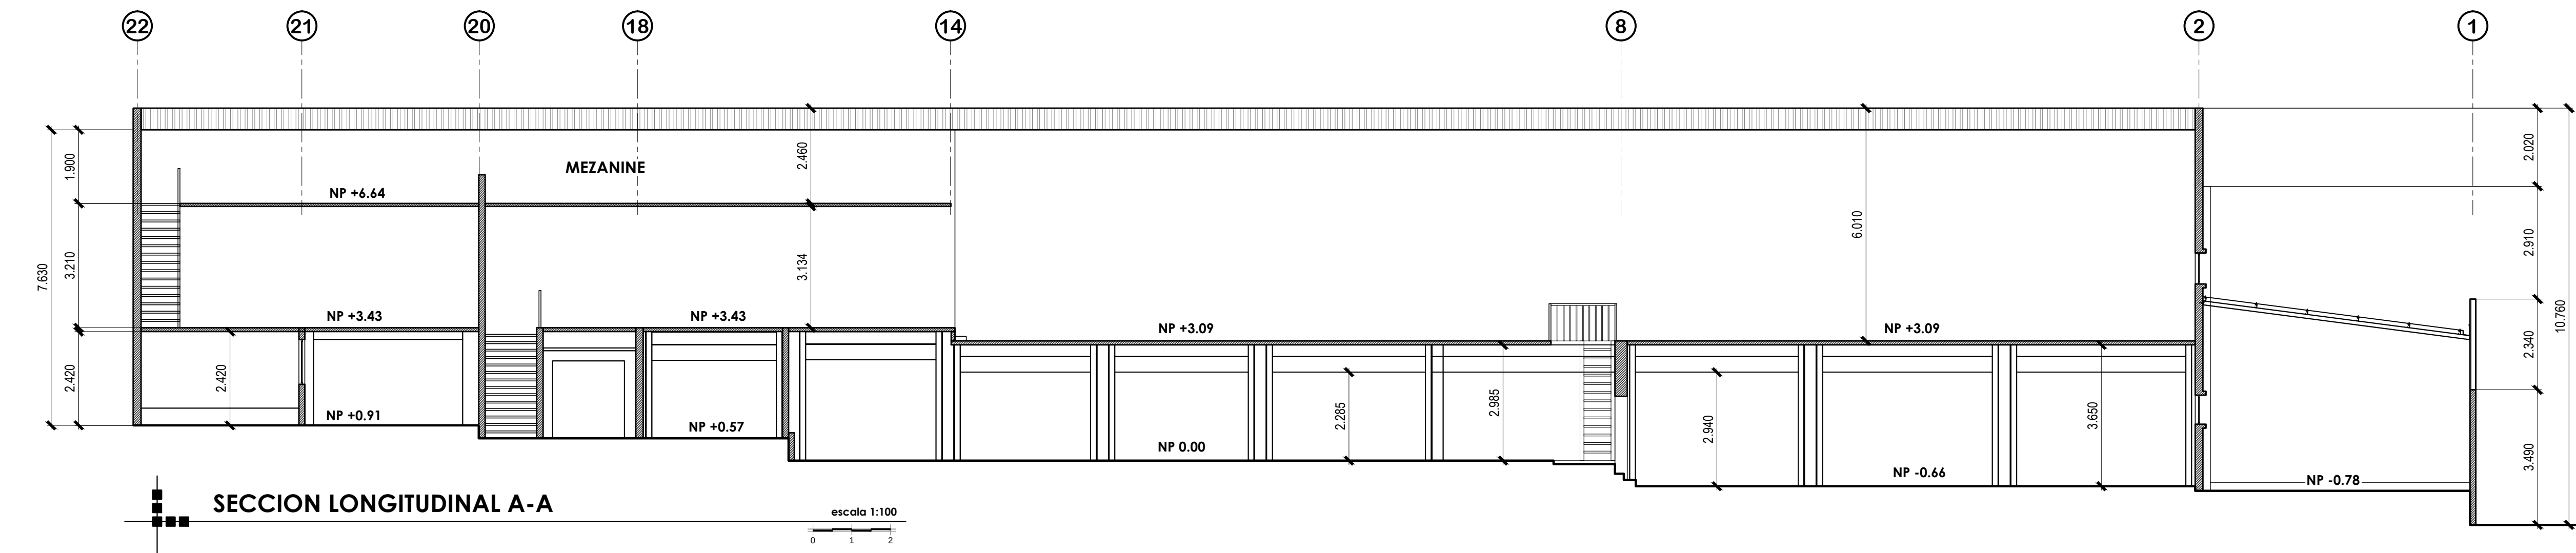

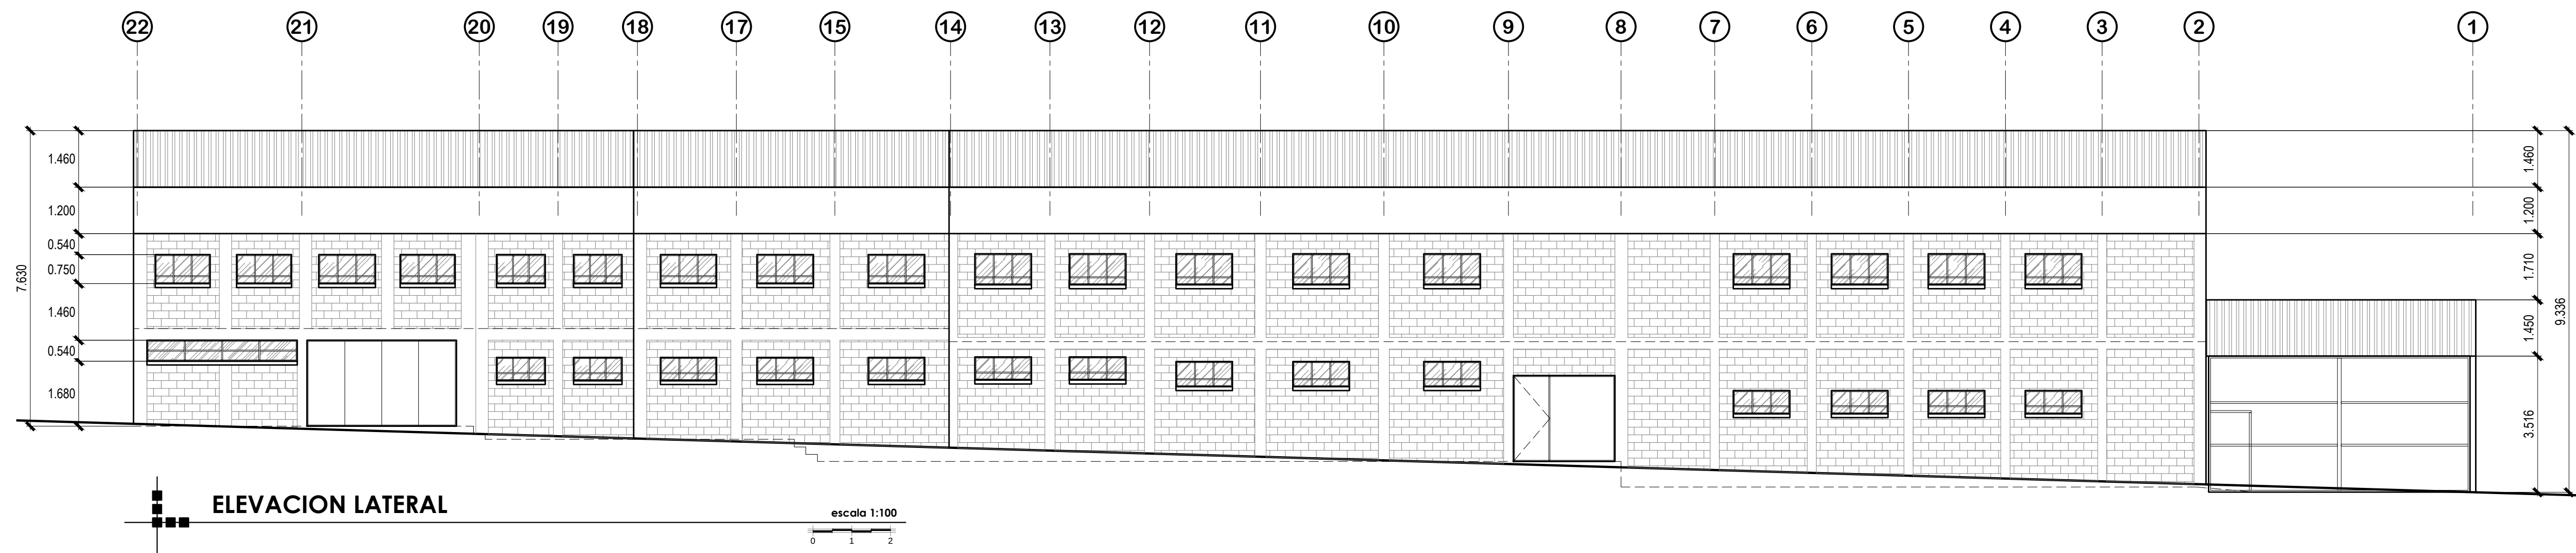

JOSÉ ANTONIO LACAPE
ARQUITECTO

PROYECTO: BODEGA ZONA 13	
PLANO DE: ELEVACIONES Y SECCIONES SITUACION ACTUAL	
DIRECCION: 10 AVENIDA 25-59 ZONA 13	
DISEÑO:	HOJA No. : 2
DIBUJO: jomalcon@yahoo.com	ARQUITECTURA
FECHA: JULIO 2,017	ESTRUCTURAS
ESCALA: 1:100	INSTALACIONES

Vo.Bo.

JOSE ANTONIO LACAPE
ARQUITECTO COLEGIADO N° 3,204

FIRMA PROPIETARIO