




1
A 1 PLANTA UBICACION
COMERCIAL-OFICINA NO ESCALA

NOTAS GENERALES

- MURO DE BLOCK
- SHEETROCK
- PUERTAS GENERAL H=2.10m menos la Indicada
- ESCALONES H=0.175

AREA MARCADA
157.87 MT2

AREA MARCADA
120.60 MT2

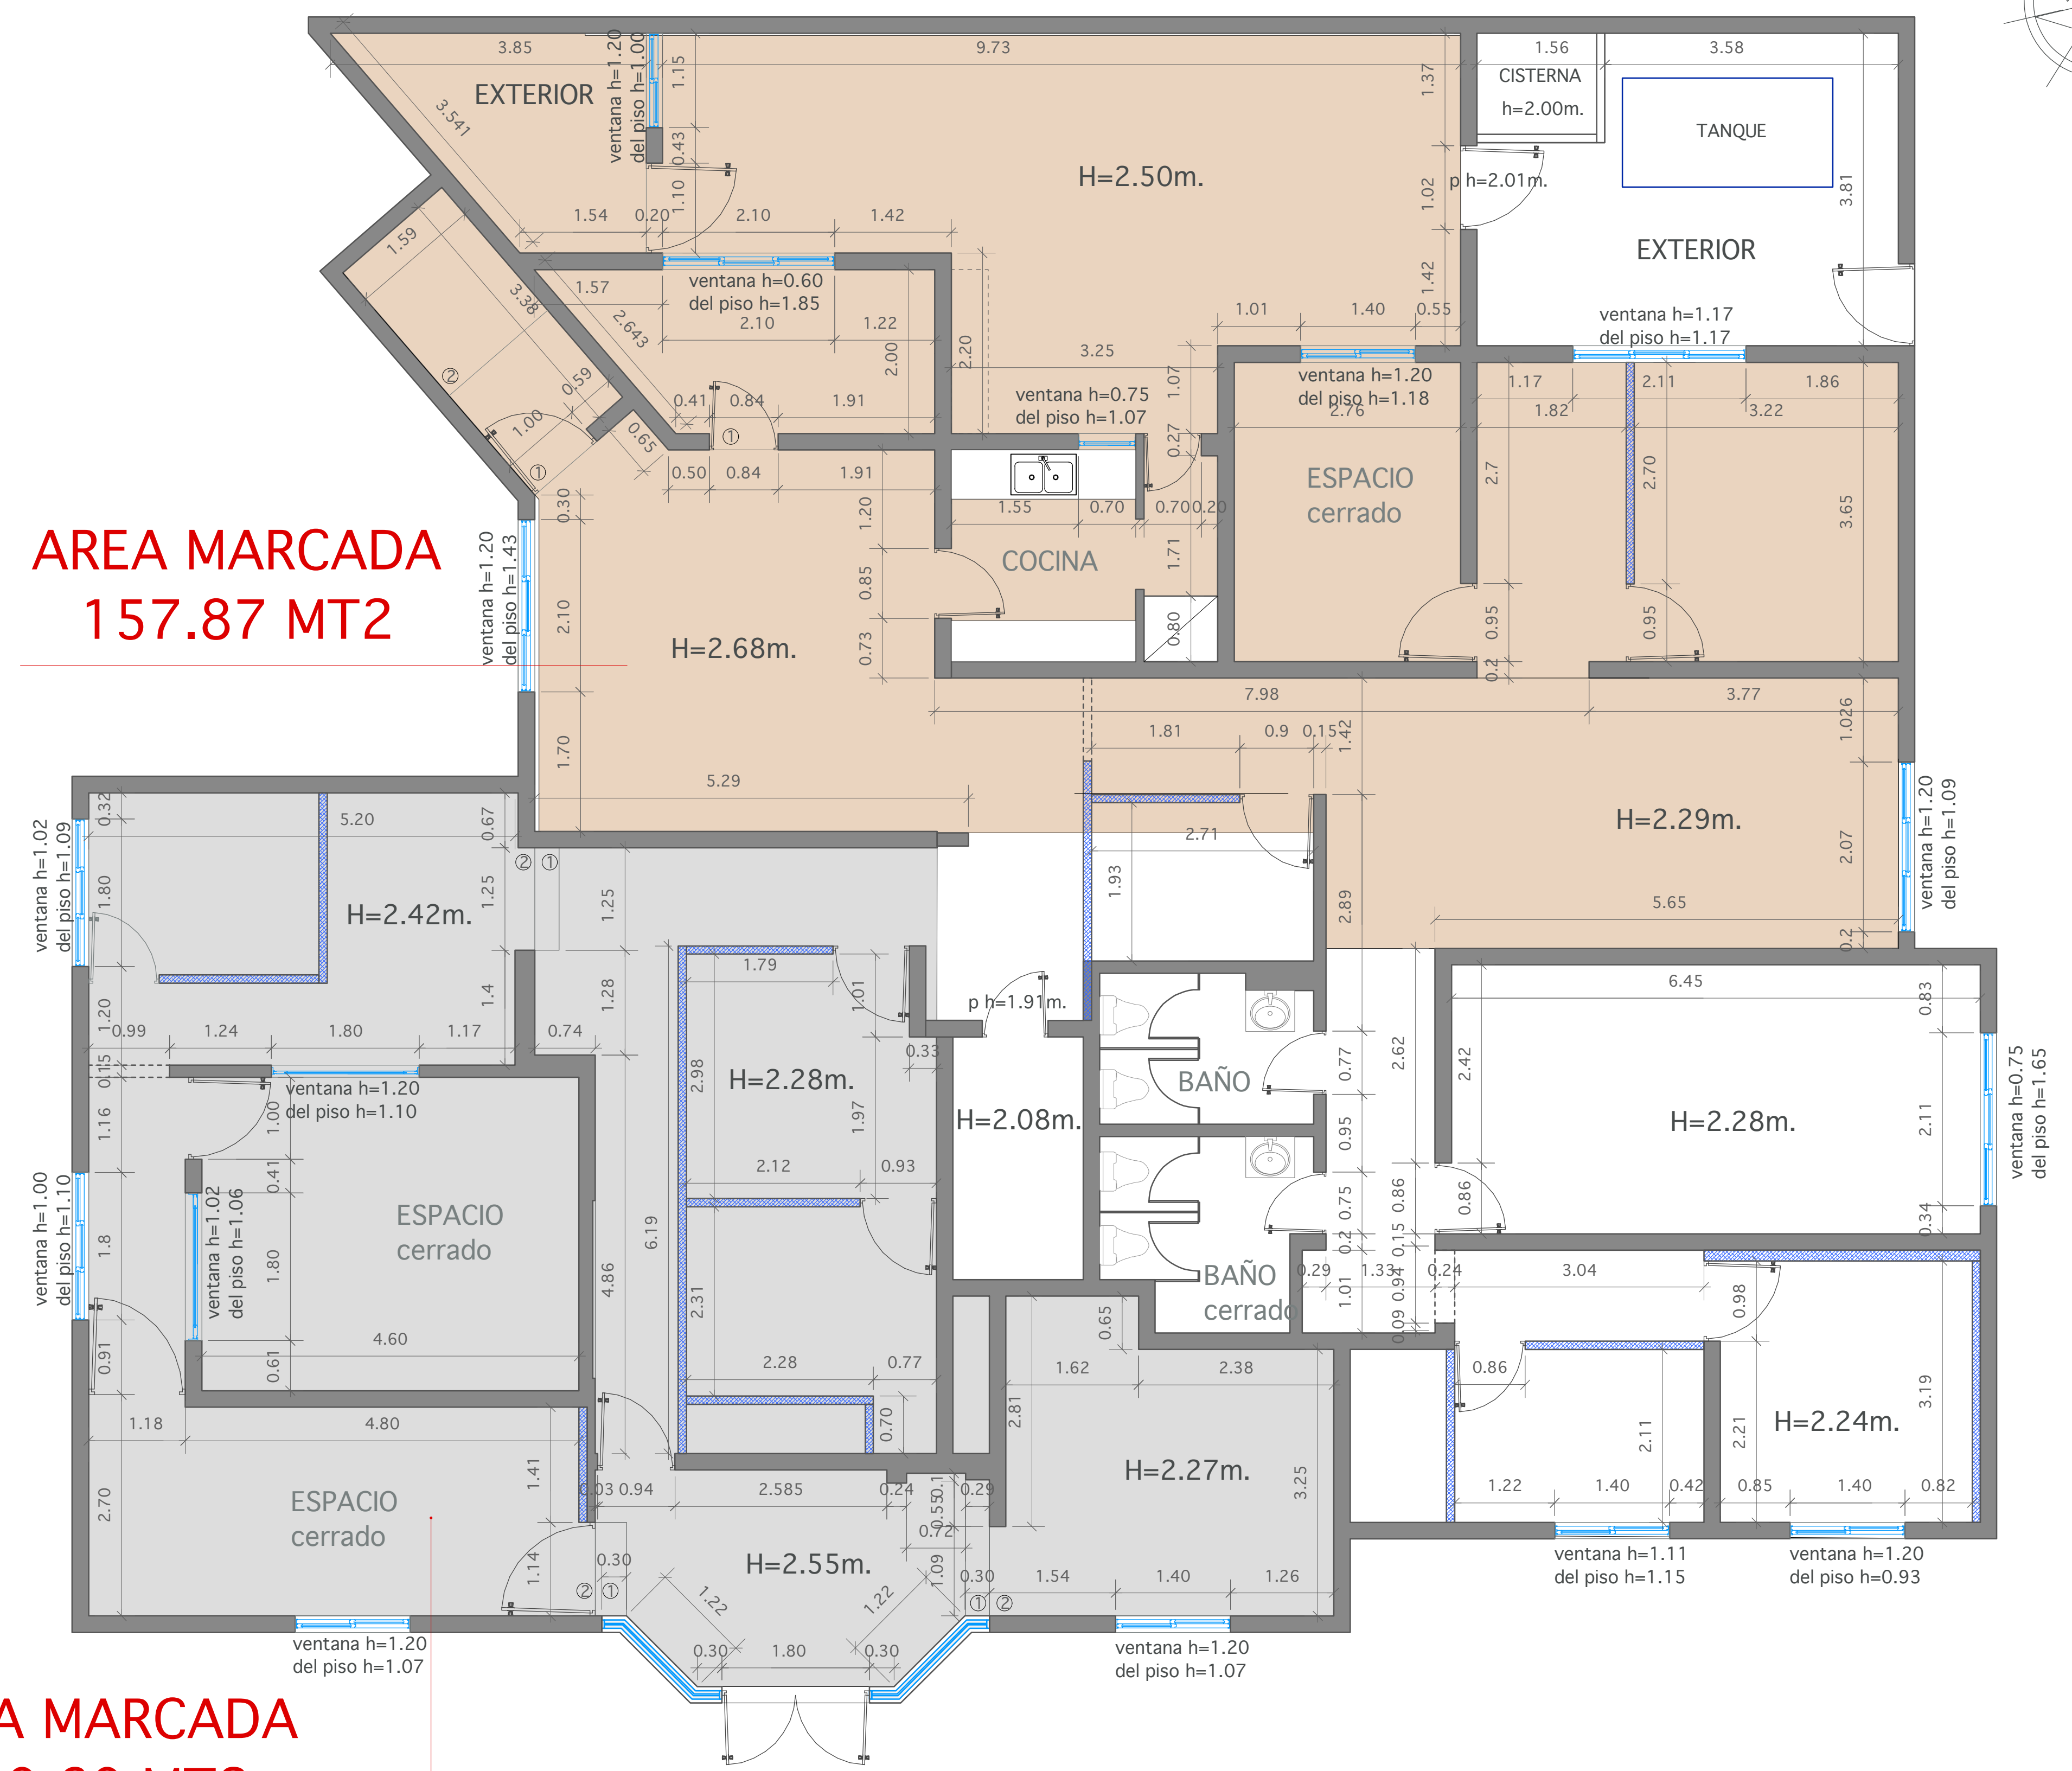

2
A 1 LEVANTAMIENTO PLANTA ARQUITECTONICA
COMERCIAL-OFICINA ESC.: 1:50



INFORMACION:	ARQUITECTONICAS - PLAZA COMERCIAL
DESCRIPCION:	PLANTA DE ESTACIONAMIENTOS
ESCALA:	1:50 ; NO ESCALA
ELABORADO:	Arq. Claudia Lucia Ovalle G.



ARQUITECTO:	
CODIA:	

DISEÑO ESTRUCTURAL	
INGENIERO:	
CODIA:	

DISEÑO ELECTRICOCODIA:	
INGENIERO:	

DISEÑO SANITARIO	
INGENIERO:	
CODIA:	

PROYECTO:	PLAZA COMERCIAL
CONSTRUCTORA:	
PROPIETARIO:	Santo Domingo D.N.
UBICACION:	REPUBLICA DOMINICANA
FECHA:	MAYO 2011
	SANTO DOMINGO, R.D.

