
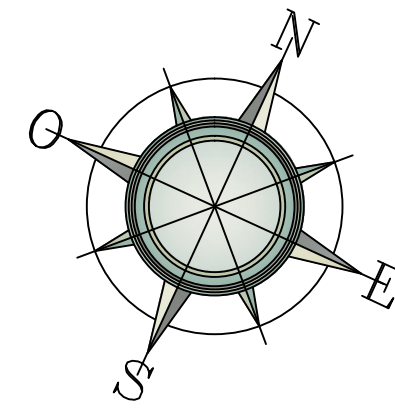


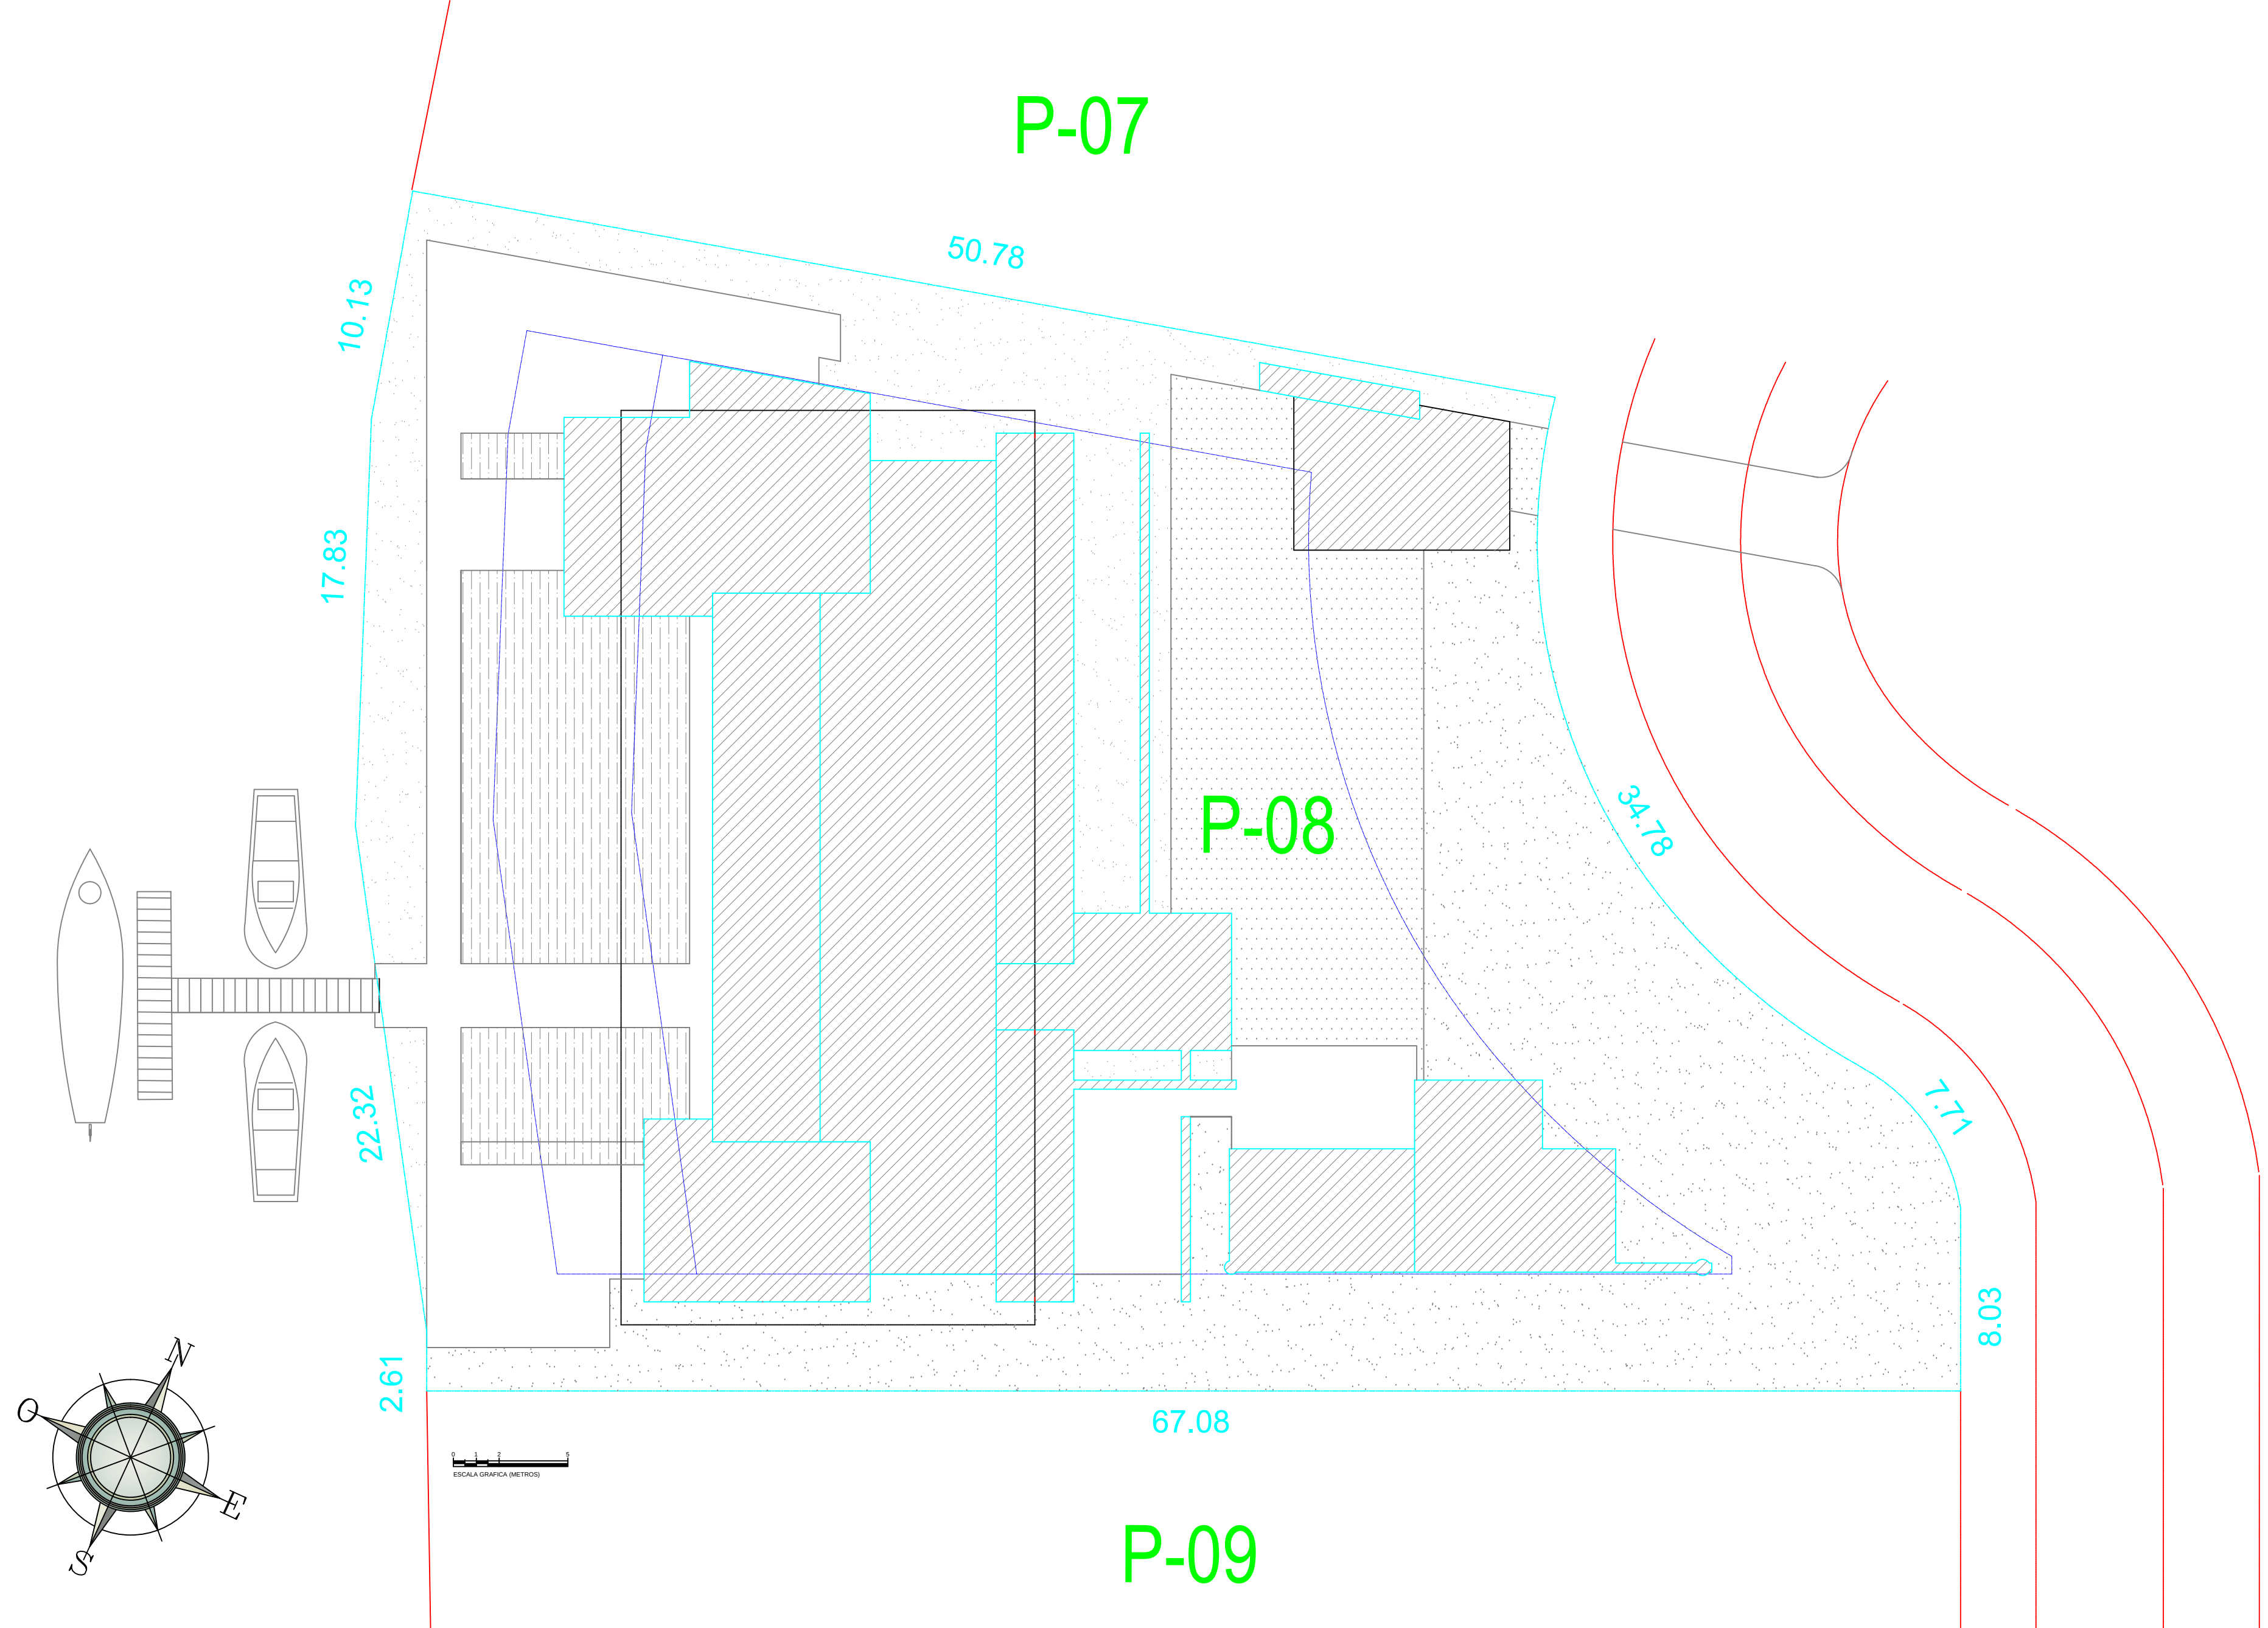


- | | |
|---|------------------------------|
|  | HUELLA DE OCUPACION |
|  | PAVIMENTOS, MURETES |
|  | PISCINA |
|  | ZONA SEMI-VERDE (ADOQUINADO) |
|  | ZONAS VERDES |

PLANTA DE LOCALIZACION

ESCALA: 1:200

AREA LOTE :	2754.05 M2		
AREA HUELLA :	861.17 M2		
AREA LIBRE :	1892.88 M2		
INDICE DE OCUPACION :	31.27 %		
AREAS CONSTRUIDAS	PRIMERA PLANTA	SEGUNDA PLANTA	TOTAL
BAJO AIRE ACONDICIONADO	548.78 m2	381.22 m2	930.00 m2
TERRAZAS CUBIERTAS	311.43 m2	117.90 m2	429.33 m2
TERRAZAS SIN CUBRIR	695.70 m2	92.78 m2	788.48 m2
PISCINA	250.00 m2		250.00 m2

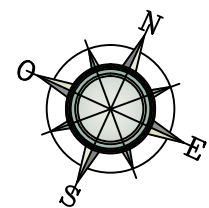

PLANTA DEL CONJUNTO

ESCALA: 1:100