
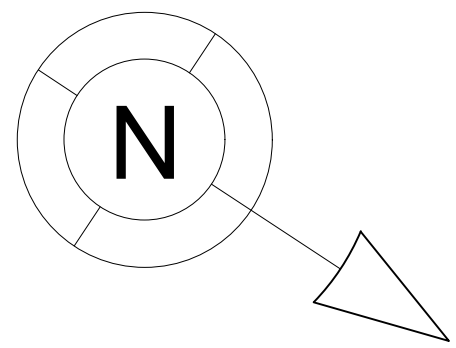


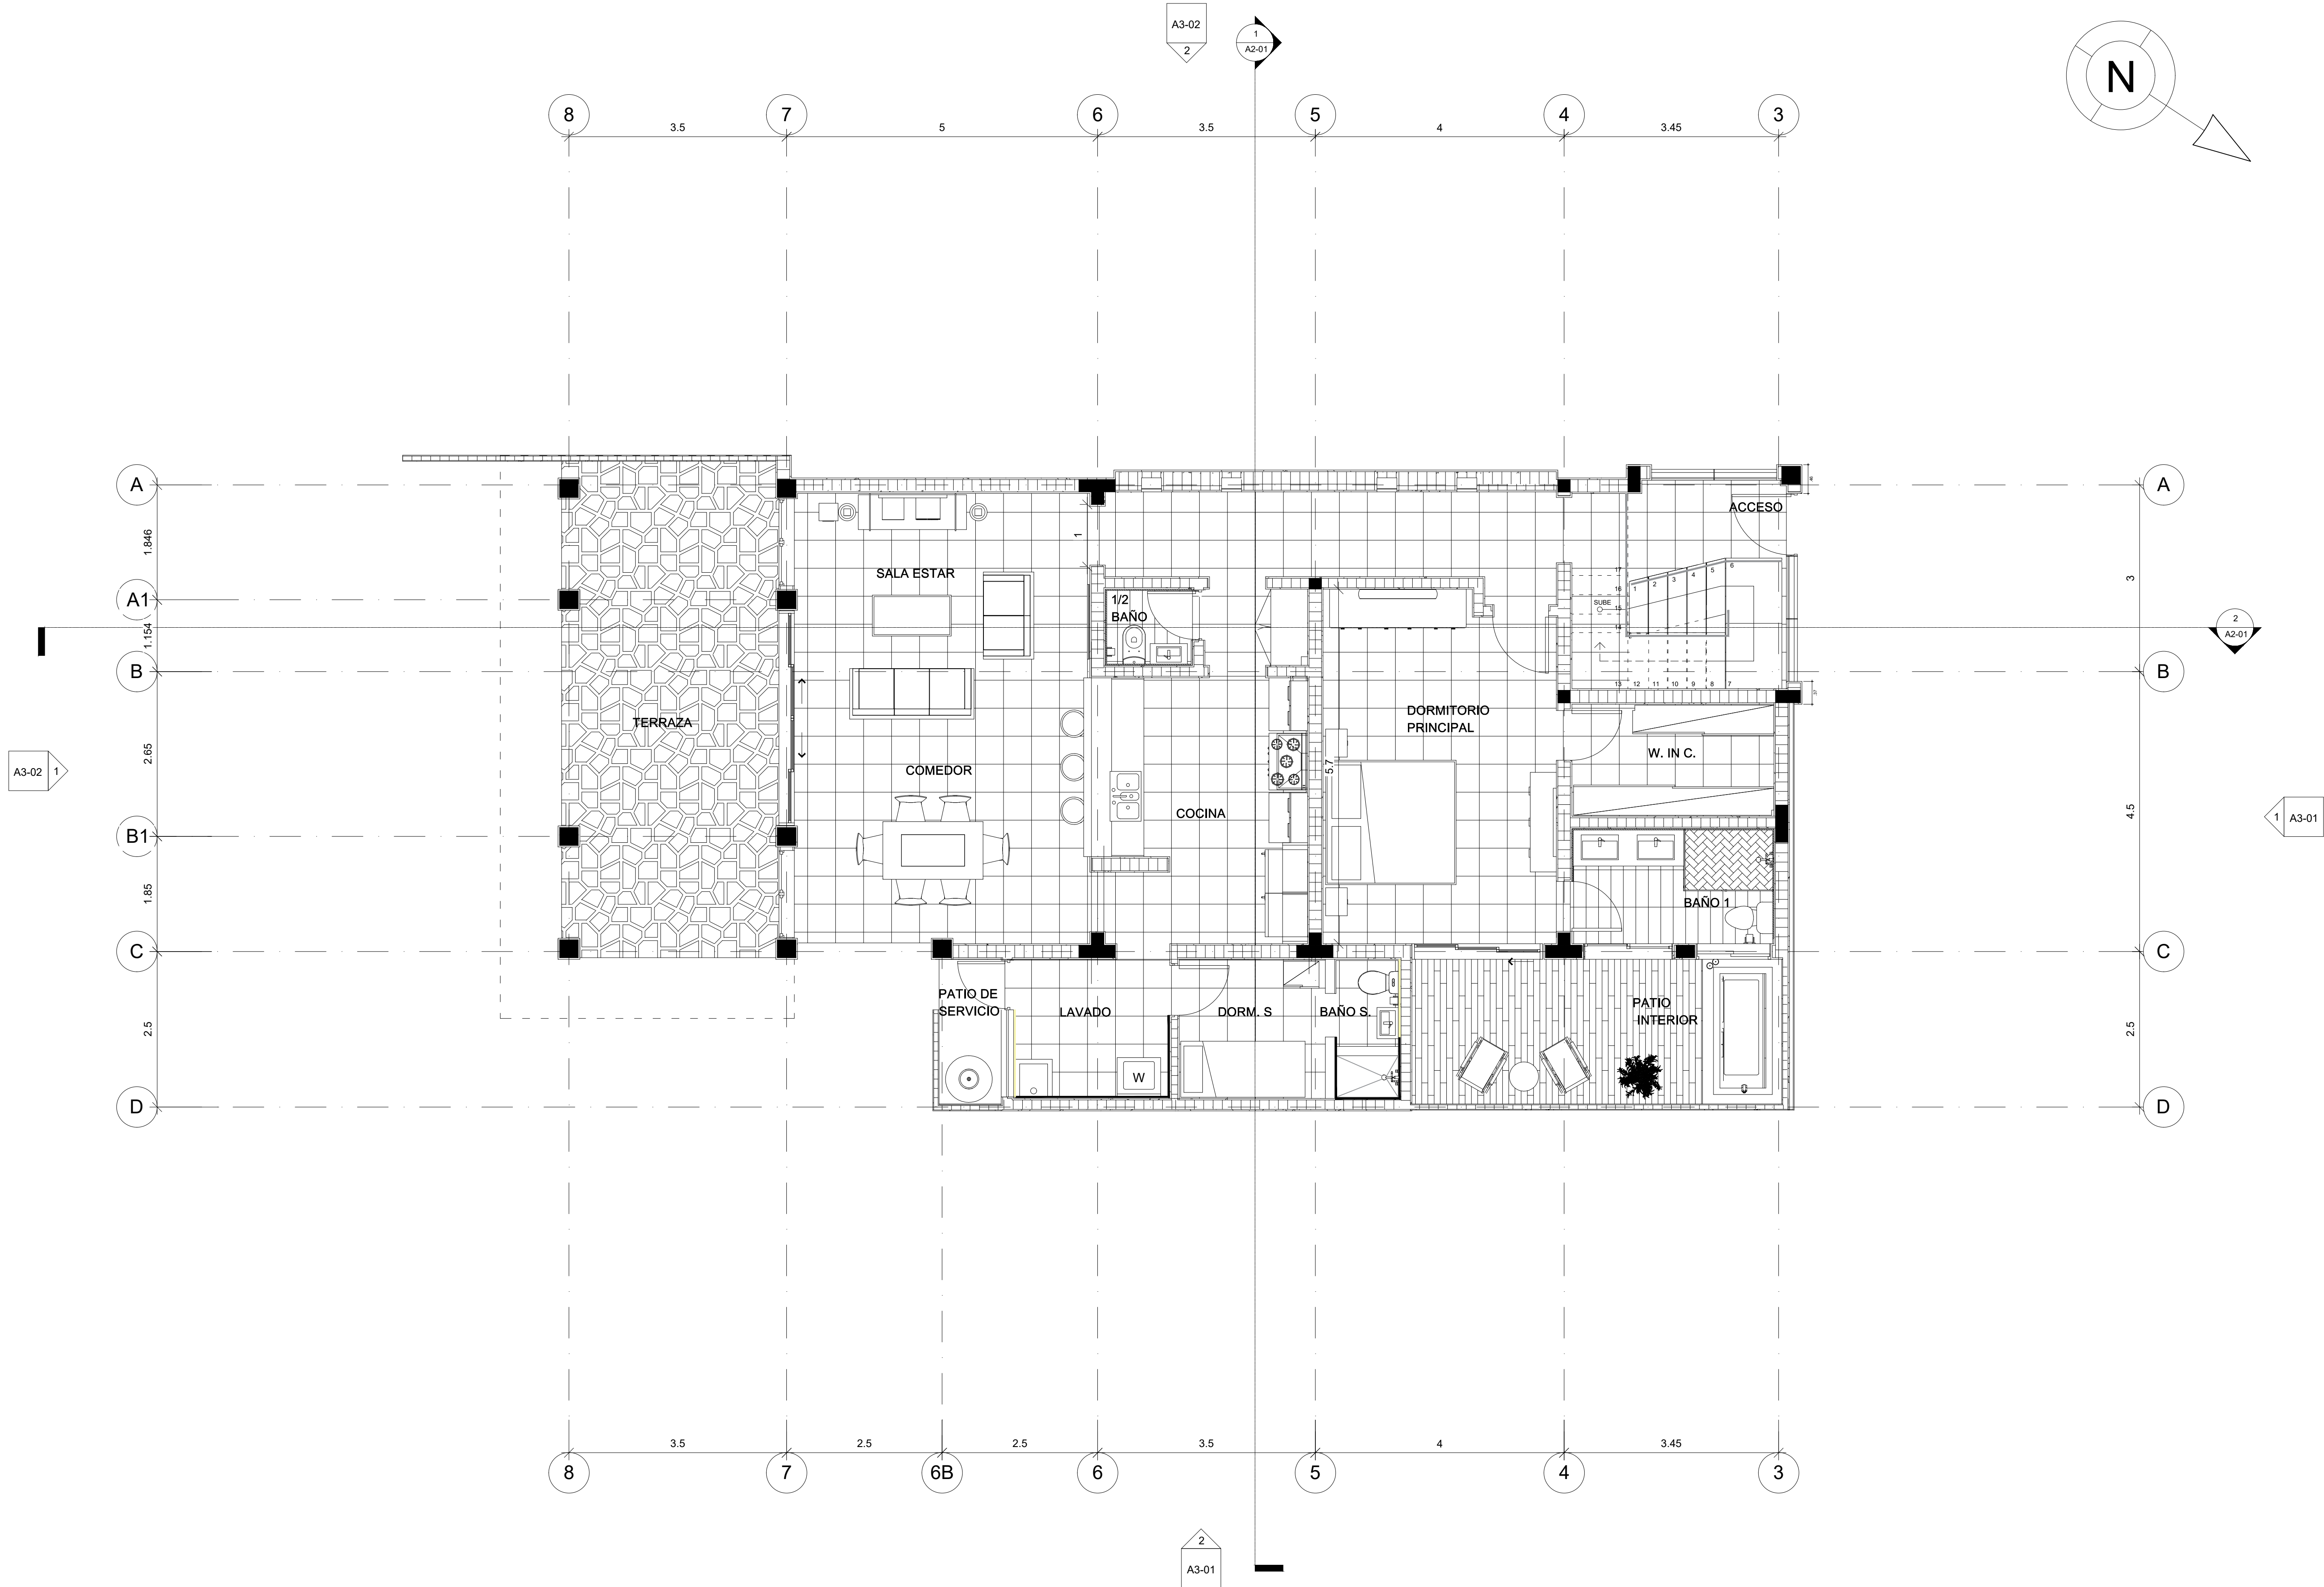

REFERENCIA:	
PROYECTO:	QUINTAS AT THE VILLAGE
DIRECCION:	
PROPIETARIO:	CANA PRIME
FECHA:	OCTUBRE 2017
DIANA DALMASY ARQUITECTURA DIANA DALMASY & ASOC. CALLE RESPALDO LOS ROBLES #4 LOCAL No. 6 LA ESPERILLA, SANTO DOMINGO, D.N., REP.DOM.	
CONTENIDO :	PLANTA AMUEBLADA NIVEL I
ESCALA :	1/50
DISEÑO ARQUITECTÓNICO:	
CIA.	DIANA DALMASY & ASOC.
ARG.	DIANA DALMASY
CODIA:	6839
COLABORADORES :	
DIBUJO ARQUITECTONICO Y COORDINACION :	
DIANA DALMASY & ASOCIADOS	
DISEÑO ESTRUCTURAL:	
CIA.	INDISTEC
INGS.	AMERICO GUERRERO
CODIA:	21105
DISEÑO ELECTRICO:	
CIA.	INGENIEROS TEJASA Y ASOC.
ING.	EDWARD FERMIN
CODIA:	19217
DISEÑO SANITARIO:	
CIA.	SIHISA
ING.	RAYMOND MARTINEZ
CODIA:	10564
DISEÑO AIRE ACONDICIONADO:	
CIA.	
ING.	
CODIA:	
ARQUITECTÓNICOS	HOJA No. :
A1-01	

01

PLANTA AMUEBLADA NIVEL 1

ESCALA 1:50