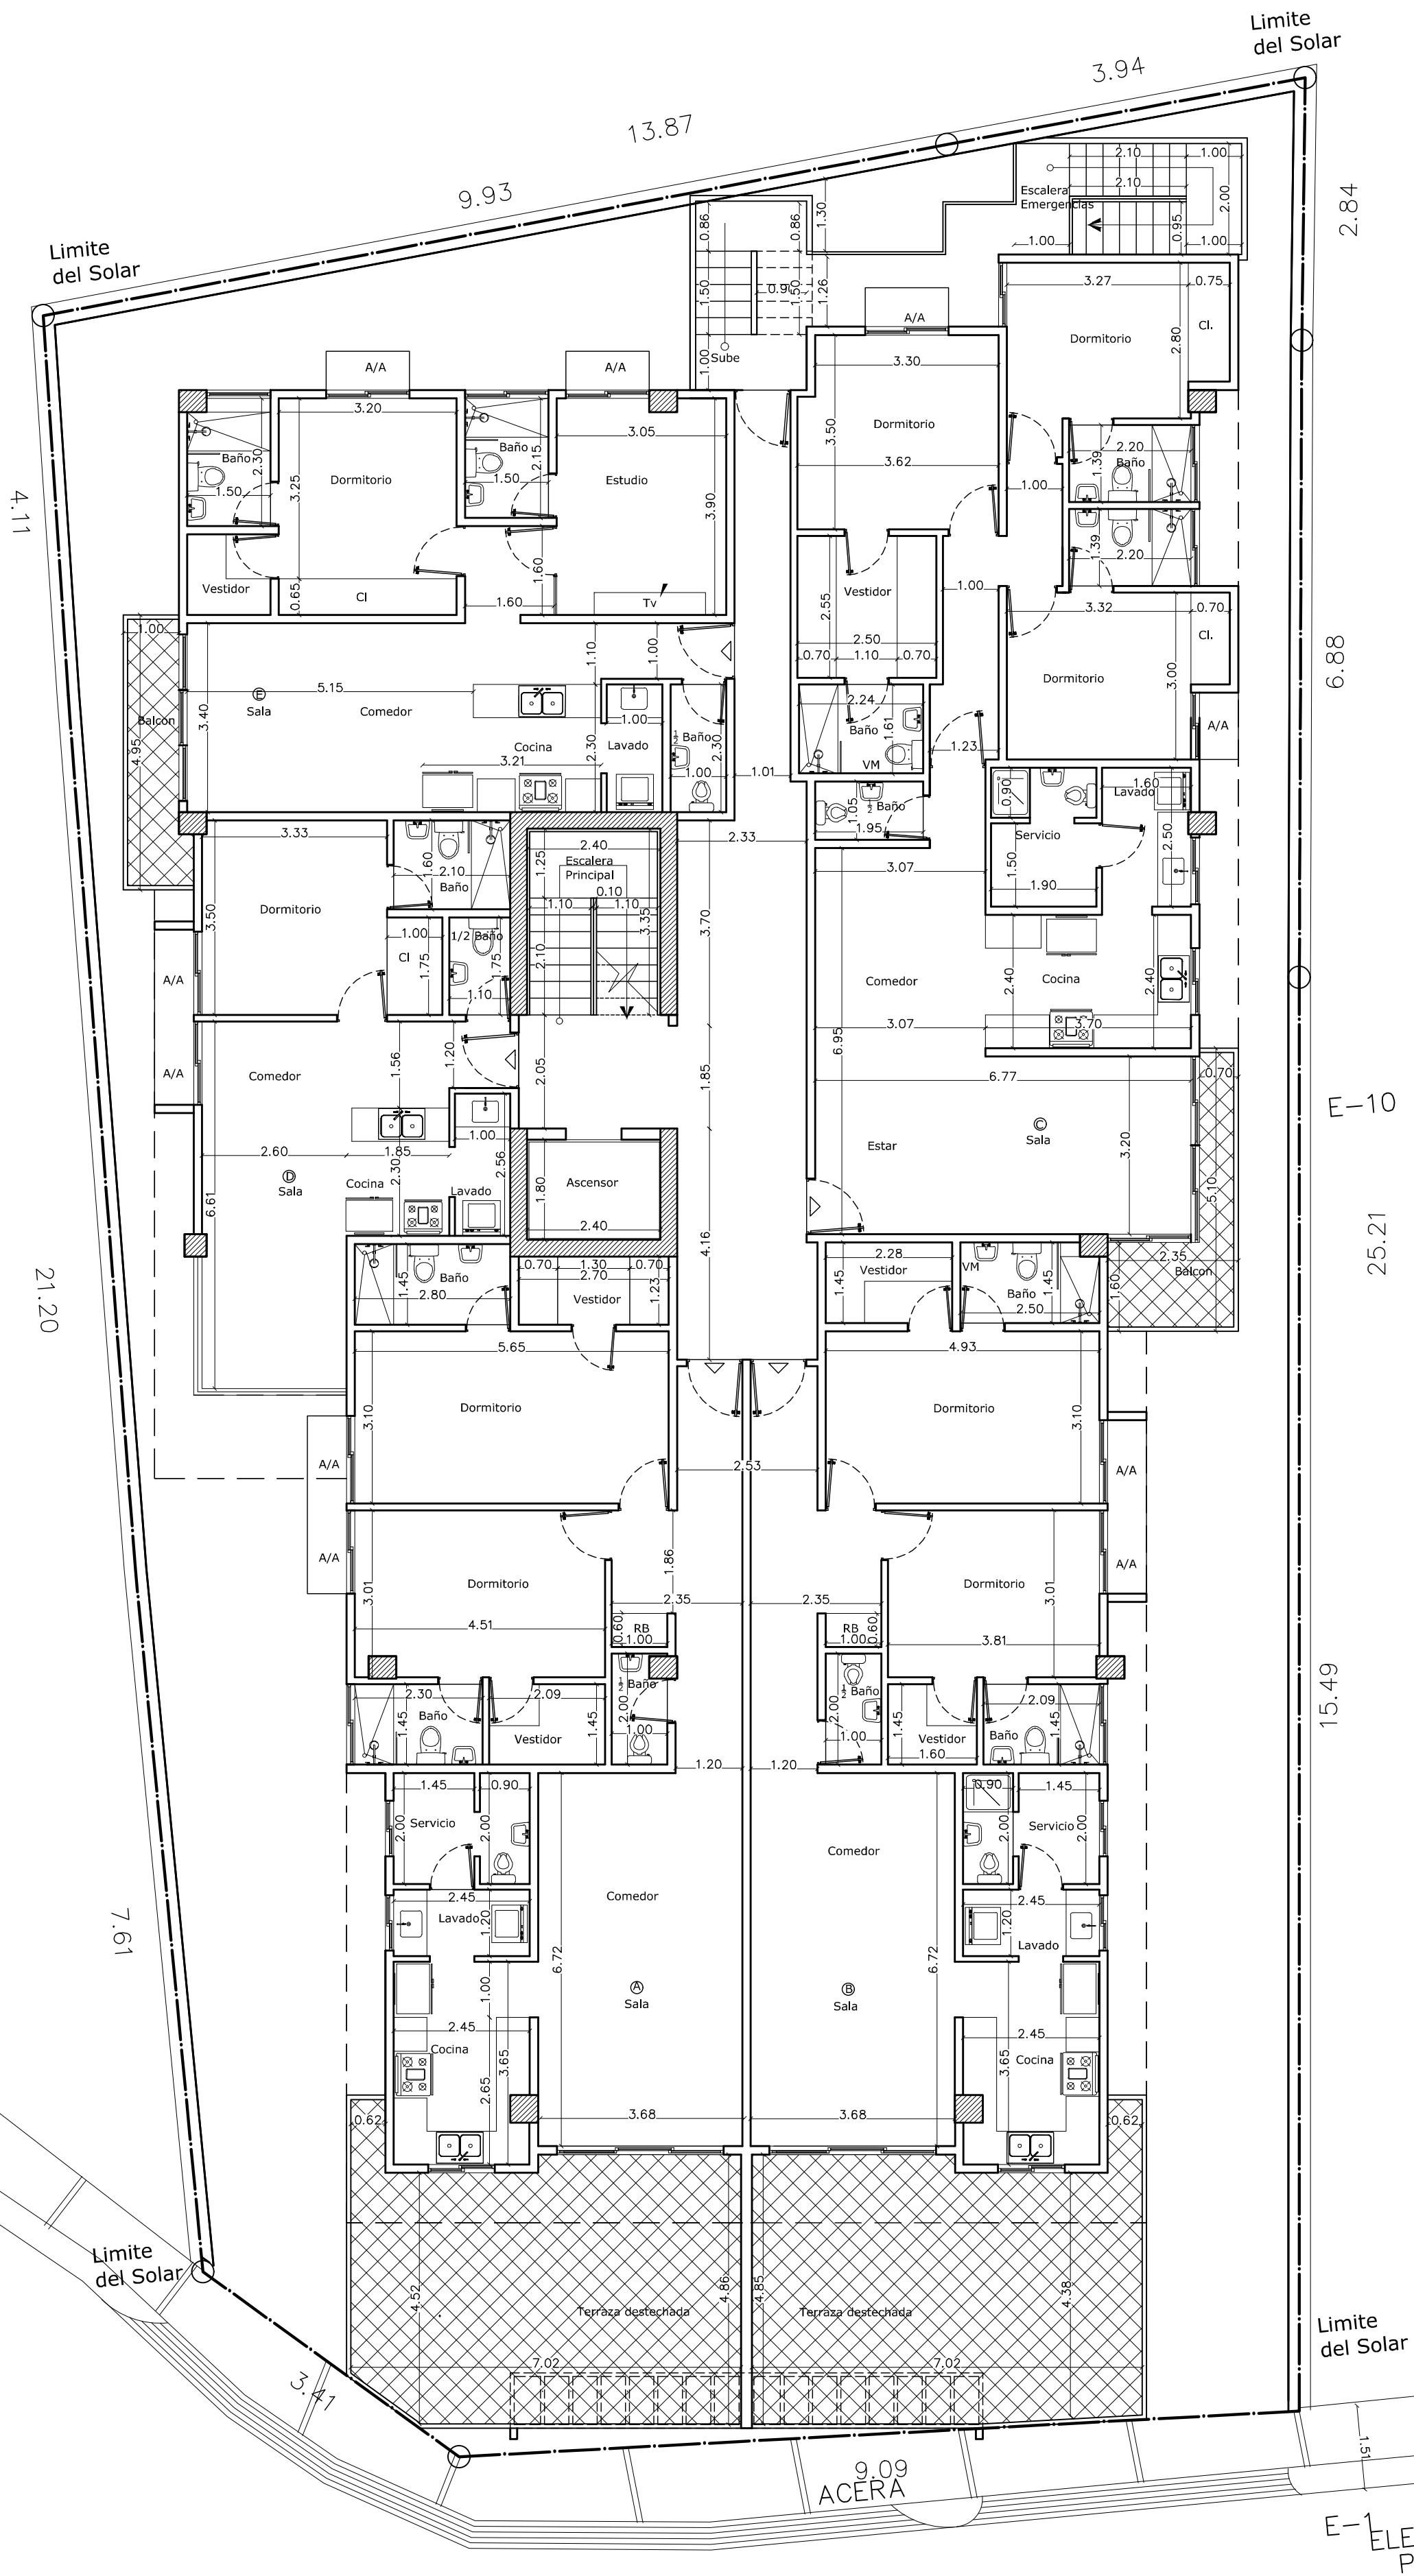


PLANTA ARQ. DIMENSIONADA 2DO. NIVEL

JESHUA VI

ESC.: 1:100

INGENIEROS		ARQUITECTOS	
CARVAJAL POLANCO & ASOC. S.A.			
Edificio Plaza Linothin, Apt. K-35, Tels. 545-3559-50			
PROYECTO:		Jeshua VI	
CALCULOS:		ESCALA: FECHA:	
DIS. Sent.:		INDICADA: NOV. 2017	
DIS. Elect.:			
ESTE DISEÑO ES PROPIEDAD CARVAJAL POLANCO & ASOC. S.A. PROHIBIDA SU REPRODUCCION PARCIAL O TOTAL SIN PREVIA AUTORIZACION			
ARQUITECTO		PROPIETARIO	
ROBERTO CARVAJAL			
Representante:			